



ПЛАН
земельної ділянки

Додаток до рішення міської ради
№ _____ від "___" _____ 20__ р.

Ситуаційна схема

Адреса: м. Луцьк, вул. Дубнівська,
садівниче товариство "Маяк" № 29

Землекористувач:
громадянка Макарова Олена Петрівна

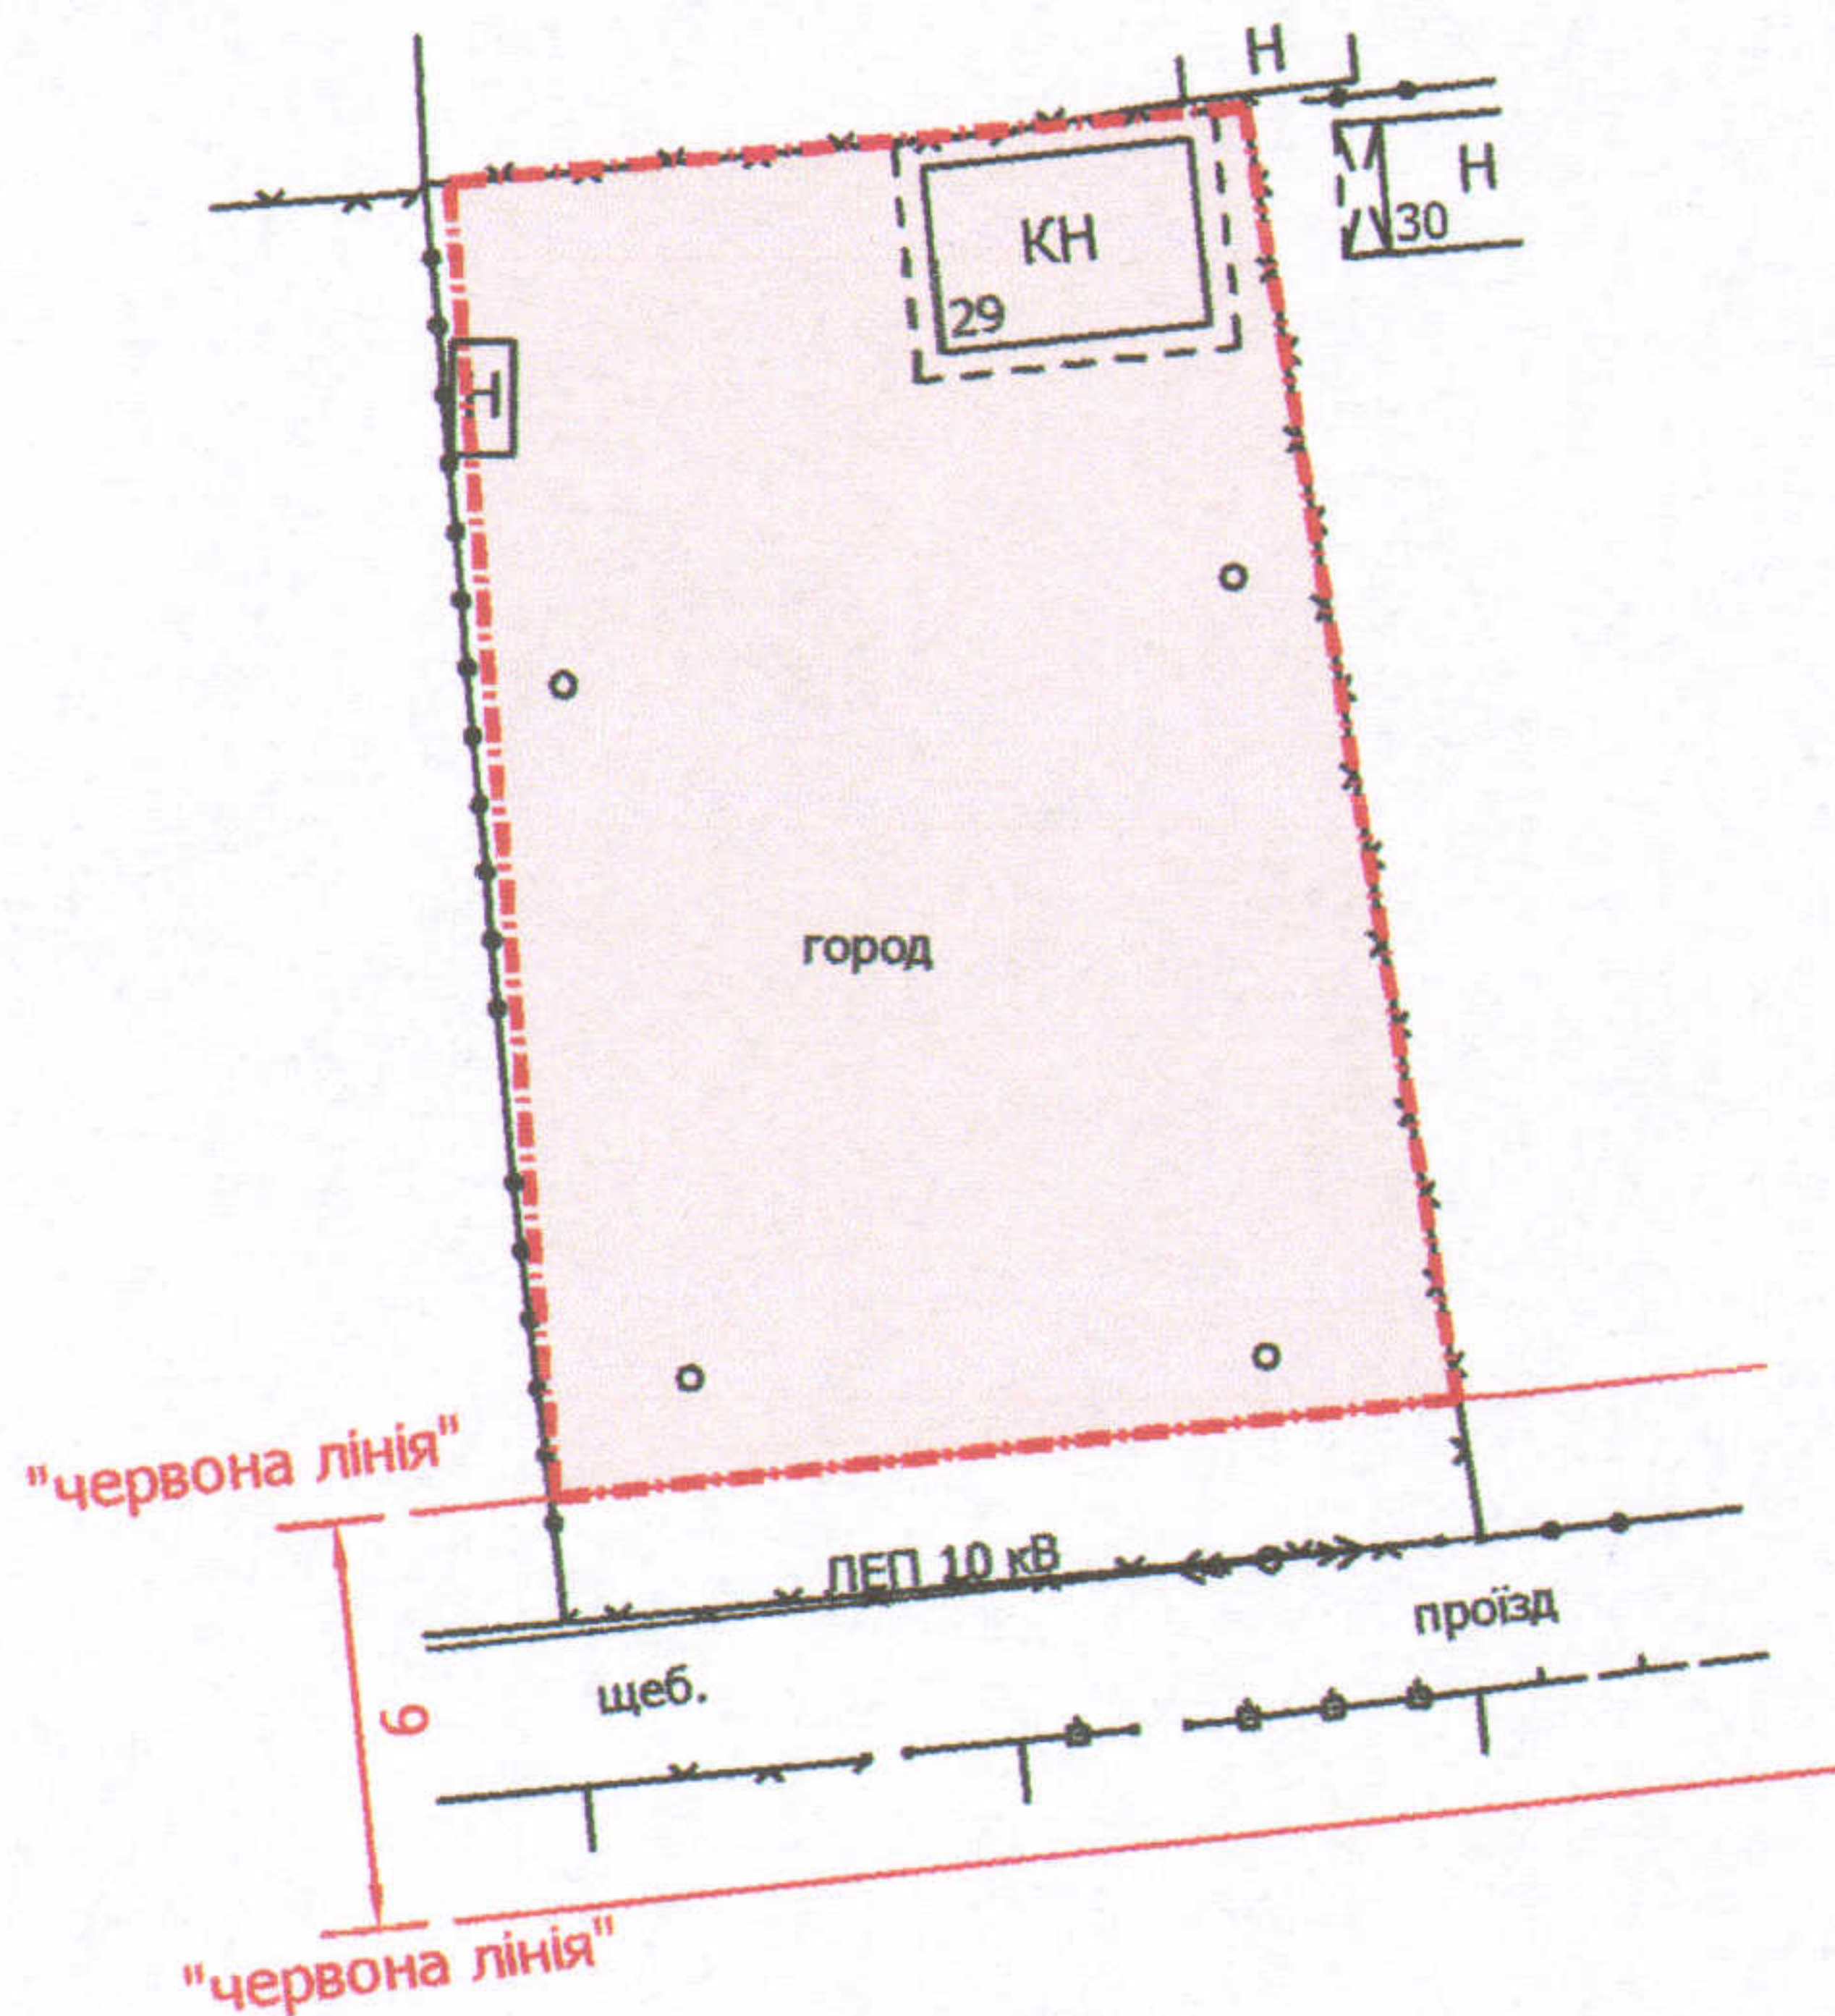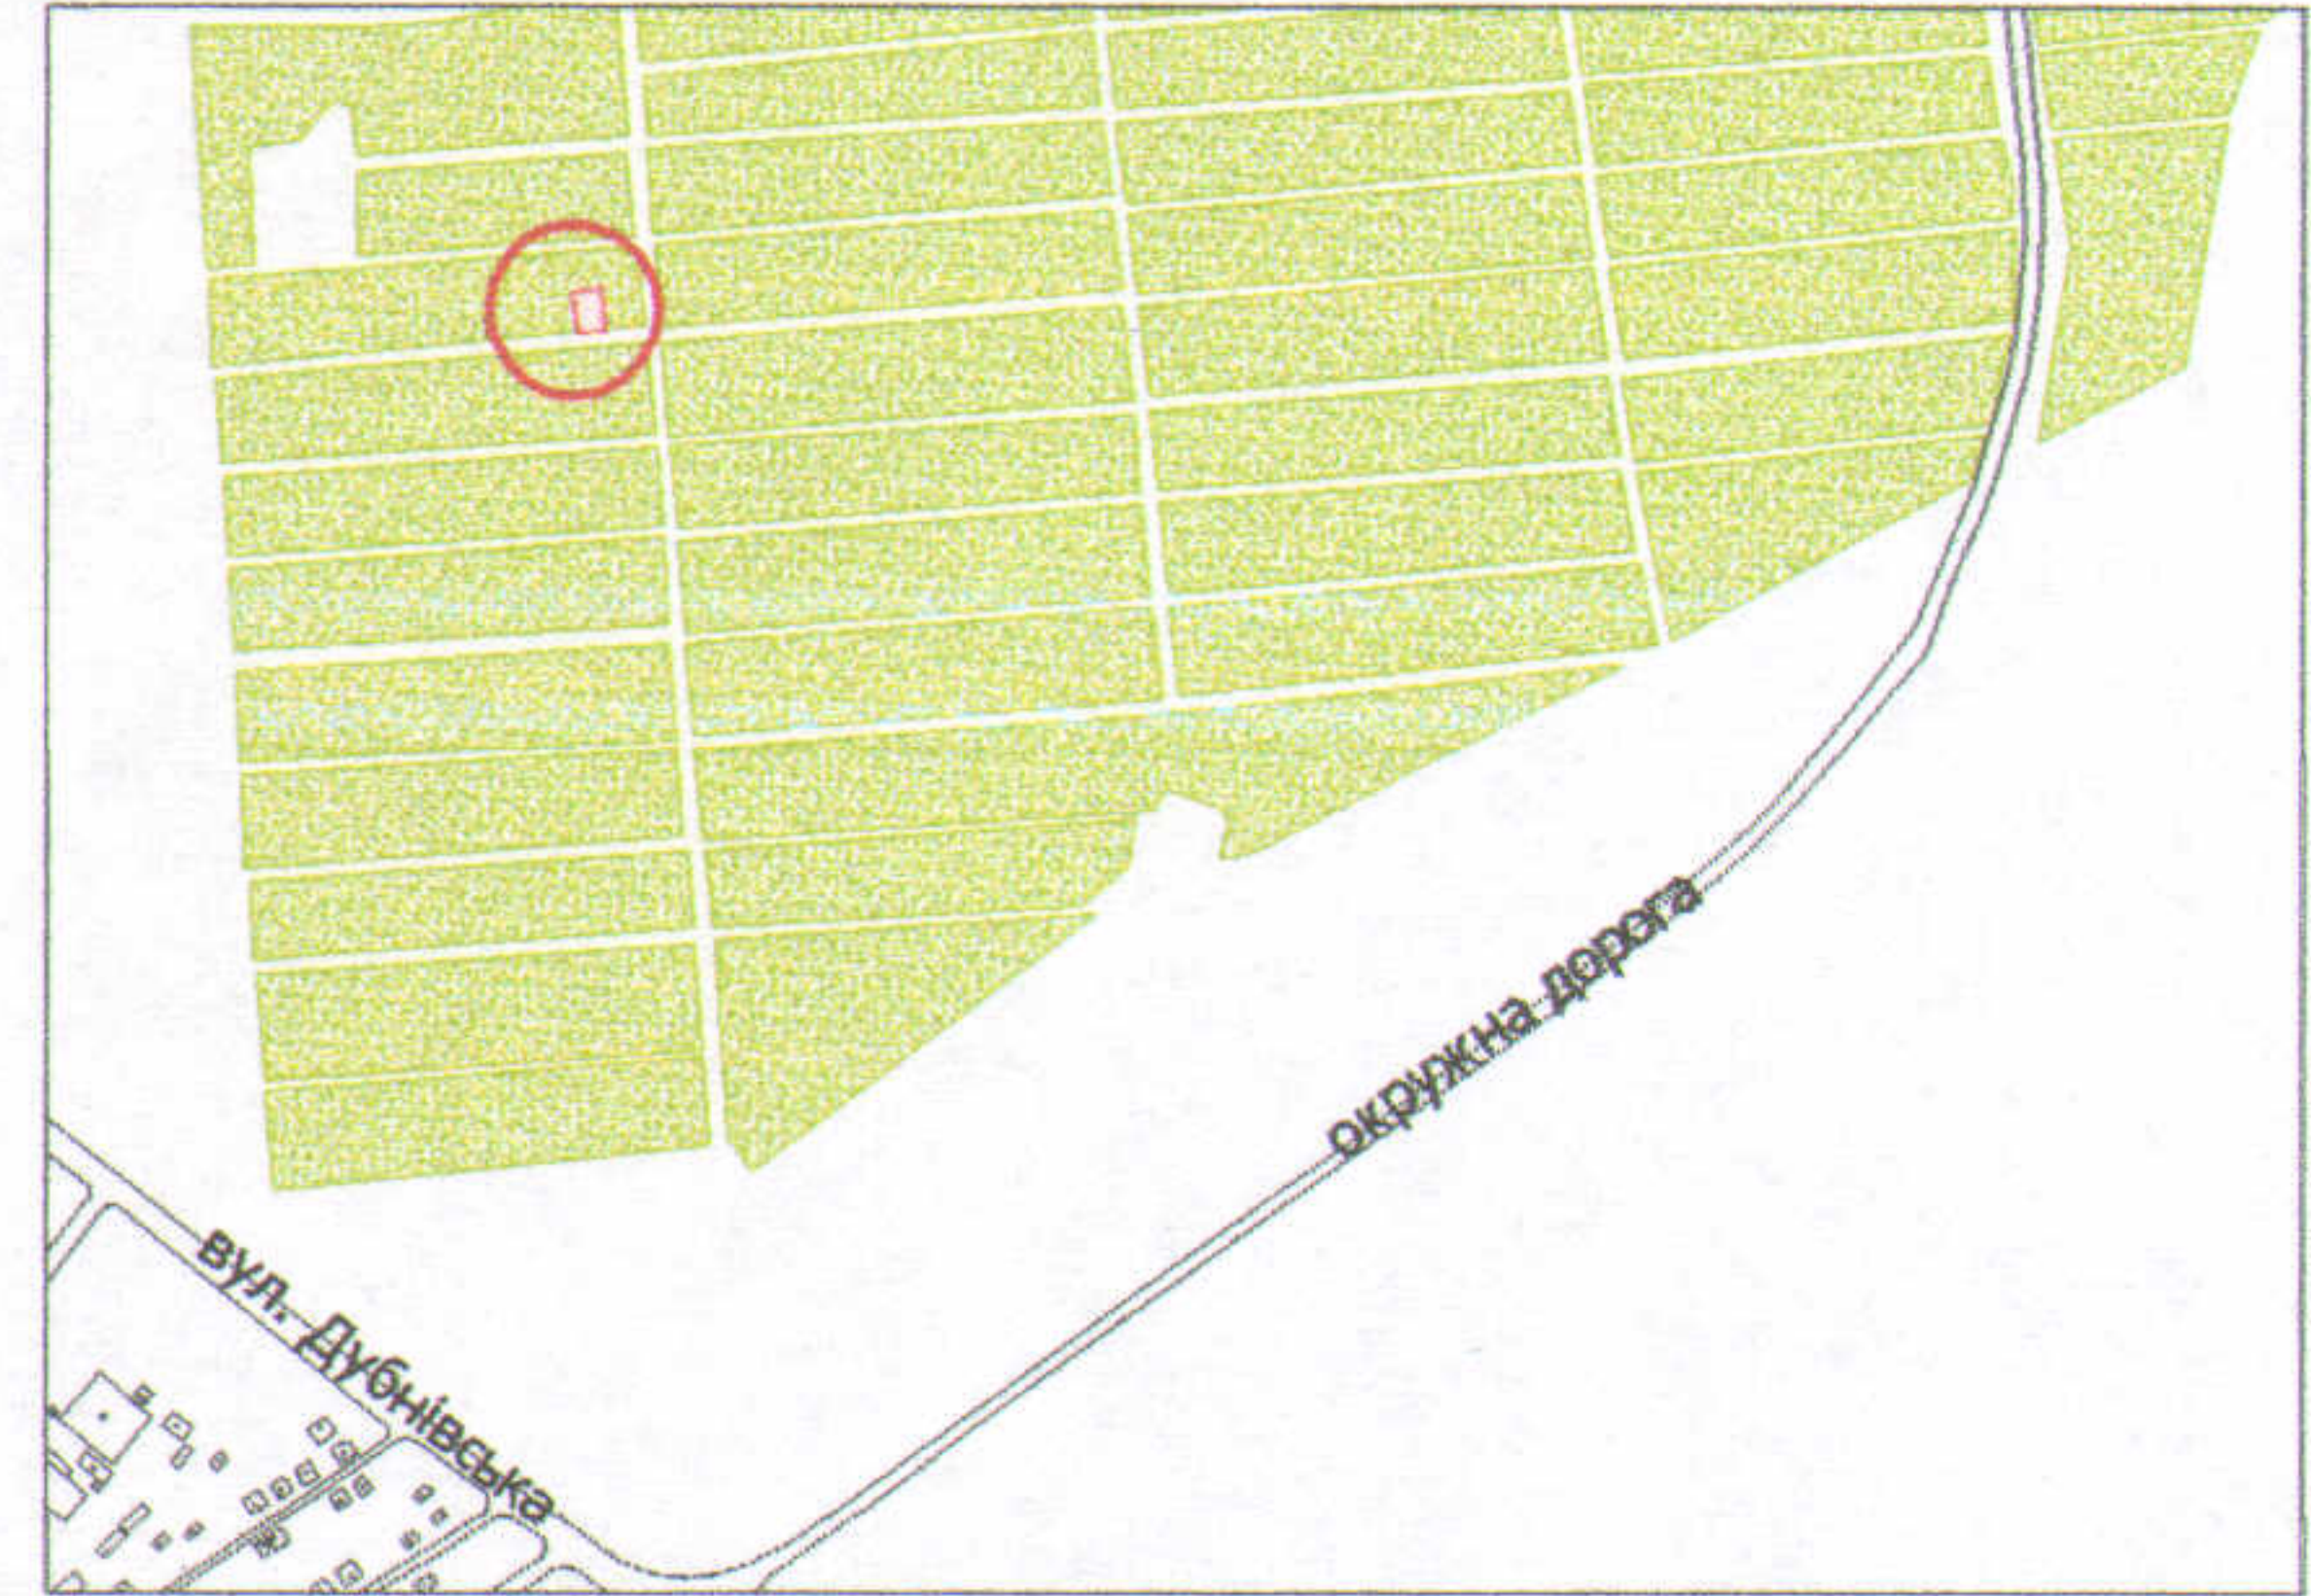

УМОВНІ ПОЗНАЧЕННЯ

0,06 га — земельна ділянка для ведення садівництва

СЕКРЕТАР МІСЬКОЇ РАДИ

Григорій ПУСТОВІТ

Директор: *[Підпис]*
Перевірив: *[Підпис]*
Виконав: *[Підпис]*

Завадський В.М.
Завадський В.М.
Куниц О.Ю.
МІХАЙЛОВИЧ
№ 002215

Державному Реєстру
Сертифікований
ІНЖЕНЕР
ЗЕМЛЕМІР
ЗАВАДСЬКИЙ В.М.
В.М. ЗАВАДСЬКИЙ
МІХАЙЛОВИЧ
№ 002215

МІСЬКА РАДА ЛУЦЬКА
ПРИВАТНЕ ПІДПРИЄМСТВО
"ЛУЦЬК-ЗЕМРЕСУРС"
ІПШ № 32964244

Масштаб 1: 500

Орієнтовна площа ділянки (га)	З них	
	у власність	в оренду
0,06	-	-