

ПЛАН



земельної ділянки

Додаток до рішення міської ради
№ _____ від "___" _____ 201_р.

Ситуаційна схема

Адреса: м. Луцьк, вул. Львівська,
садівниче товариство "Світанок" № 308-а

Землекористувач:
громадянка Миколайчук Алла Петрівна

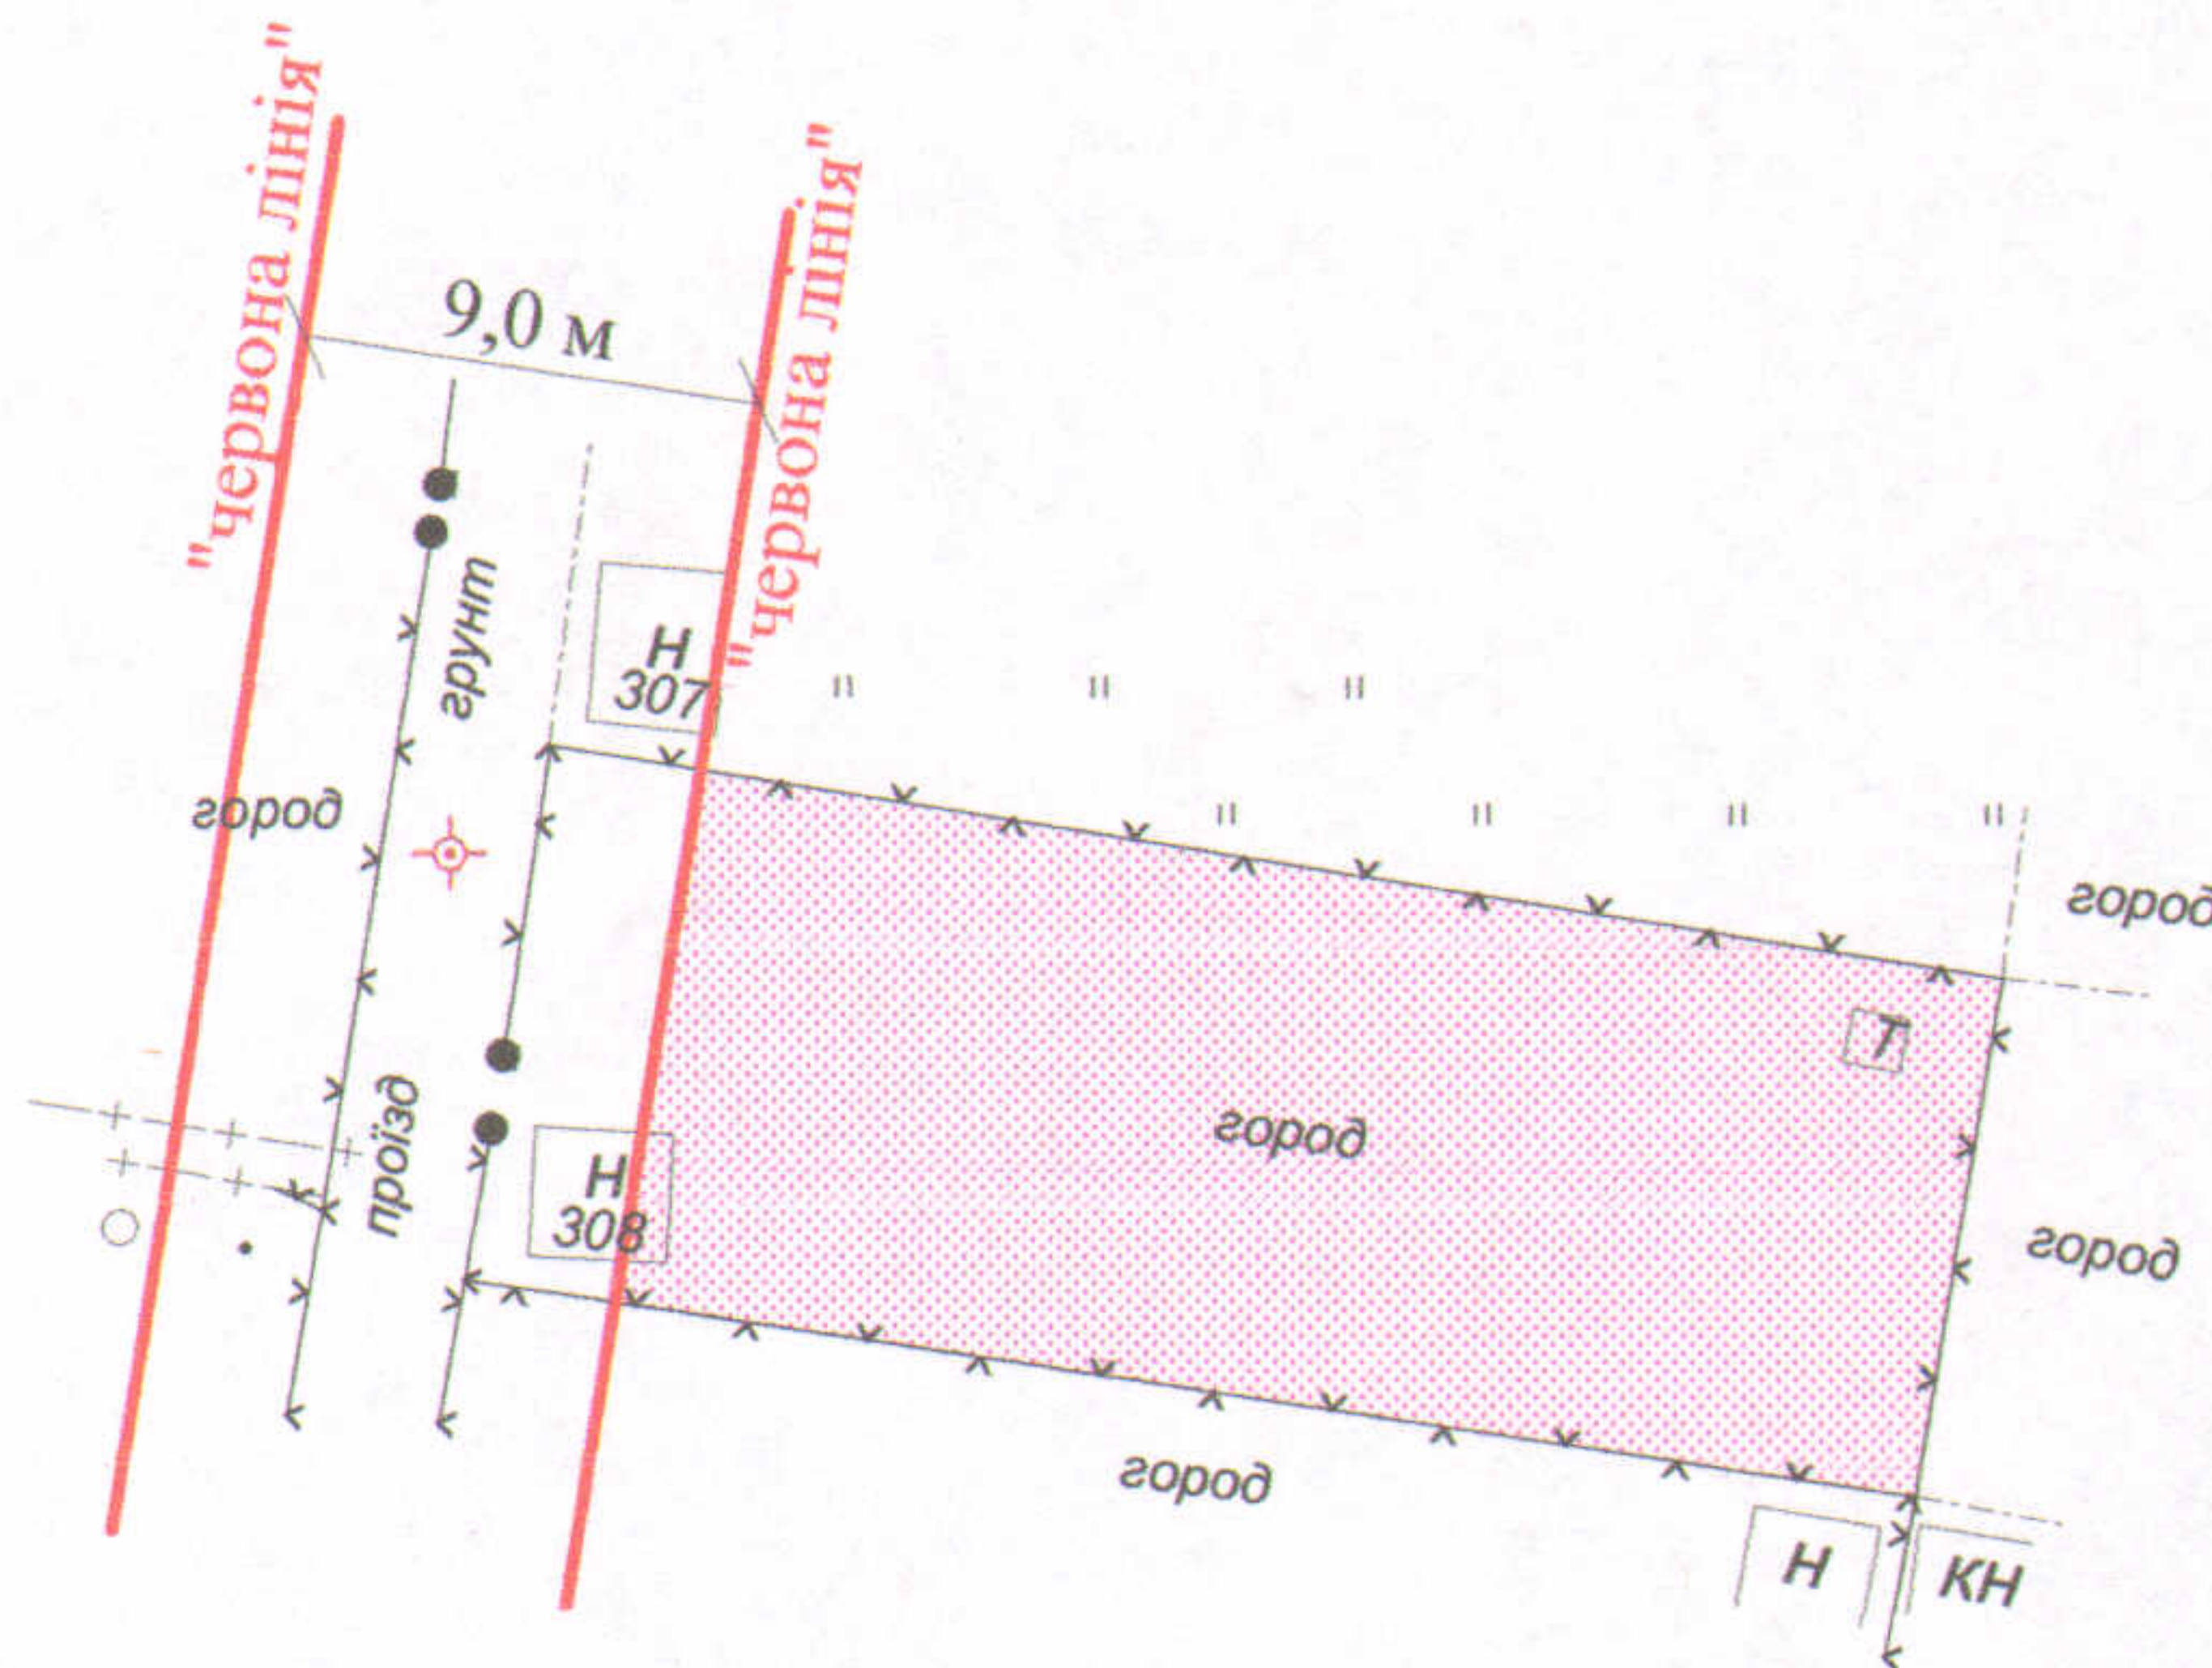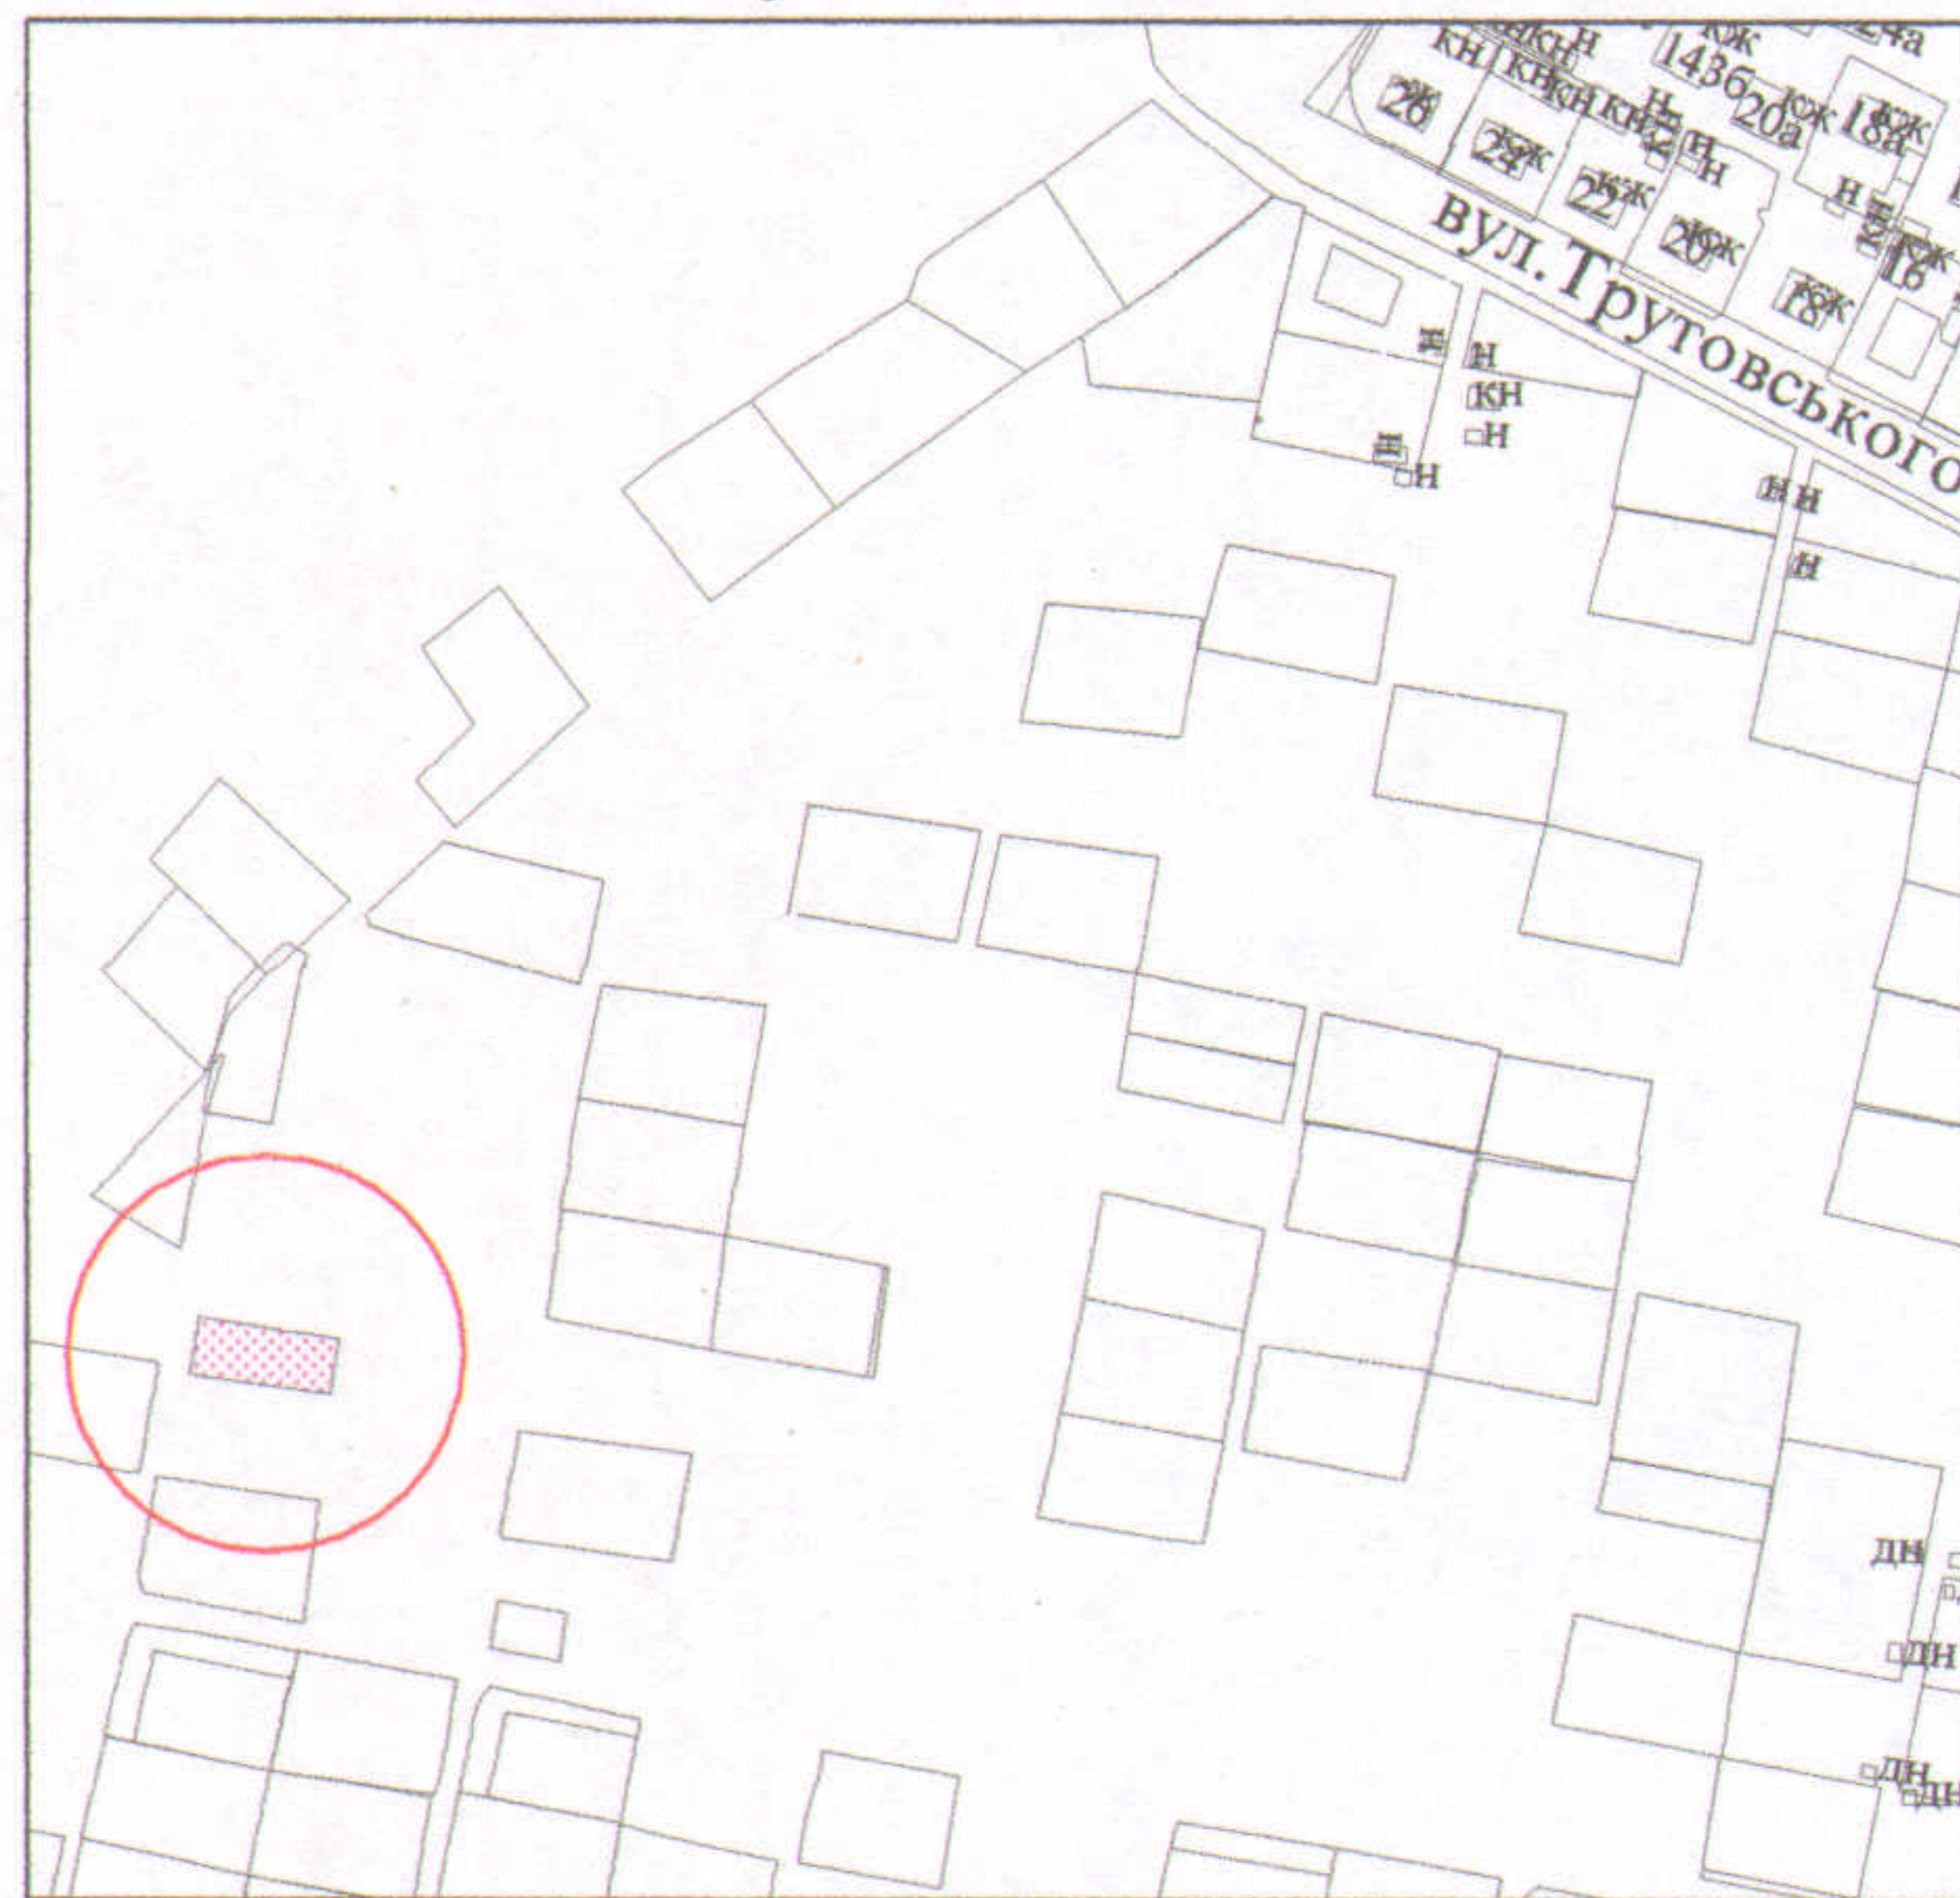

УМОВНІ ПОЗНАЧЕННЯ

 - земельна ділянка для ведення садівництва

СЕКРЕТАР МІСЬКОЇ РАДИ

Григорій ПУСТОВІТ

Підприємство
О.В.Холодков
Олександр
Володимирович
ФІЗИЧНА ОСОБА-ПІДПРИЄМЕЦЬ
ХОЛОДКОВ ОЛЕКСАНДР
ВОЛОДИМИРОВИЧ

Масштаб 1 : 500		
Орієнтовна площа ділянки (га)	З них	
	у власність	в оренду
0,03	-	-