
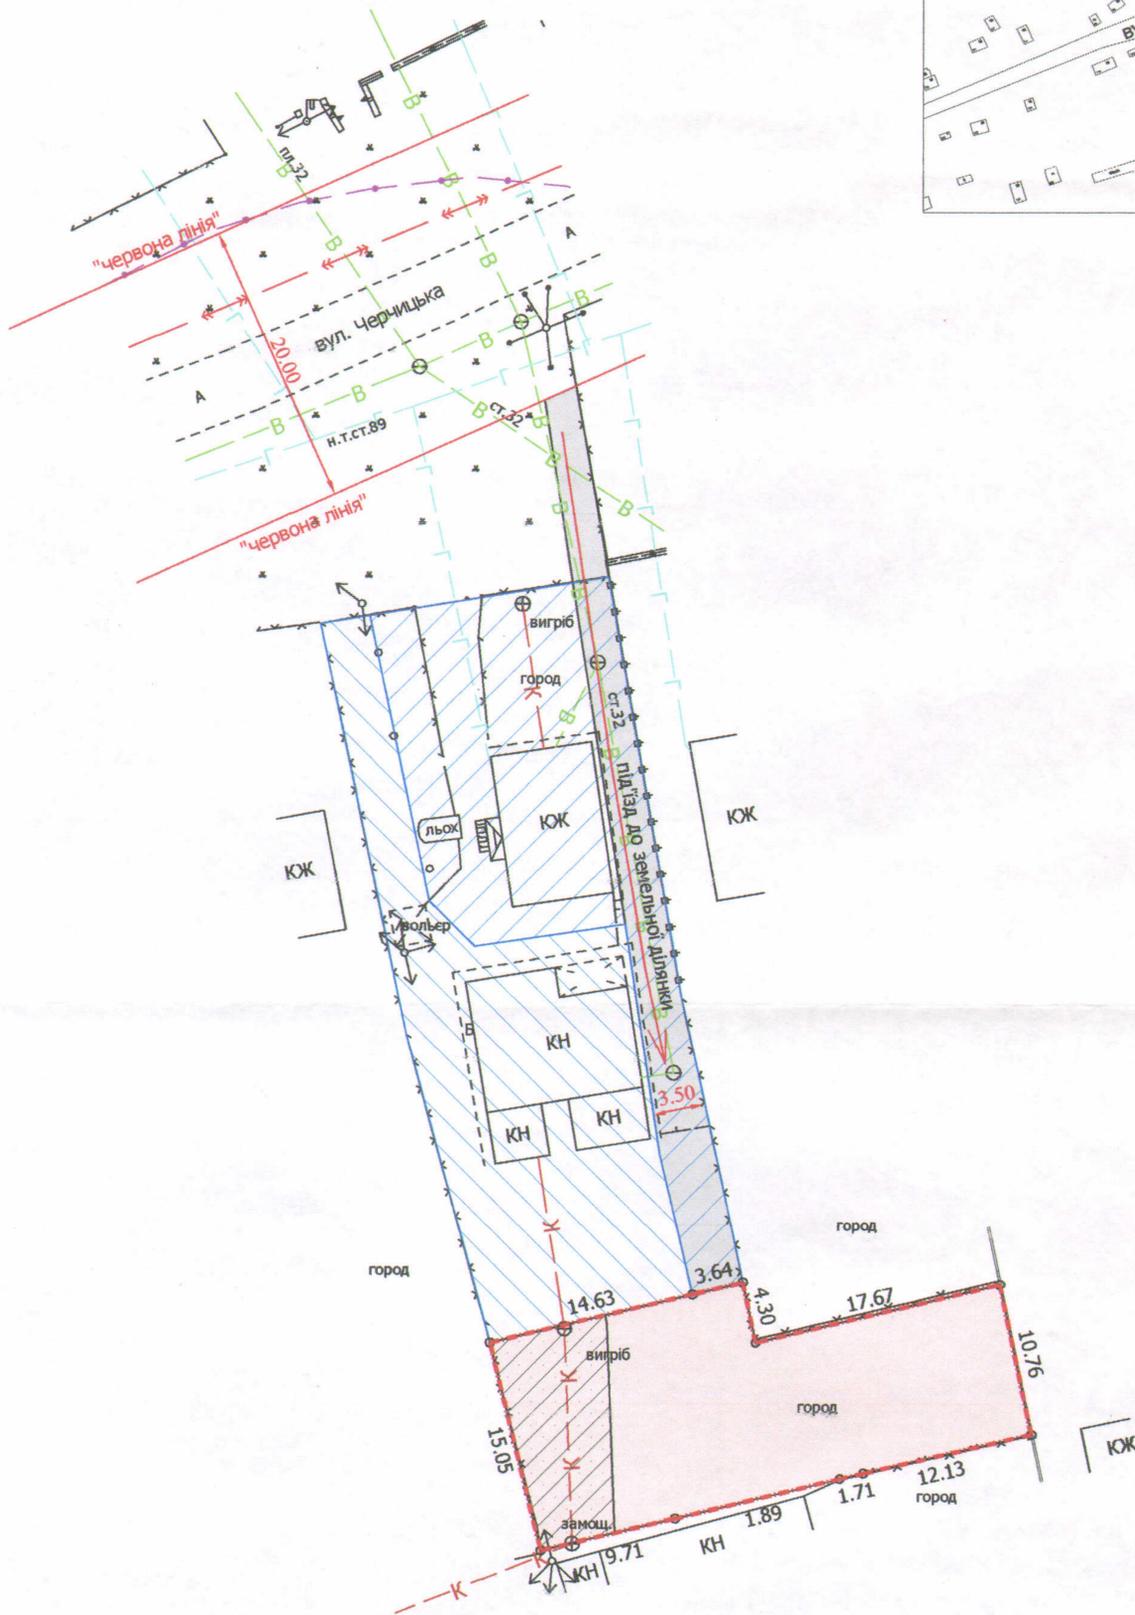


ПЛАН
земельної ділянки

Додаток до рішення міської ради
№ _____ від "___" _____ 201__ р.

Адреса: м. Луцьк, вул. Черчицька
Землекористувач:
громадянка Пятачук Марія Андріївна

Ситуаційний план

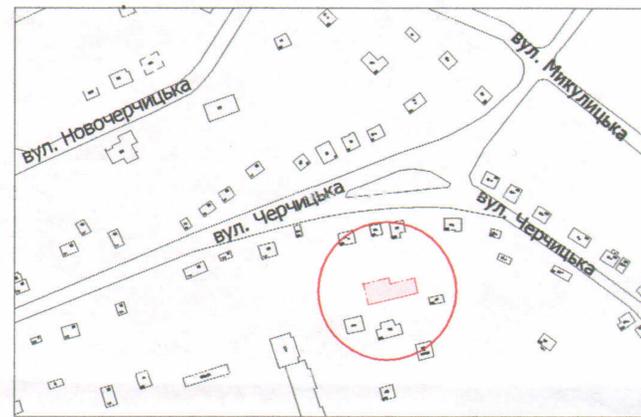

УМОВНІ ПОЗНАЧЕННЯ:

- 0,05 га** — земельна ділянка, що планується до відведення у власність для будівництва та обслуговування жилого будинку, господарських будівель і споруд
- 0,0511 га** — земельна ділянка гр. Пятачука І.Є., право власності на яку зареєстровано в Державному реєстрі речових прав на нерухоме майно від 23.11.2018, номер запису про право власності: 29148406, для будівництва та обслуговування жилого будинку, господарських будівель і споруд
- 0,0489 га** — земельна ділянка гр. Пятачука І.Є., право власності на яку зареєстровано в Державному реєстрі речових прав на нерухоме майно від 23.11.2018, номер запису про право власності: 29148951, для будівництва та обслуговування жилого будинку, господарських будівель і споруд
- 0,0103 га** — обмеження, встановлені щодо використання земельної ділянки (охоронні зони навколо інженерних комунікацій (01.08) - каналізація, повітряна лінія електропередачі)

СЕКРЕТАР МІСЬКОЇ РАДИ _____ Григорій ПУСТОВІТ

Директор	<i>[Підпис]</i>	Завадський В.М.
Перевірів	<i>[Підпис]</i>	Завадський В.М.
Виконав	<i>[Підпис]</i>	Кунц О.Ю.

Масштаб 1: 500

ПІП "Луцькземресурс"

Площа ділянки (га)	З них	
	у власність	в оренду
0,05	-	-