

ПЛАН  
земельної ділянки

Додаток до рішення міської ради  
№ \_\_\_\_\_ від "\_\_\_" \_\_\_\_\_ 20\_\_ р.



Кадастровий номер: 0710100000:21:035:0016

Адреса: м. Луцьк, вул. Потебні, 84

Землекористувач:

громадянка Пухтель Марія Петрівна

Ситуаційний план

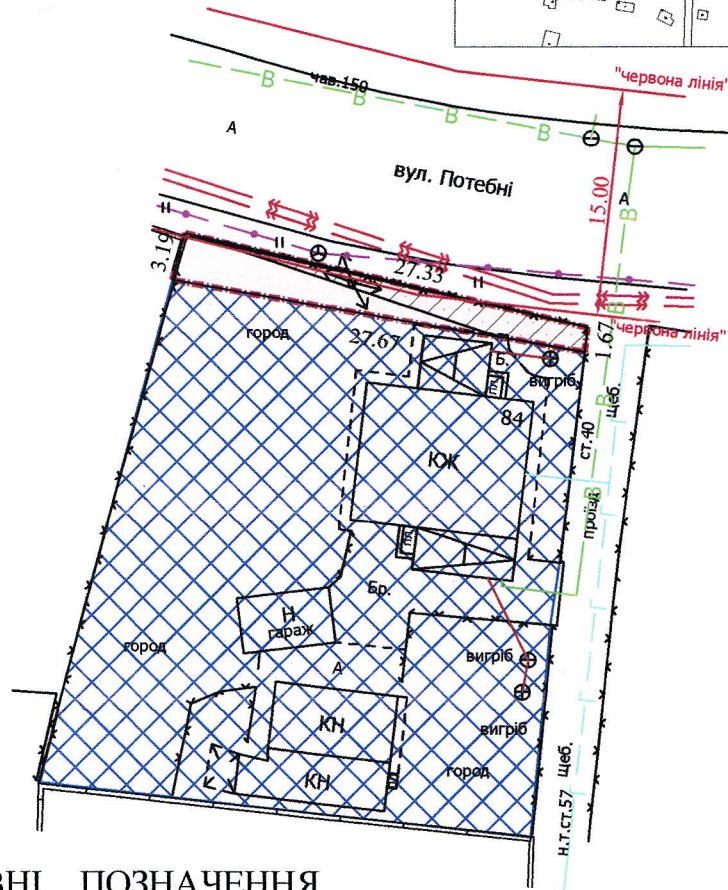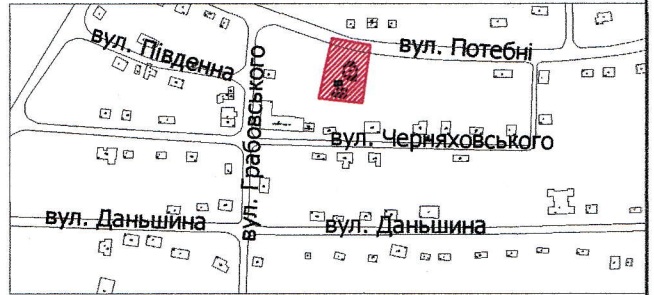

УМОВНІ ПОЗНАЧЕННЯ

- 0,0067 га** — земельна ділянка, що надається в оренду для будівництва та обслуговування жилого будинку, господарських будівель і споруд
- 0,0067 га** — земельна ділянка, що була надана в оренду гр. Пухтелю П.В., гр. Пухтель М.П. (право власності Територіальної громади міста Луцька в особі Луцької міської ради зареєстроване в Державному реєстрі речових прав на нерухоме майно 24.09.2013, номер запису про право власності: 2616940)
- 0,1000 га** — земельна ділянка гр. Пухтель М.П., право власності на яку зареєстроване в Державному реєстрі речових прав на нерухоме майно від 19.12.2017, номер запису про право власності: 24091208, для будівництва і обслуговування житлового будинку, господарських будівель і споруд (присадибна ділянка)
- 0,0031 га** — обмеження, встановлені щодо використання земельної ділянки (охоронні зони навколо інженерних комунікацій (01.08) - водопровід, підземна кабельна лінія електрозв'язку)

СЕКРЕТАР МІСЬКОЇ РАДИ

Григорій ПУСТОВІТ

Директор	Завадський В.М.
Перевірив	Завадський В.М.
Виконав	Куниця О.Ю.

ПН "Луцькземресурс"

Масштаб 1: 500

Площа ділянки (га)	З них	
	у власність	в оренду
0,0067	-	0,0067