

ПЛАН
земельної ділянки



Додаток до рішення міської ради
№ _____ від " _____ " _____ 201_р.

Кадастровий № : 0710100000:31:087:0021

Адреса: м. Луцьк, вул. Маковського, 22

Землекористувач:
громадянка Старікова Надія Павлівна

Ситуаційна схема

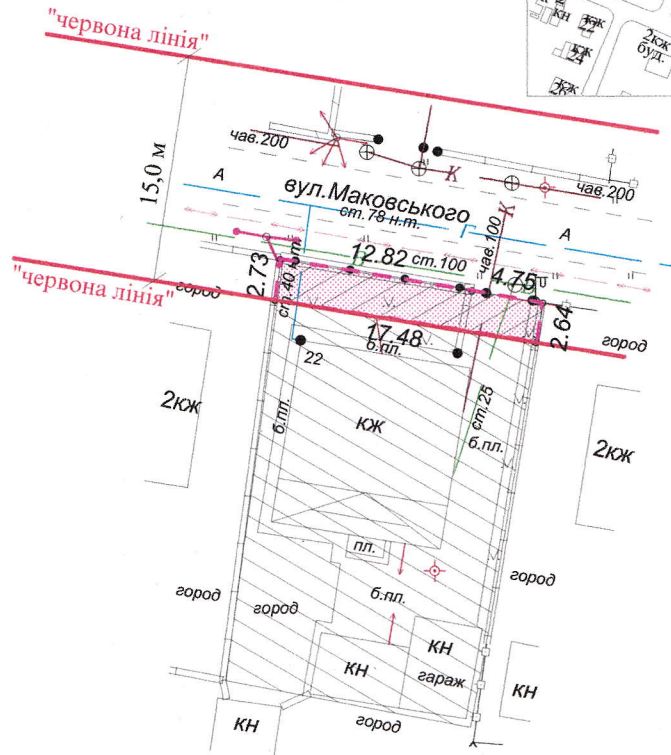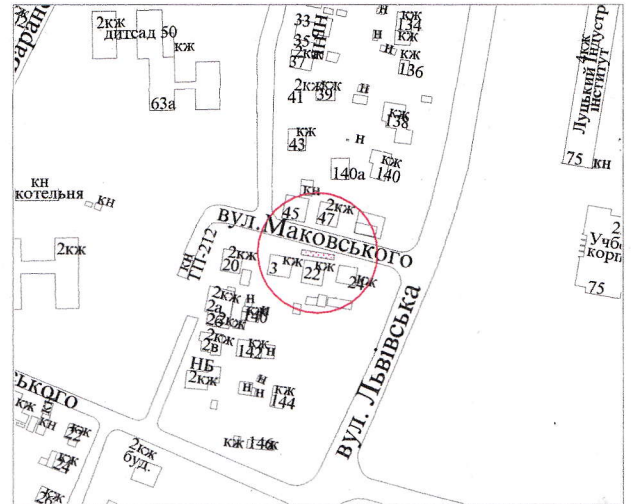

УМОВНІ ПОЗНАЧЕННЯ

- 0,0047 га - земельна ділянка, що надається в оренду в межах "червоних ліній" для обслуговування жилого будинку, господарських будівель і споруд
- 0,0047 га - земельна ділянка, що була надана в оренду громадянці Старіковій Н.П. згідно з договором оренди землі від 13.05.2003 за № 38
- 0,0434 га - земельна ділянка у власності громадянки Старікової Н.П. згідно з Державним актом на право приватної власності на землю від 13.05.2003 за № 4503 (Серія Р1 № 114922) для будівництва та обслуговування житлового будинку та господарських будівель і споруд
- 0,0047 га - обмеження, встановлені щодо використання земельної ділянки (охоронні зони навколо інженерних комунікацій (01.08) - повітряна лінія електропередачі, водопровід, повітряна лінія електров'язку, підземна кабельна лінія електропередачі)

СЕКРЕТАР МІСЬКОЇ РАДИ

Григорій ПУСТОВІТ



Масштаб 1 : 500

Площа ділянки (га)	З них	
	у власність	в оренду
0,0047	-	0,0047

ФІЗИЧНА ОСОБА-ПІДПРИЄМЕЦЬ
ХОЛОДКОВ ОЛЕКСАНДР
ВОЛОДИМИРОВИЧ