
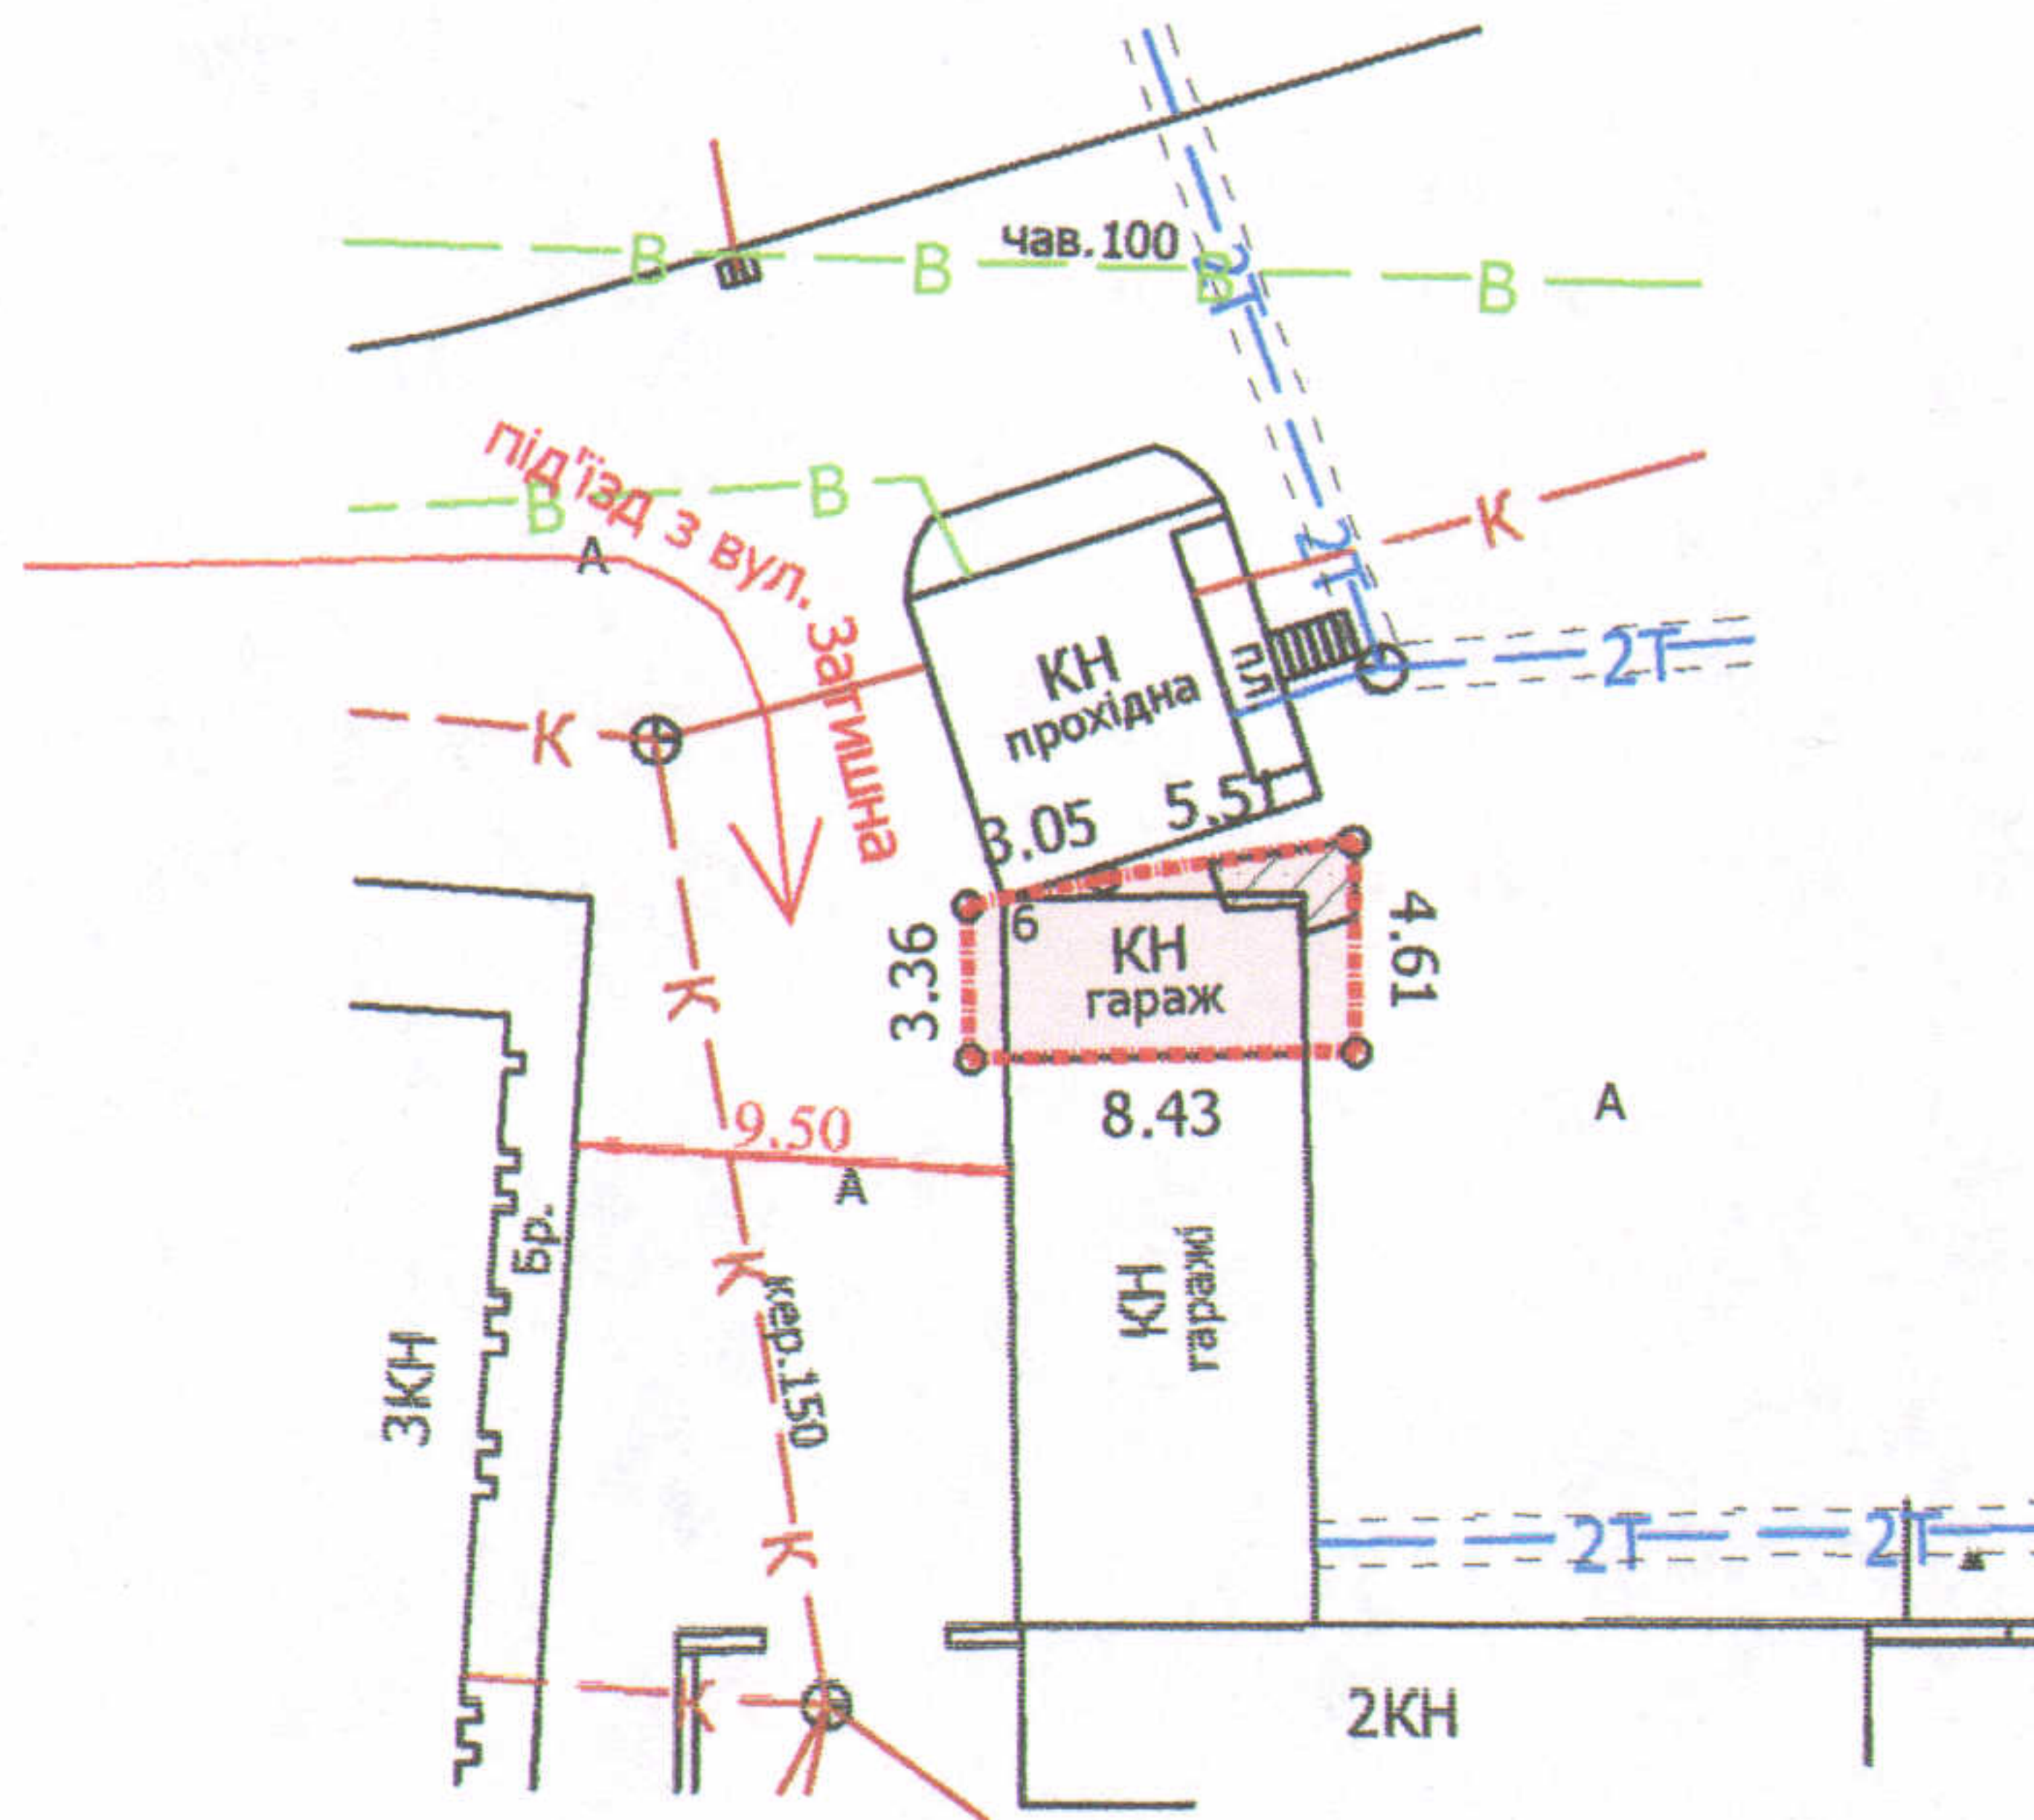


ПЛАН
земельної ділянки

Додаток до рішення міської ради
№ _____ від "___" _____ 201__ р.

Ситуаційна схема

Кадастровий номер: 0710100000:11:023:0084
Адреса: м. Луцьк, вул. Словацького, 28-в, гараж № 6
Землекористувач:
громадянка Стрига Оксана Ігорівна

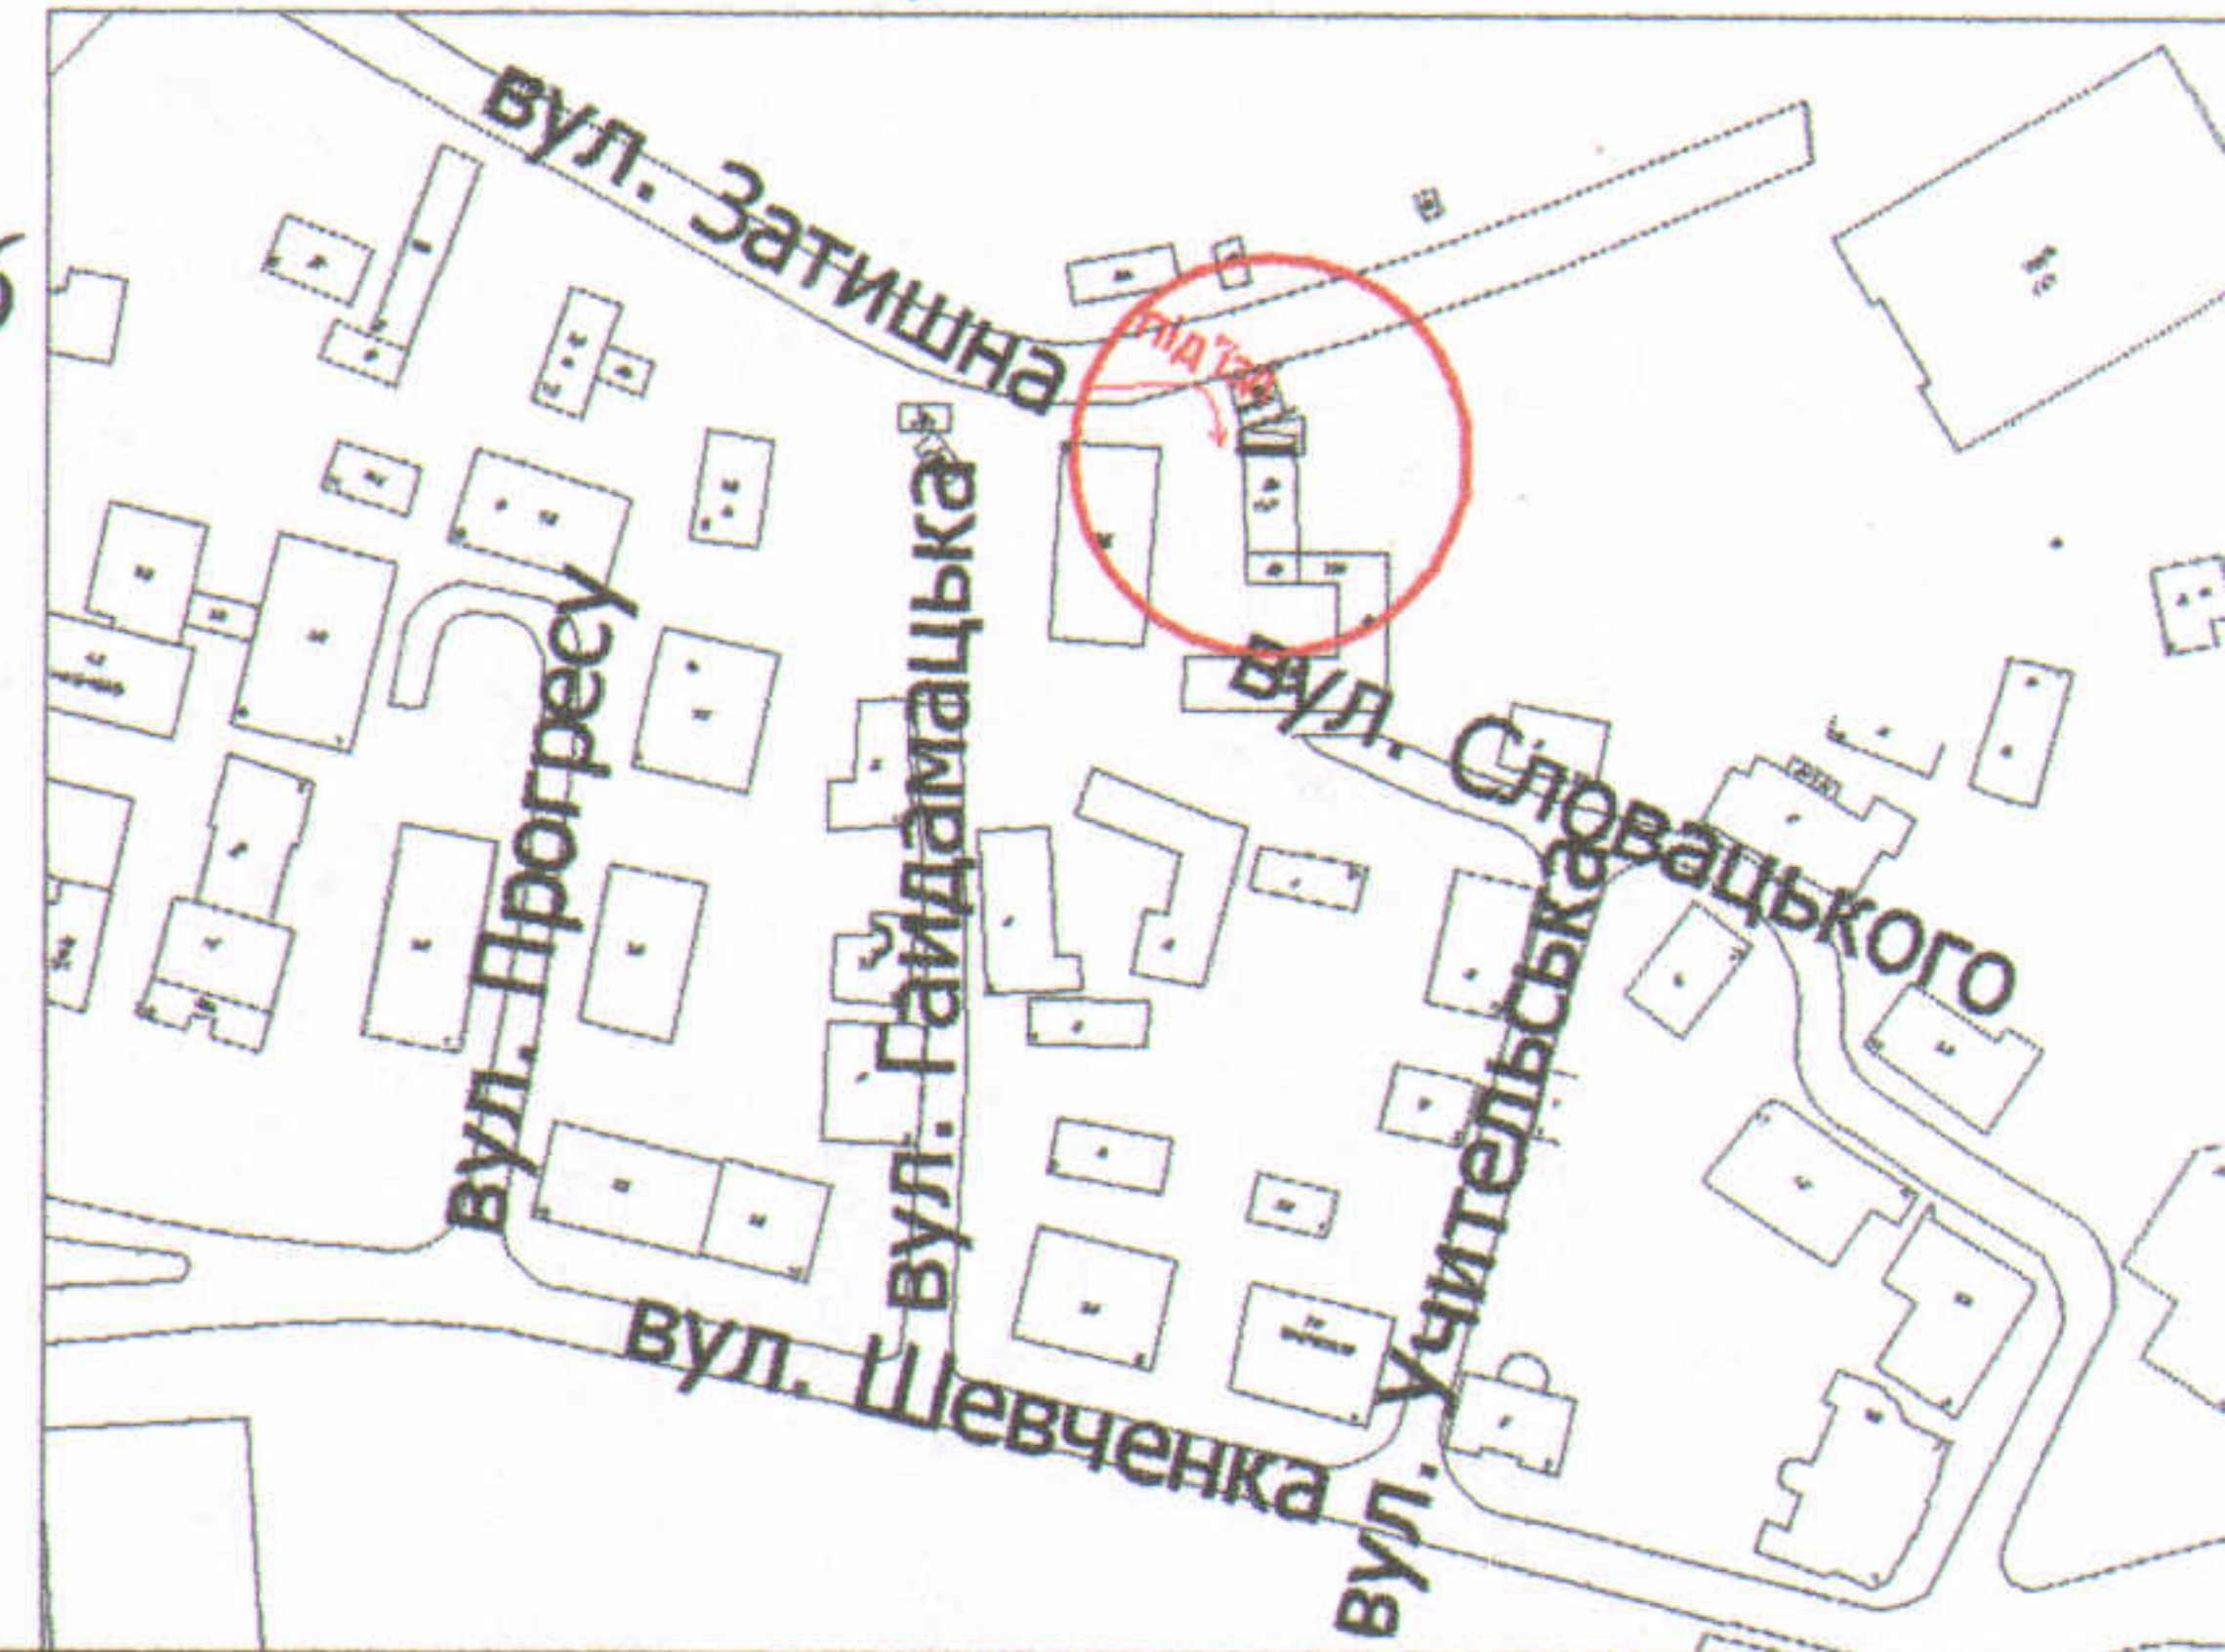

УМОВНІ ПОЗНАЧЕННЯ

- 0,0034 га — земельна ділянка, що надається у власність для будівництва індивідуальних гаражів В.02.05 (вид використання - для будівництва та обслуговування гаража)
- 0,0004 га — обмеження, встановлені щодо використання земельної ділянки (охоронна зона навколо інженерних комунікацій (01.08) - теплотраса)

СЕКРЕТАР МІСЬКОЇ РАДИ

Григорій ПУСТОВІТ

Україна
Львівська область
Місто Луцьк
ПРИВАТНЕ ПІДПРИЄМСТВО
"ЗЕМ. РЕСУРС"
Виконав
3298424

Директор
Завадський В.М.
Перевірив
Завадський В.М.
Виконав
Гуцун О.Ю.
ВАСИЛЬ
МИХАЙЛОВИЧ
№ 002215

ІНЖЕНЕРНО-ТЕХНІЧНИЙ ЦЕНТР
"Луцькземресурс"

Масштаб 1: 500

Площа ділянки (га)	З них	
	у власність	в оренду
0,0034	0,0034	-