
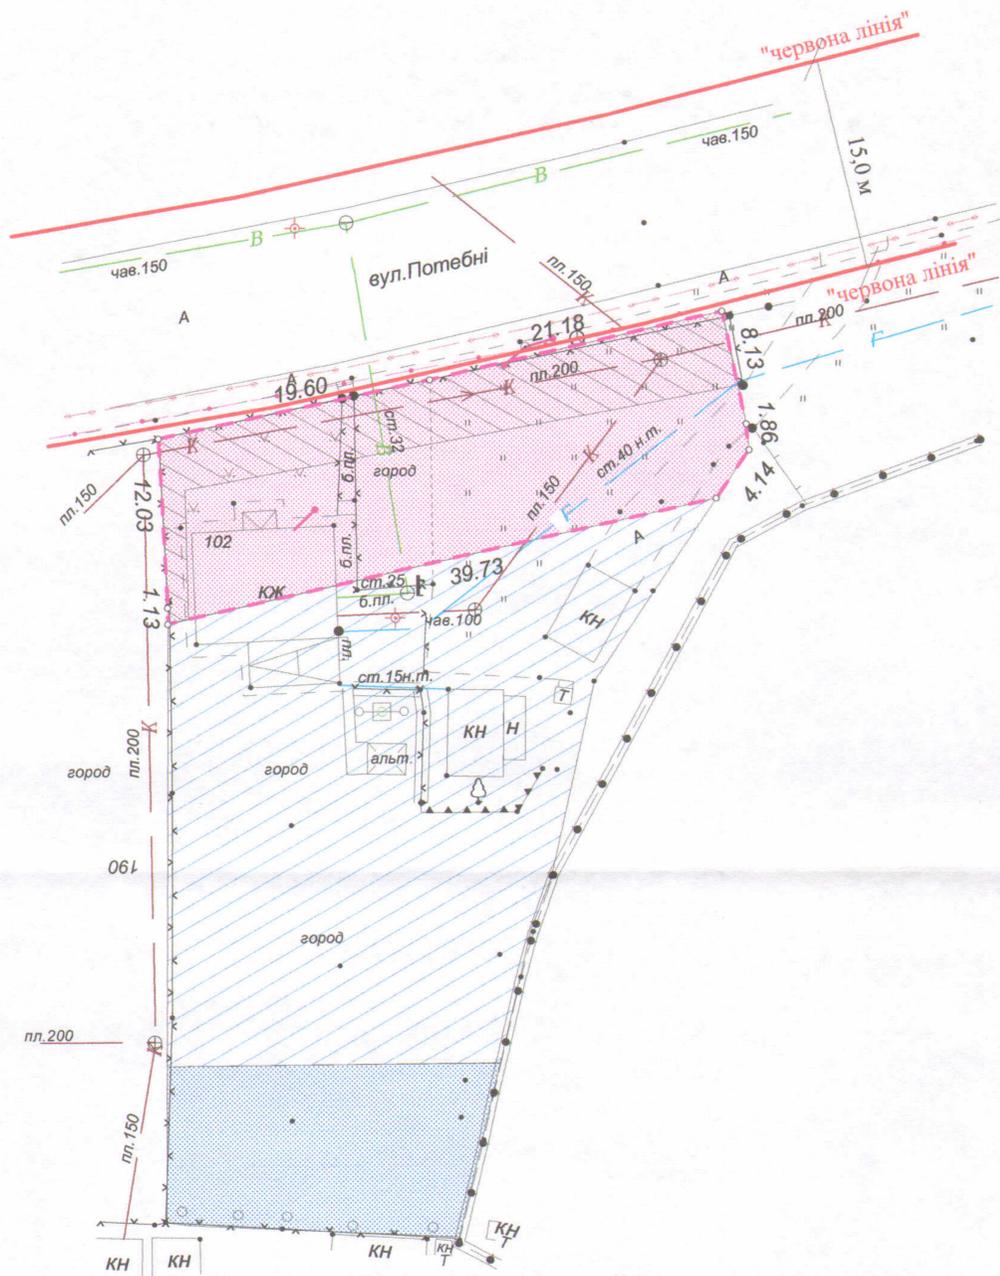


ПЛАН

земельної ділянки

Кадастровий №: 0710100000:21:053:0021
 Адреса: м. Луцьк, вул. Потебні, 102
 Землекористувач: громадянка Табак Минодора Олексіївна

Ситуаційна схема

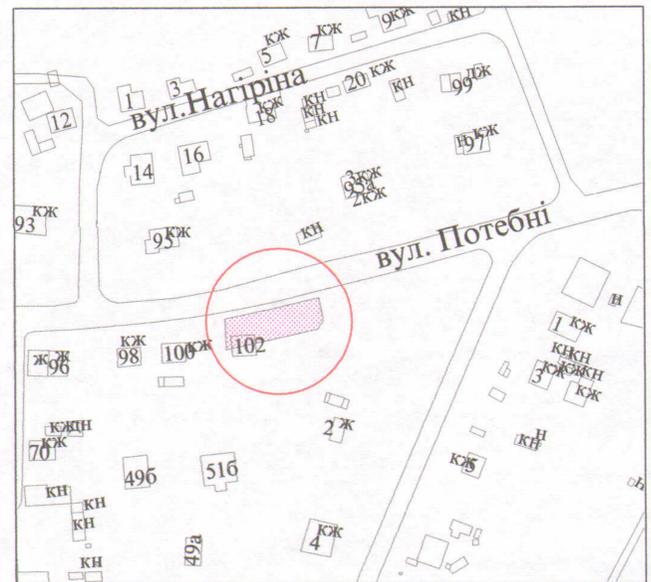

УМОВНІ ПОЗНАЧЕННЯ

- 0,0531 га - земельна ділянка, що надається в оренду для будівництва та обслуговування жилого будинку, господарських будівель і споруд
- 0,0531 га - земельна ділянка, що була надана в оренду гр. Табак М.О. (право власності Територіальної громади міста Луцька в особі Луцької міської ради зареєстроване в Державному реєстрі речових прав на нерухоме майно від 13.03.2019, номер запису про право власності: 30709627)
- 0,1000 га - земельна ділянка у власності гр. Табак М.О. згідно з державним актом на право власності на земельну ділянку від 20.03.2007 за № 010707700151 (Серія ЯД № 277068) для будівництва і обслуговування жилого будинку, господарських будівель і споруд
- 0,0261 га - землекористування гр. Табак М.О.
- 0,0202 га - обмеження, встановлені щодо використання земельної ділянки (охоронні зони навколо інженерних комунікацій (01.08) - каналізація, підземна кабельна лінія електрозв'язку, повітряна лінія електрозв'язку)

СЕКРЕТАР МІСЬКОЇ РАДИ

Григорій ПУСТОВІТ

Підприємець О.В. Холодков	Масштаб 1 : 500		
	Площа ділянки (га)	З них	
		у власність	в оренду
ФІЗИЧНА ОСОБА-ПІДПРИЄМЕЦЬ ХОЛОДКОВ ОЛЕКСАНДР ВОЛОДИМИРОВИЧ	0,0531	-	0,0531