


ПЛАН
земельної ділянки

Додаток до рішення міської ради
№ _____ від "___" _____ 201__ р.

Ситуаційна схема

Адреса: м. Луцьк, вул. Безіменна, 23

Землекористувач:
громадянин Бардиш Валерій Олексійович

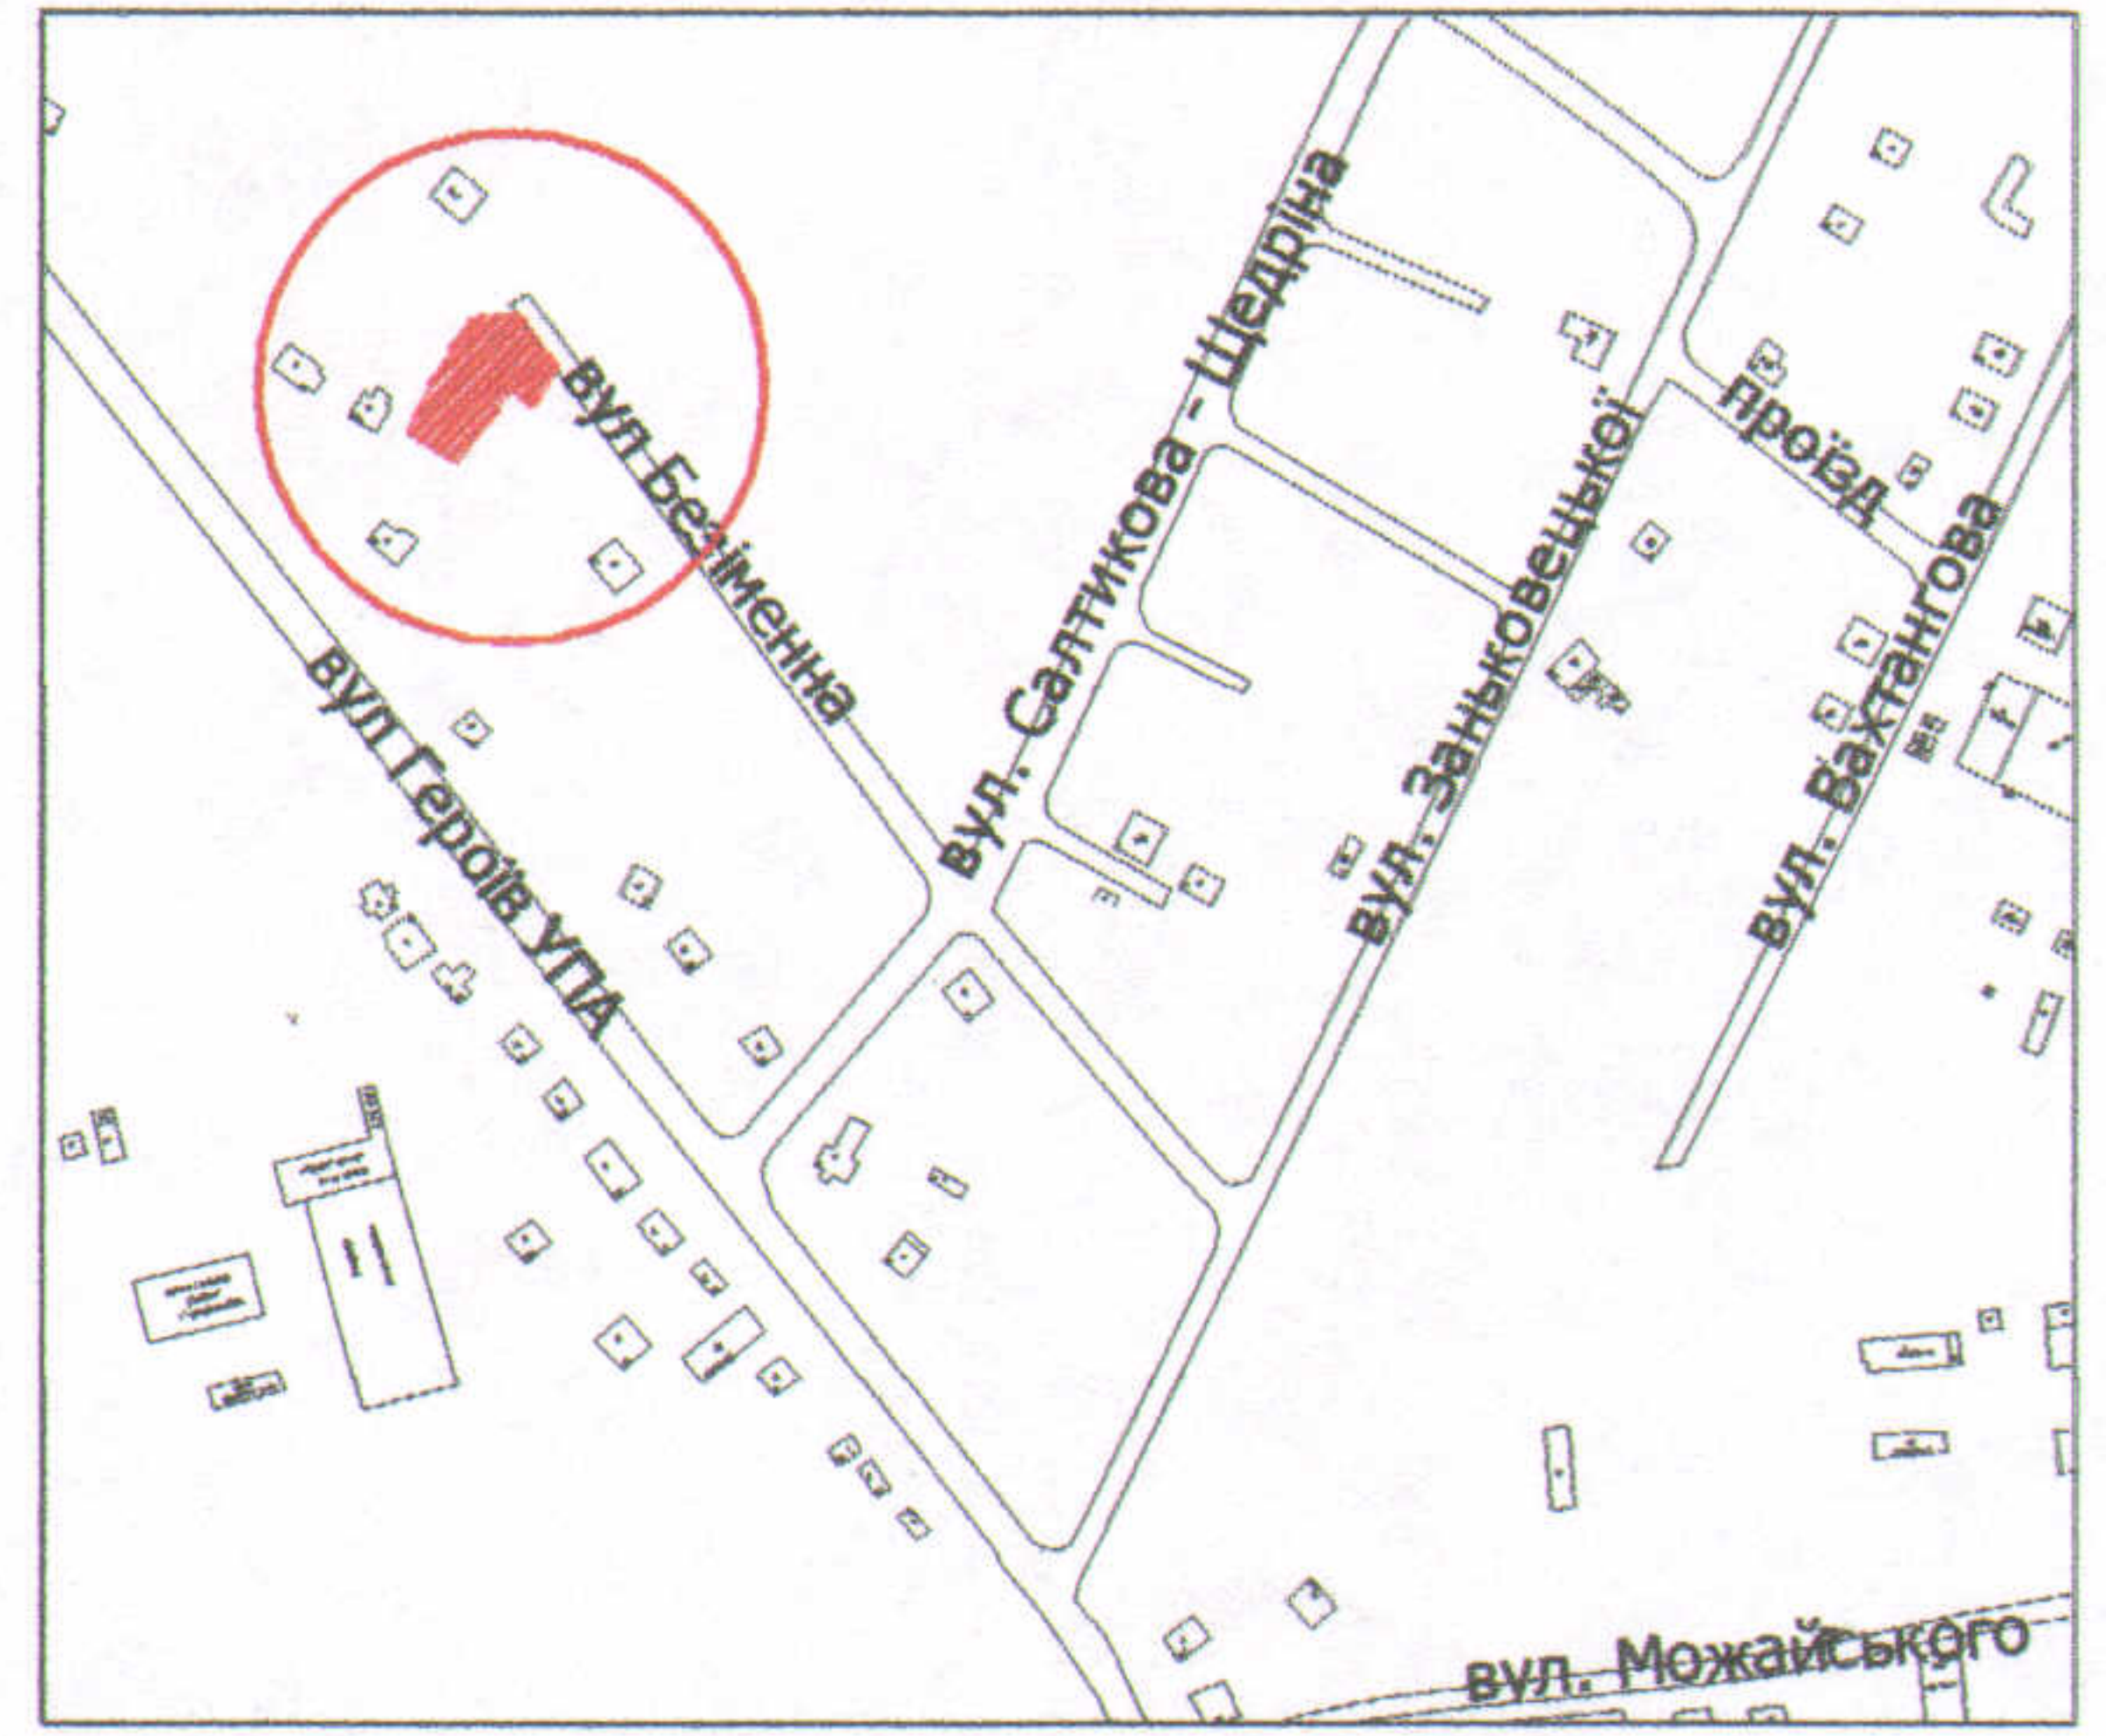

УМОВНІ ПОЗНАЧЕННЯ

0,100 га — земельна ділянка для будівництва та обслуговування жилого будинку, господарських будівель і споруд

СЕКРЕТАР МІСЬКОЇ РАДИ

Григорій ПУСТОВІТ

Завальський В.М.
Завальський В.М.
Сидюк О.Д.
ВАСИЛЬ МИХАЙЛОВИЧ
№ 008215

ПП "Луцькземресурс"

Масштаб 1: 500		
Орієнтовна площа ділянки (га)	З них	
	у власність	в оренду
0,100	-	-