



ПЛАН
земельної ділянки

Додаток до рішення міської ради
№ _____ від "___" _____ 201_р.

Адреса: м. Луцьк, вул. Львівська, садівниче товариство "Світанок" № 280

Землекористувач:
громадянин Бартенев Віктор Вікторович

Ситуаційна схема

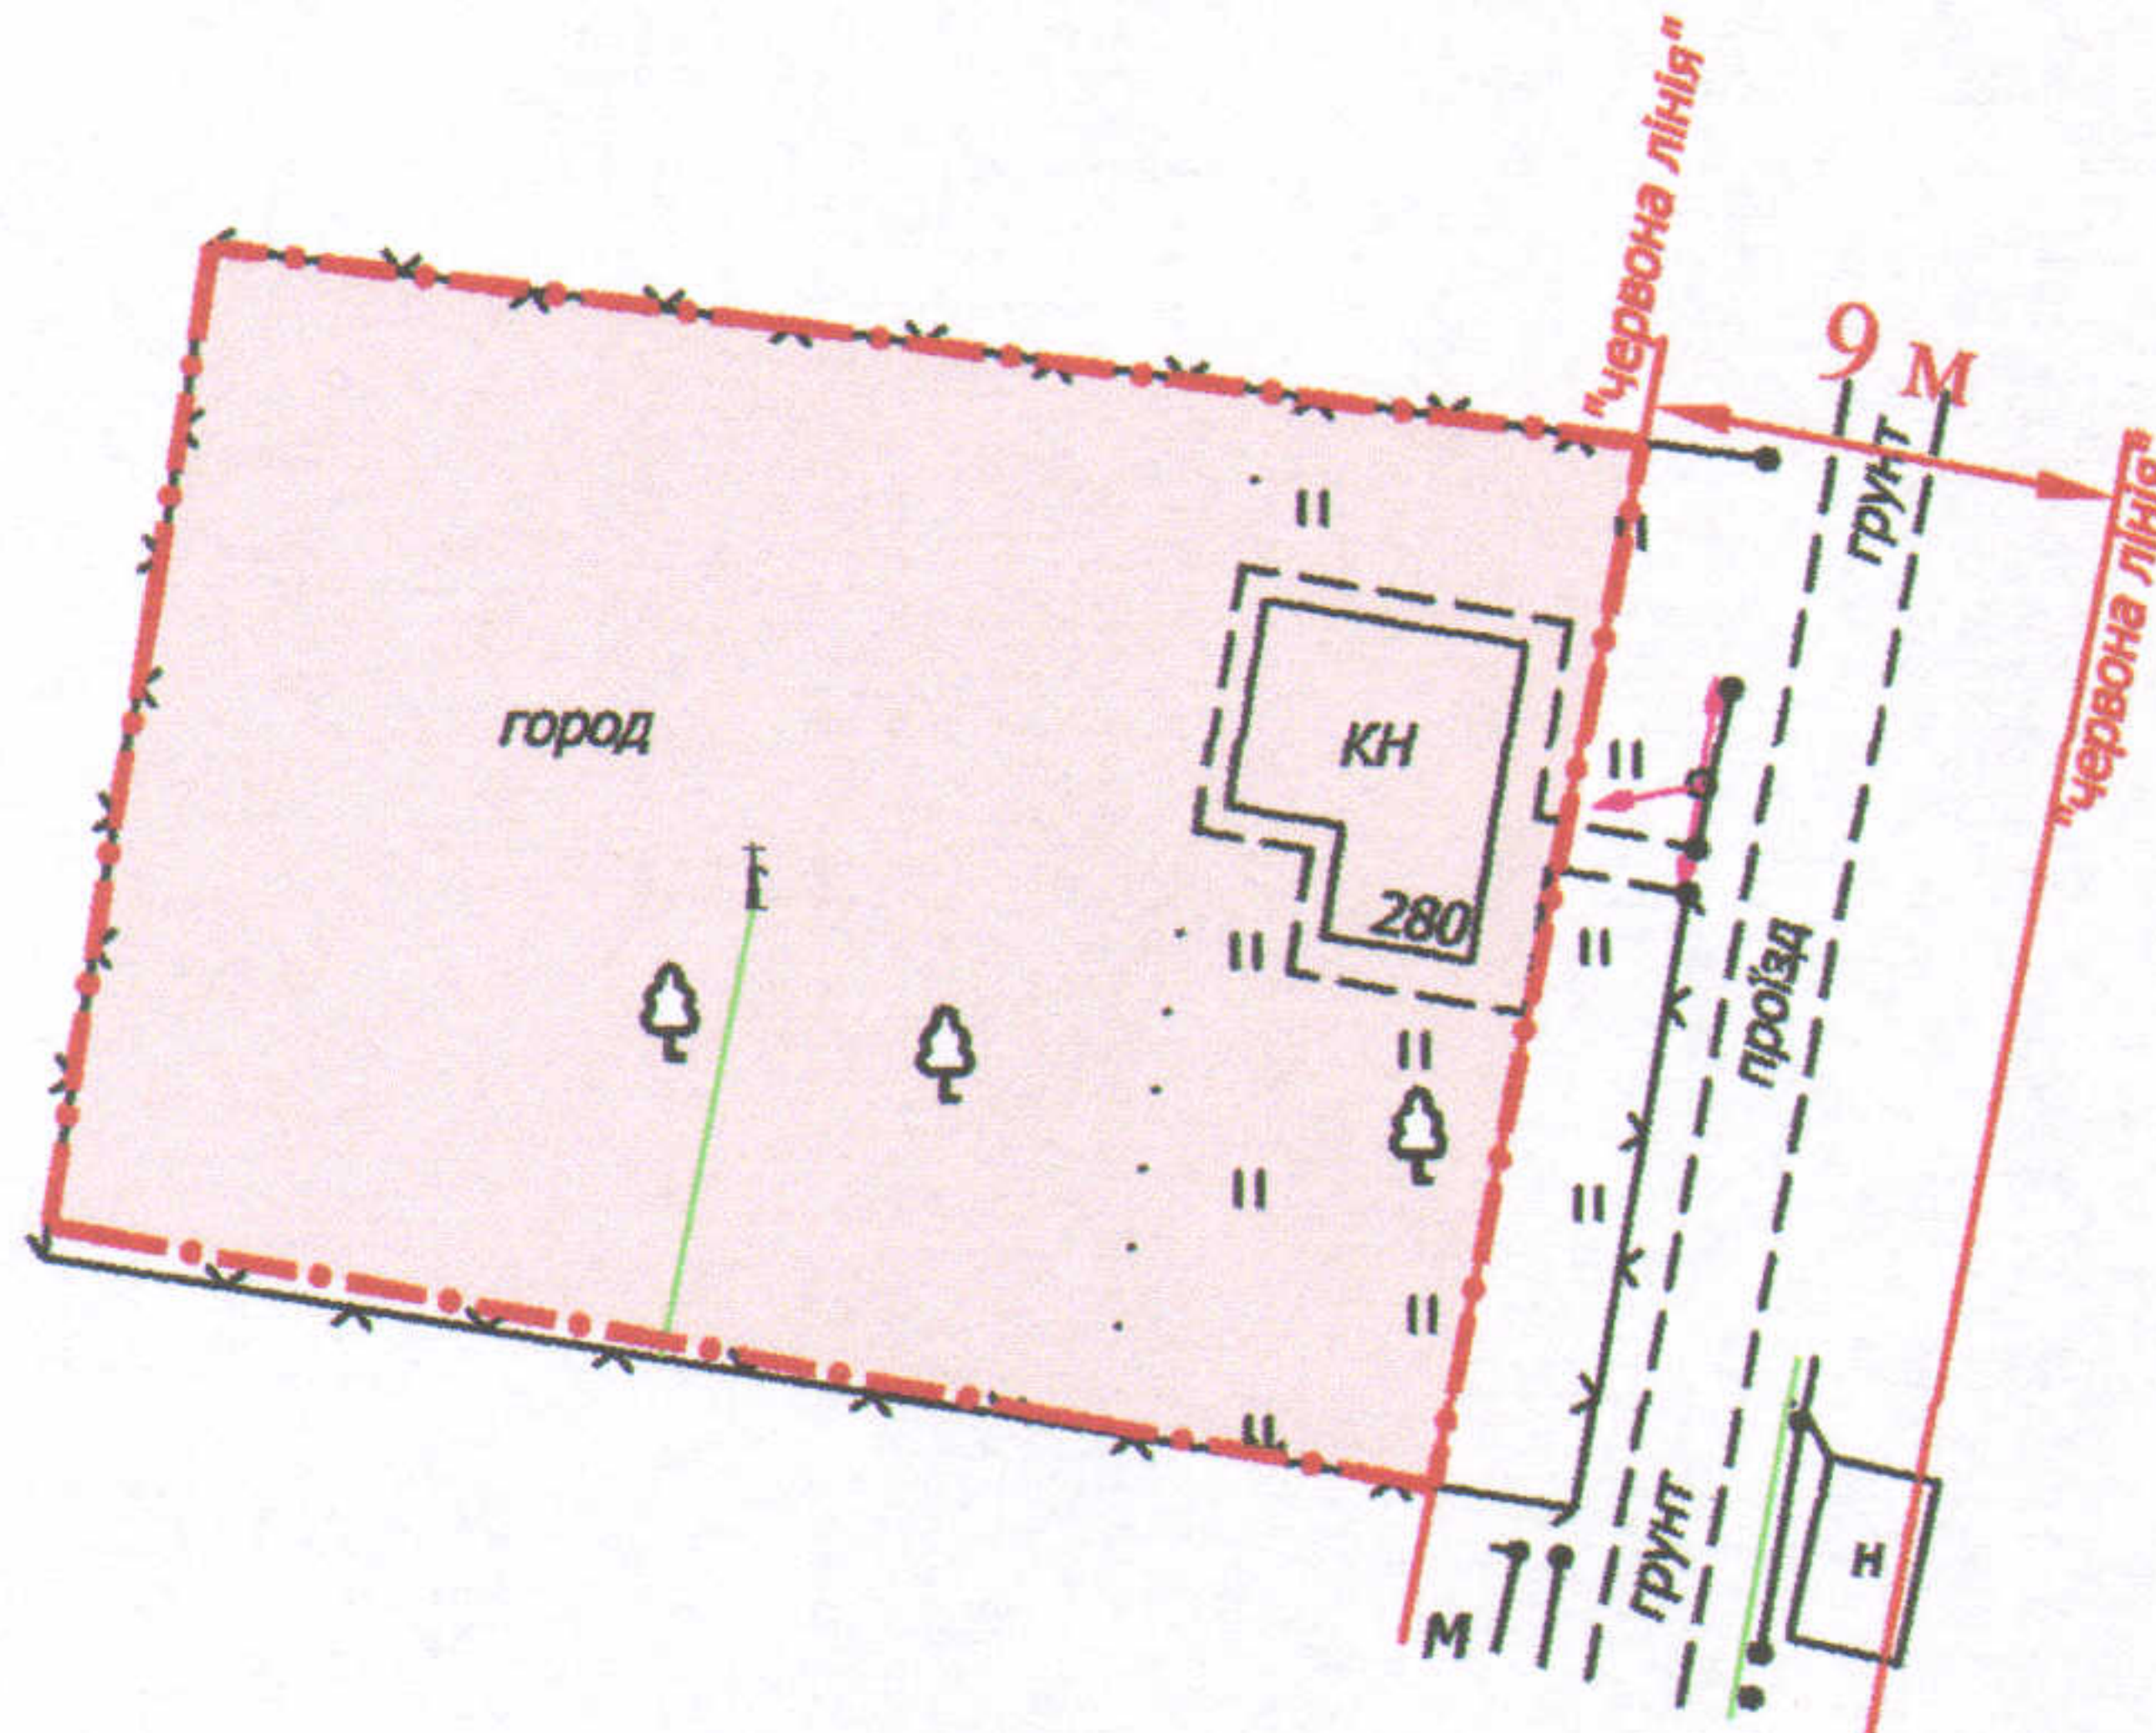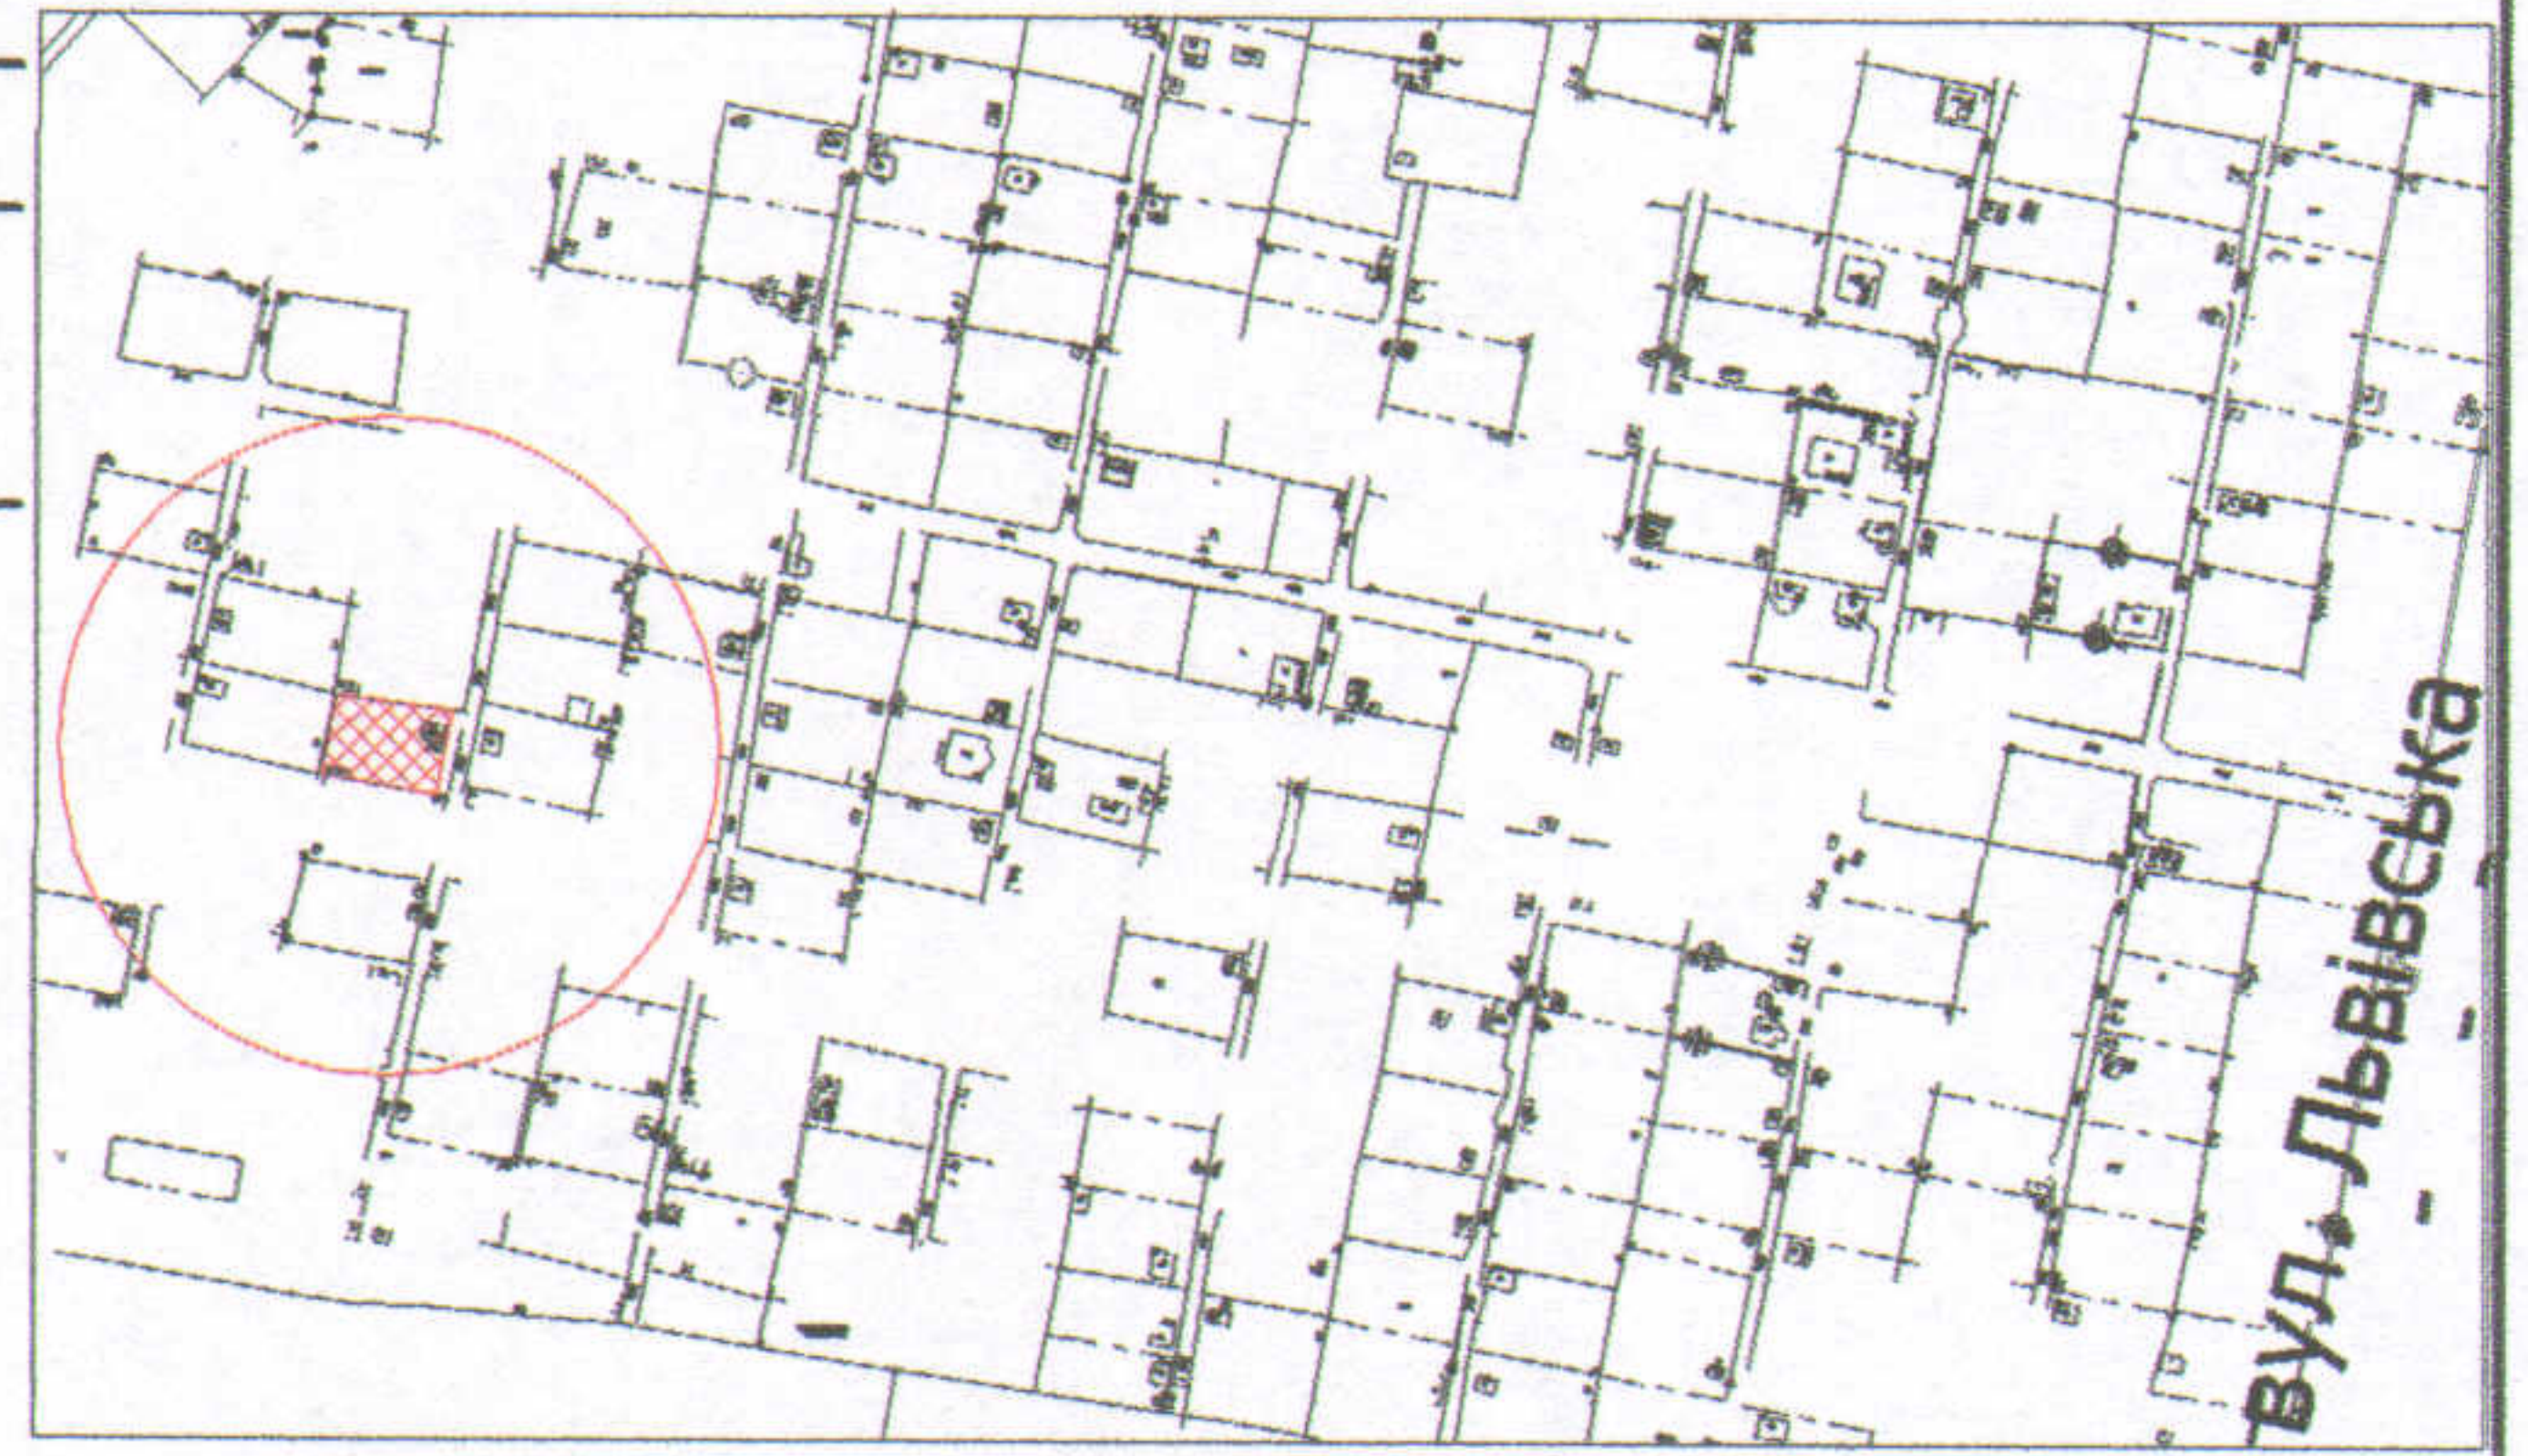

УМОВНІ ПОЗНАЧЕННЯ

0,06 га — земельна ділянка для ведення садівництва

СЕКРЕТАР МІСЬКОЇ РАДИ

Григорій ПУСТОВІТ

<p align="center">Директор Відповідальний за якість робіт Виконав АНАТОЛІЙОВИЧ</p>	<p align="center">А.І. Крисак</p>	<p align="center">Масштаб 1: 500</p>
	<p align="center">О.А. Ємець</p>	
<p align="center">ГЗОВ "ГЦНТН"</p>	<p align="center">О.І. Бондар</p>	<p align="center">Орієнтовна площа ділянки (га)</p>
	<p align="center">-</p>	<p align="center">3 них</p>
<p align="center">0,06</p>	<p align="center">у власність</p>	<p align="center">в оренду</p>
<p align="center">-</p>	<p align="center">-</p>	<p align="center">-</p>