


ПЛАН
земельної ділянки

Кадастровий номер: 0710100000:42:014:0011
 Адреса: м. Луцьк, вул. Гущанська, 98-б
 Землекористувач:
громадянин Луцук Олександр Пилипович

Додаток до рішення міської ради
 № _____ від "___" _____ 20__ р.

Ситуаційна схема

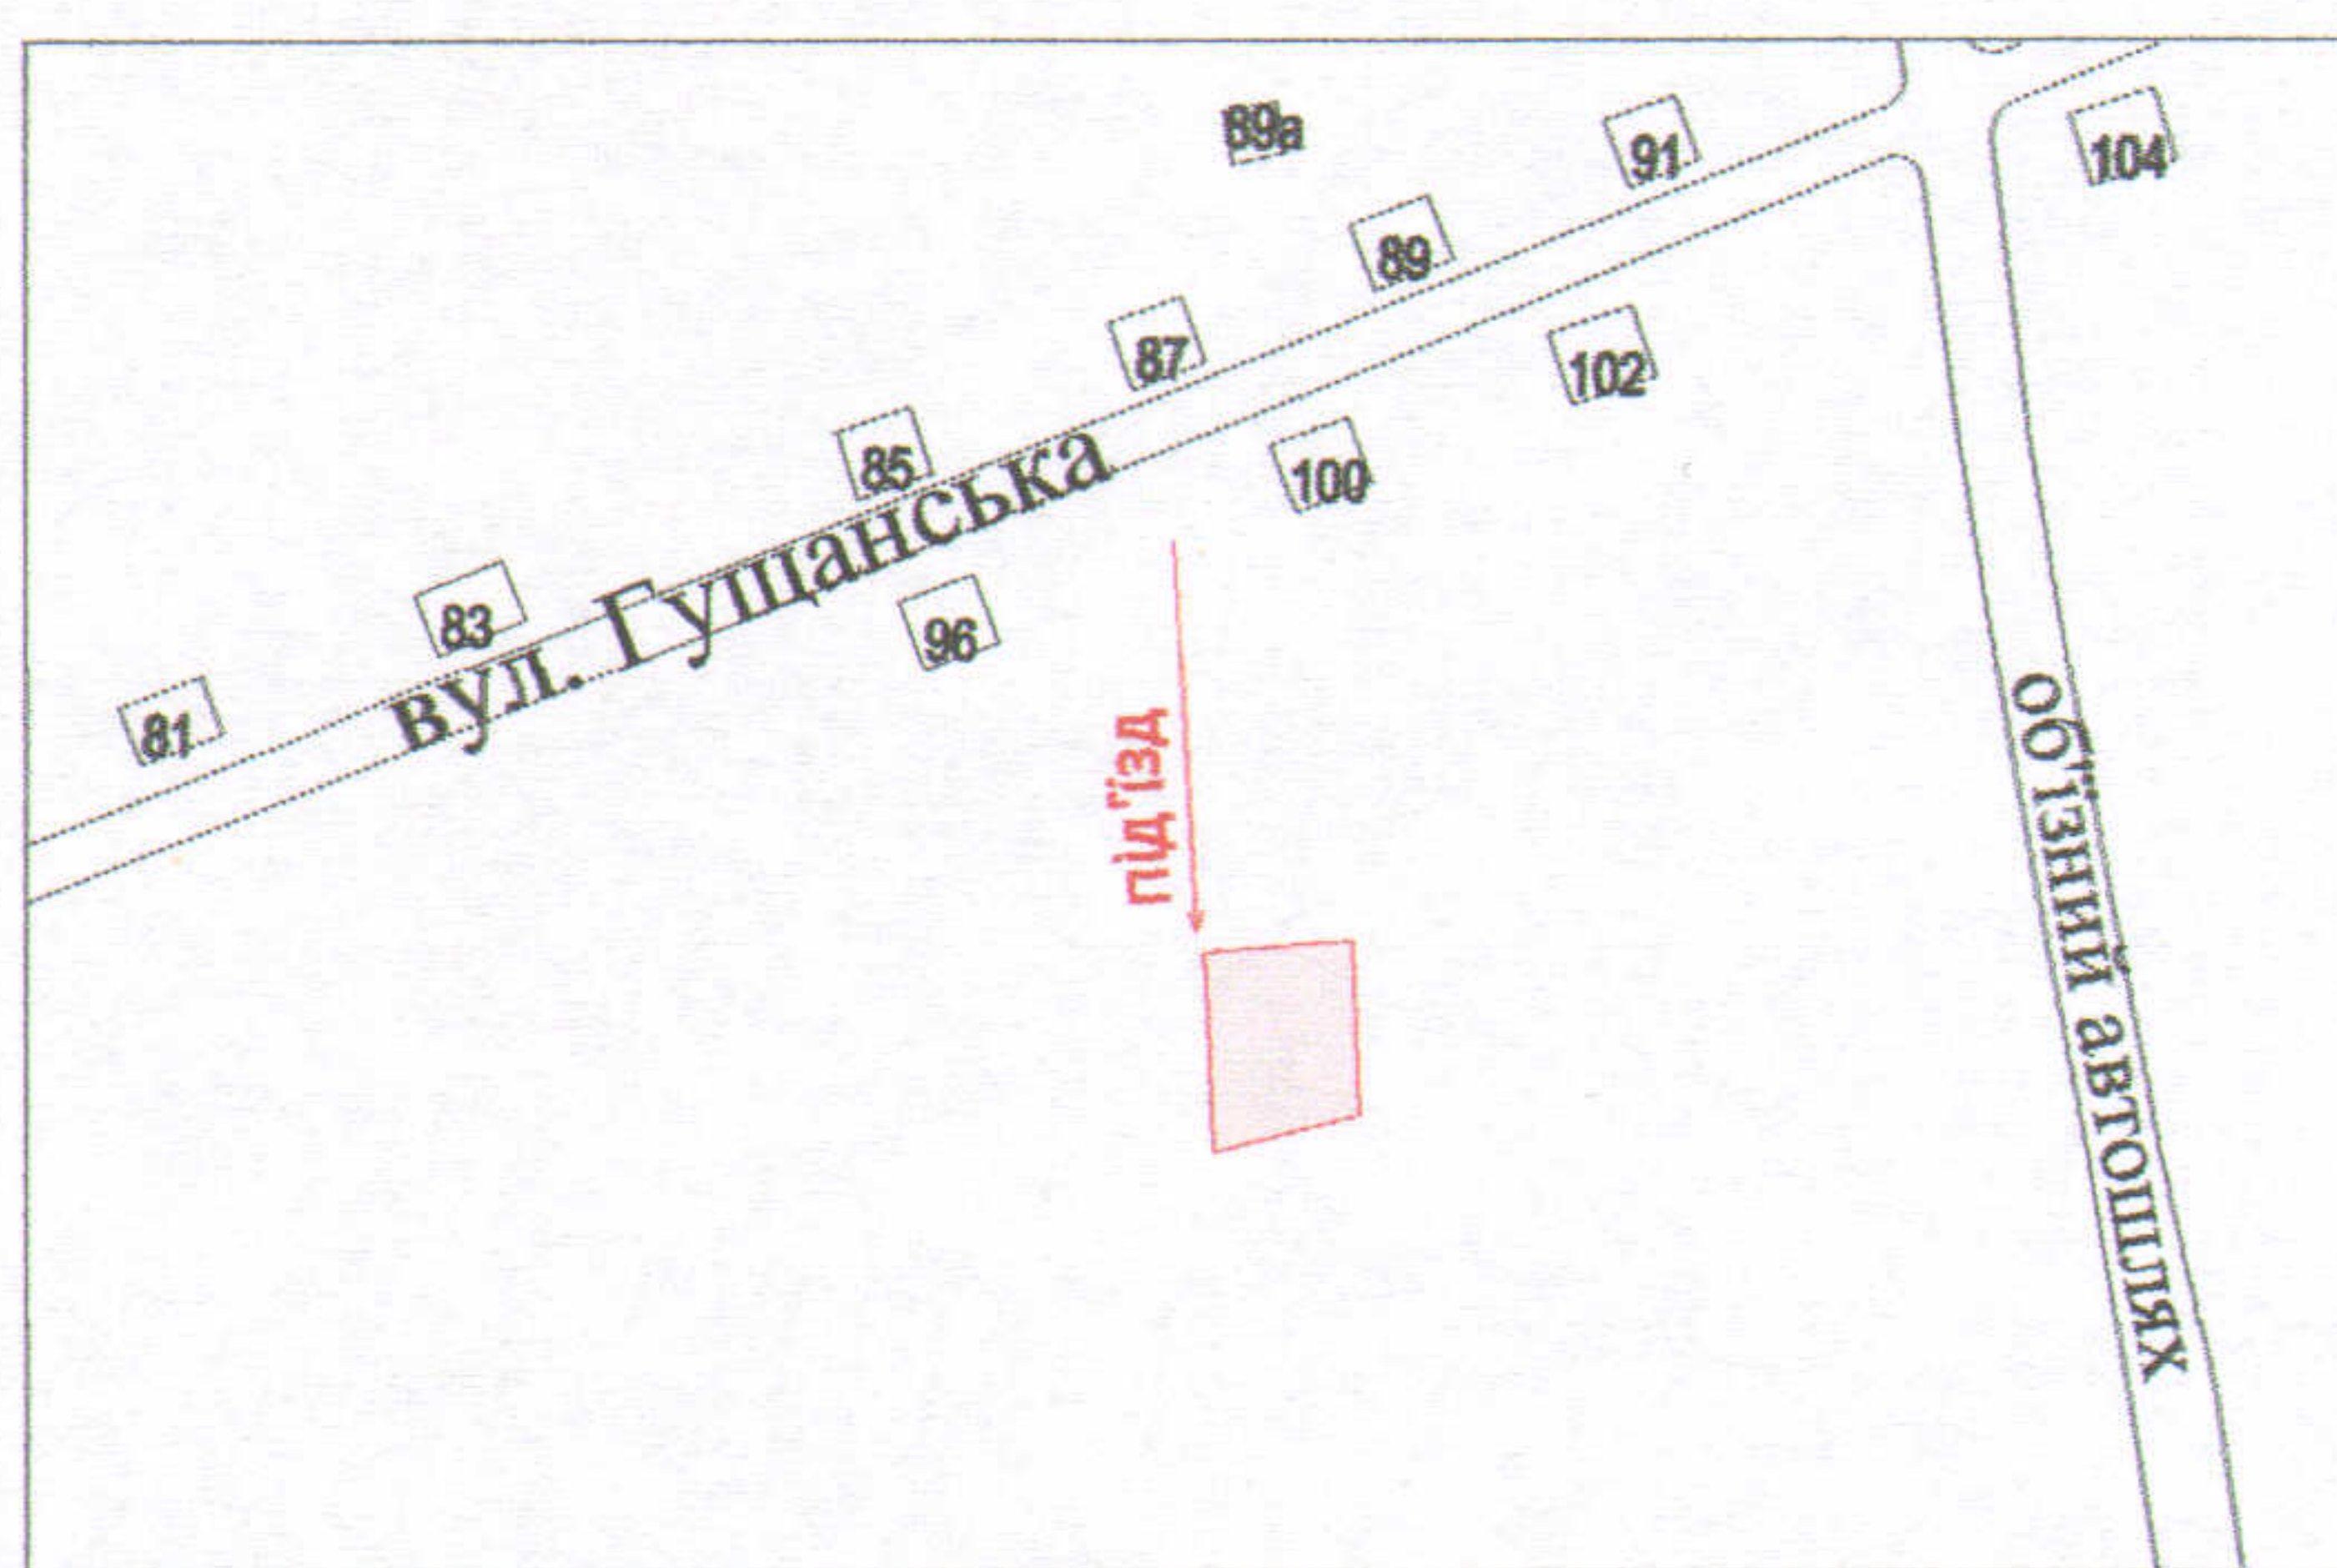

УМОВНІ ПОЗНАЧЕННЯ

0,1000 га — земельна ділянка, що надається у власність для будівництва та обслуговування жилого будинку, господарських будівель і споруд (В.02.01 - для будівництва і обслуговування житлового будинку, господарських будівель і споруд (присадибна ділянка))

СЕКРЕТАР МІСЬКОЇ РАДИ _____ Григорій ПУСТОВІТ

Директор Завадський В.М.
 Перевірив Завадський В.М.
 Виконав Кунц О.Ю.

Масштаб 1: 500

Площа ділянки (га)	З них	
	у власність	в оренду
0,1000	0,1000	-

ПП "Луцькземресурс"

