


Адреса: м. Луцьк, вул. Теремнівська

Землекористувач:  
Комунальне підприємство "Луцькводоканал"

Ситуаційний план

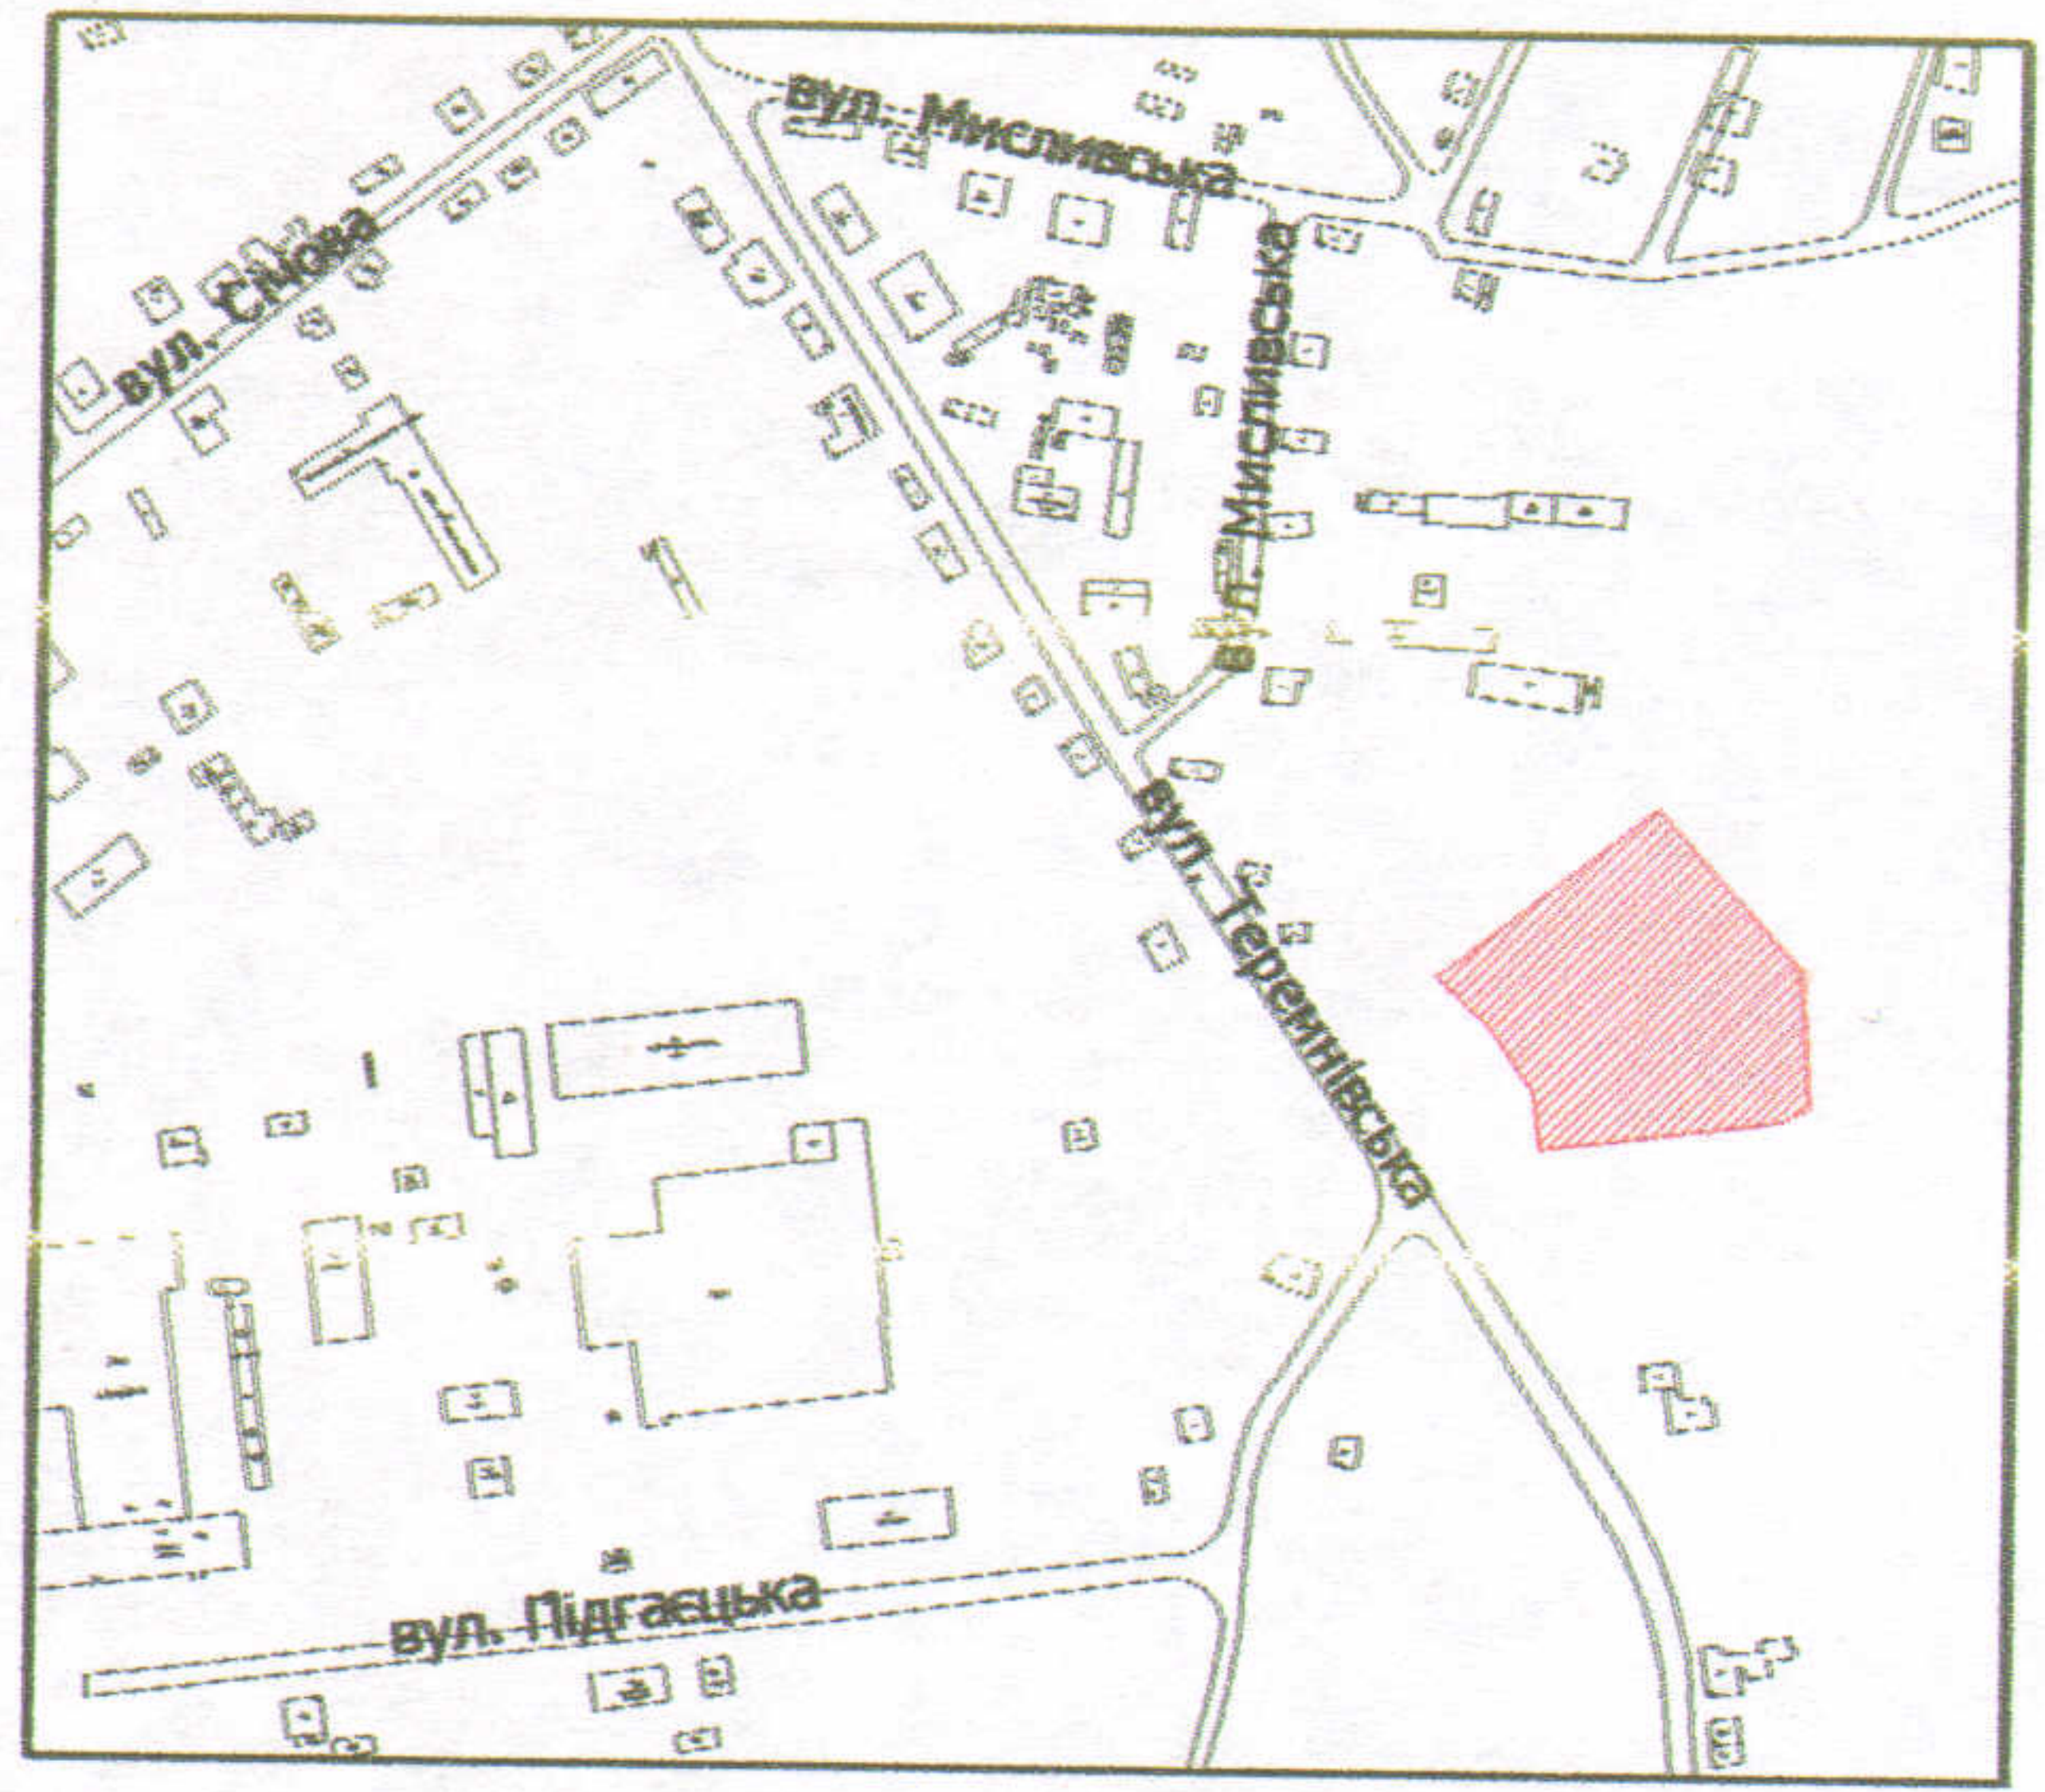

**0,9 га** — земельна ділянка, що планується до відведення в постійне користування для будівництва та обслуговування спортивного комплексу

УМОВНІ ПОЗНАЧЕННЯ

СЕКРЕТАР МІСЬКОЇ РАДИ

Григорій Пустовіт  
Директор  
Перевірив М. Завадський В.М.  
Виконав Сілок О.П.  
М.П. Луцькземресурс

Масштаб 1: 500		
Орієнтовна площа ділянки (га)	З них	
	у власність	в оренду
0,9	-	-