

ПЛАН  
земельної ділянки


Додаток до рішення міської ради  
№ \_\_\_\_\_ від "\_\_\_" \_\_\_\_\_ 201\_\_ р.

Адреса: м. Луцьк, пр-т Соборності, 6-а

Землекористувач:

Комунальний заклад "Дошкільний навчальний заклад № 11"  
Луцької міської ради

Ситуаційний план

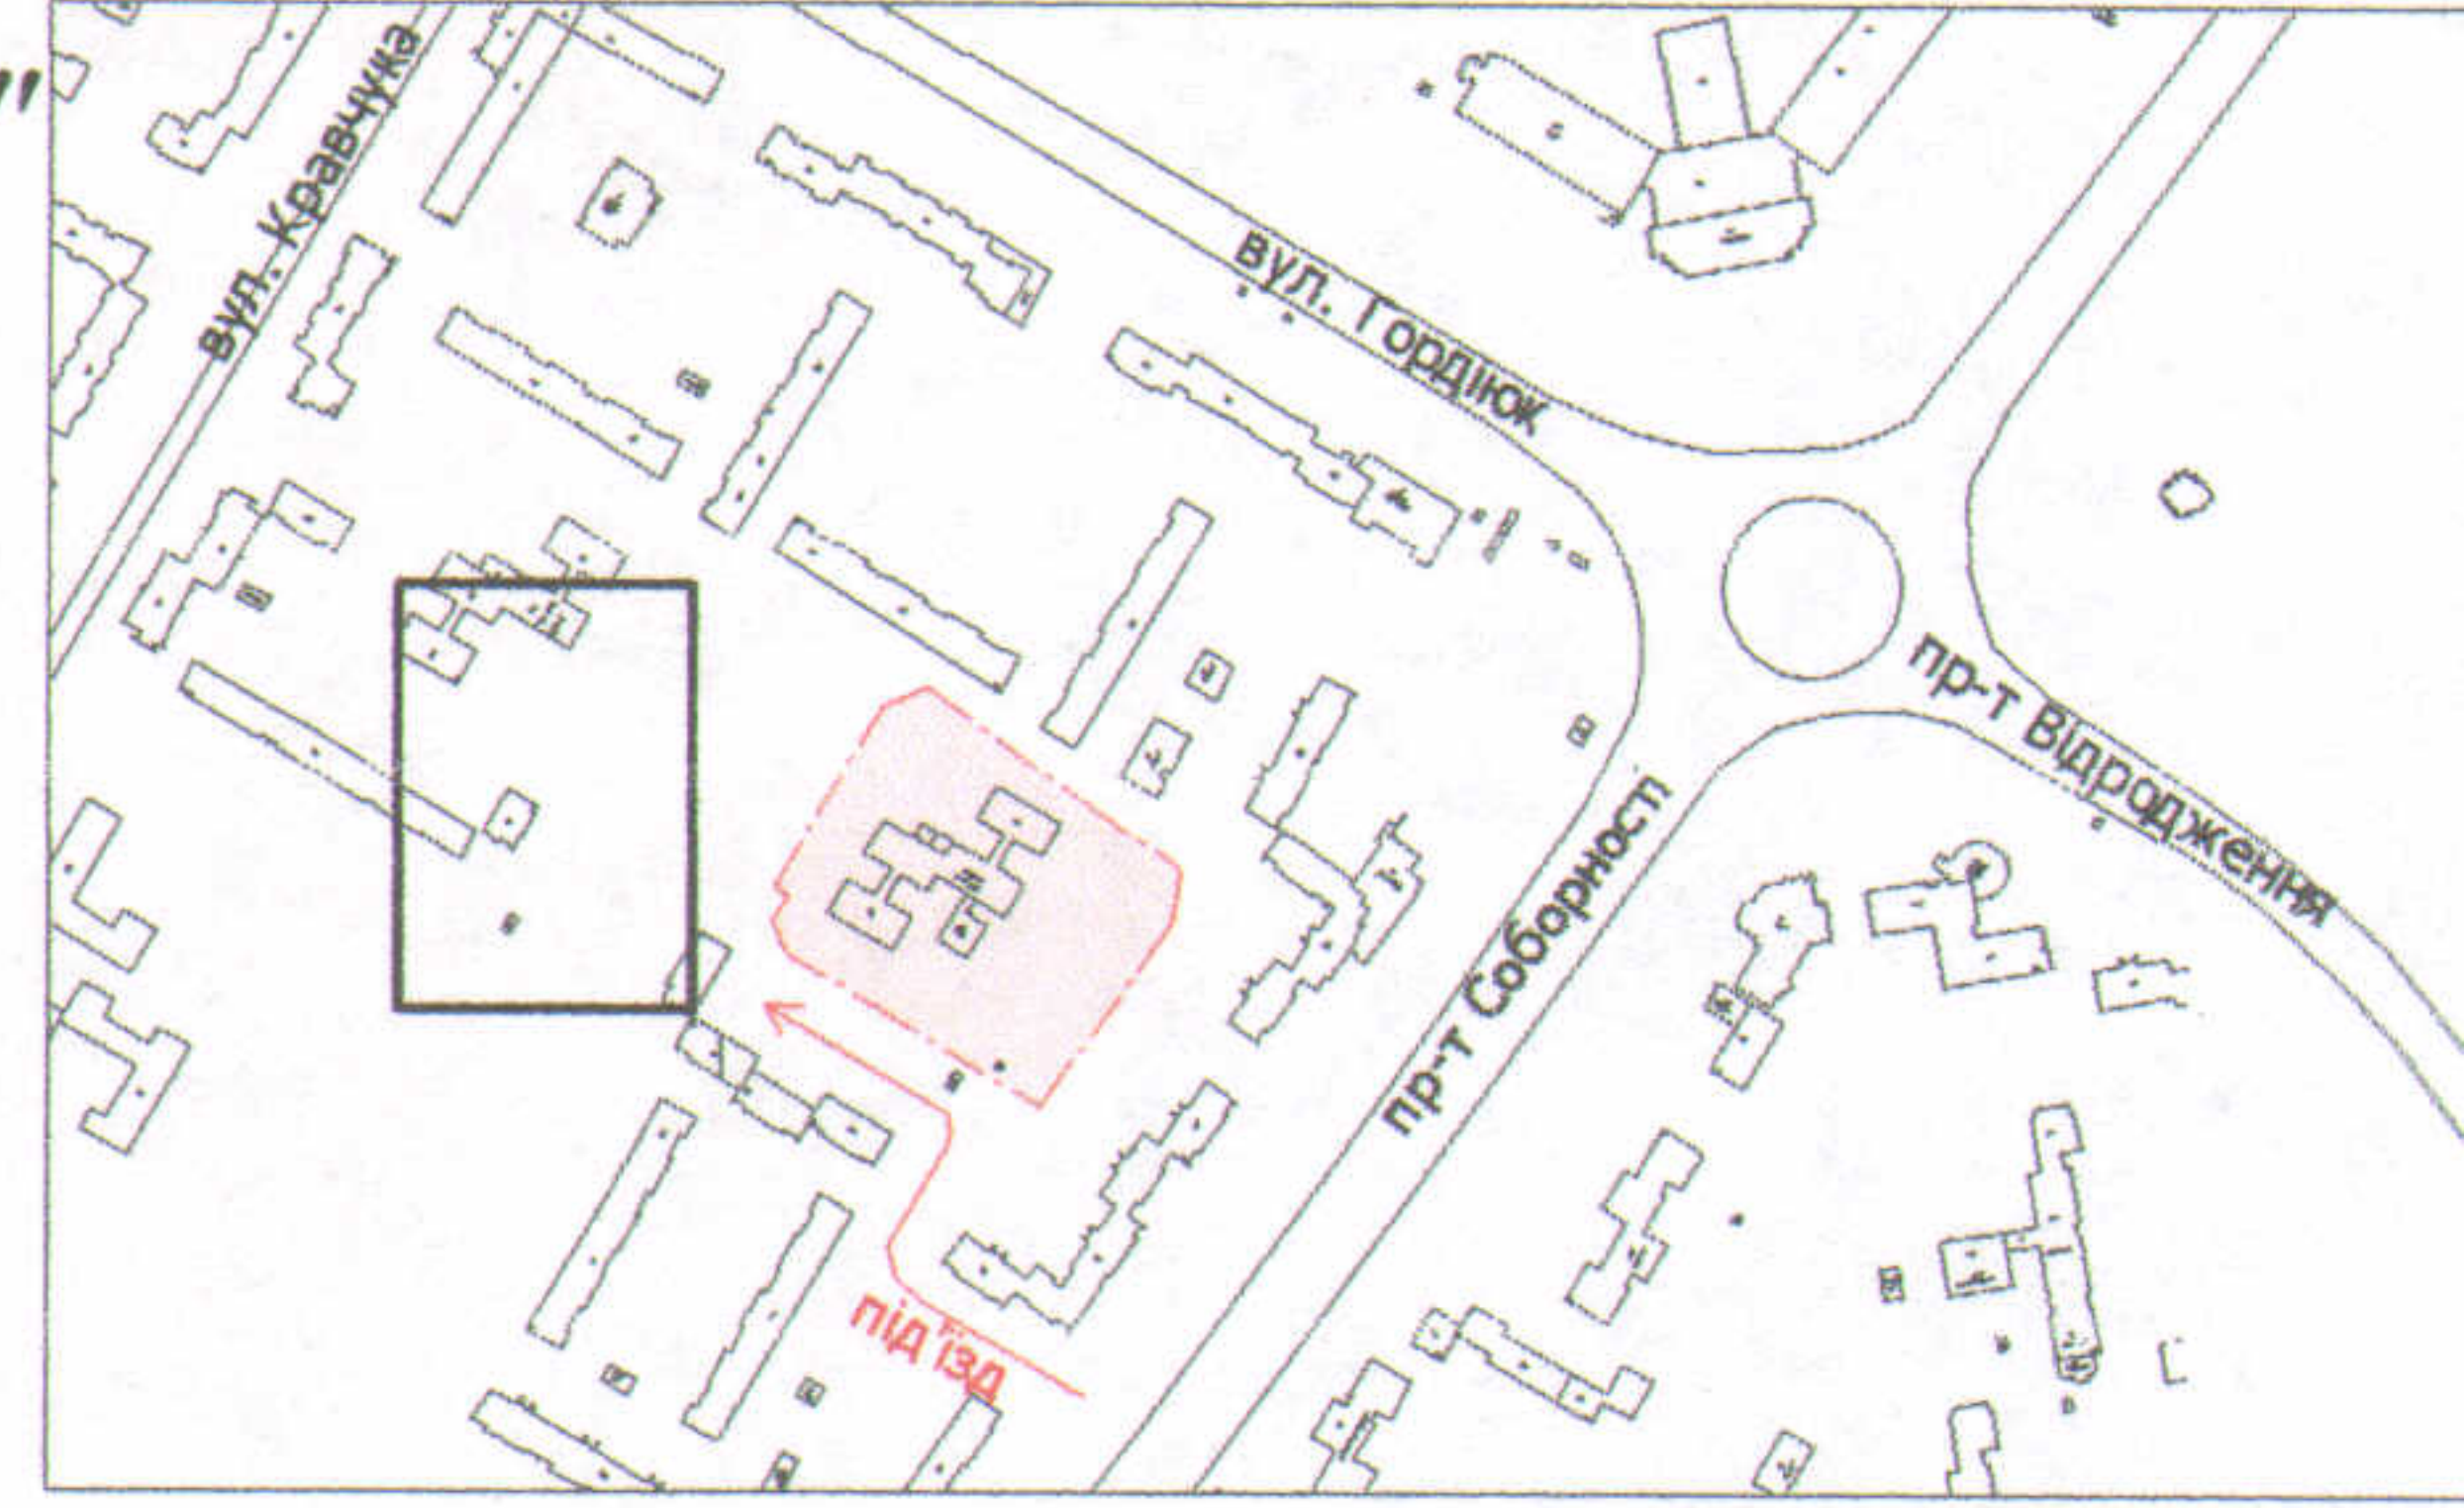

УМОВНІ ПОЗНАЧЕННЯ

**1,15 га** — земельна ділянка, що планується до відведення в постійне користування для будівництва та обслуговування будівель закладів освіти В 03.02

СЕКРЕТАР МІСЬКОЇ РАДИ

Григорій ПУСТОВІТ

Директор	Завадський В.М.
Перевірив	Завадський В.М.
Виконав	Кунц О.Ю.
ІПШ "Луцькземресурс"	

Масштаб 1: 1000

Орієнтовна площа ділянки (га)	З них	
	у власність	в оренду
1,15	-	-