

**ПЛАН
земельної ділянки**

Додаток до рішення міської ради
№ _____ від "___" _____ 20__ р.


Кадастровий №: 0710100000:21:076:0078

Адреса: м. Луцьк, вул. Станіславського, 50-а

Землекористувач:

Комунальний заклад "Дошкільний навчальний заклад №13" Луцької міської ради

Ситуаційний план

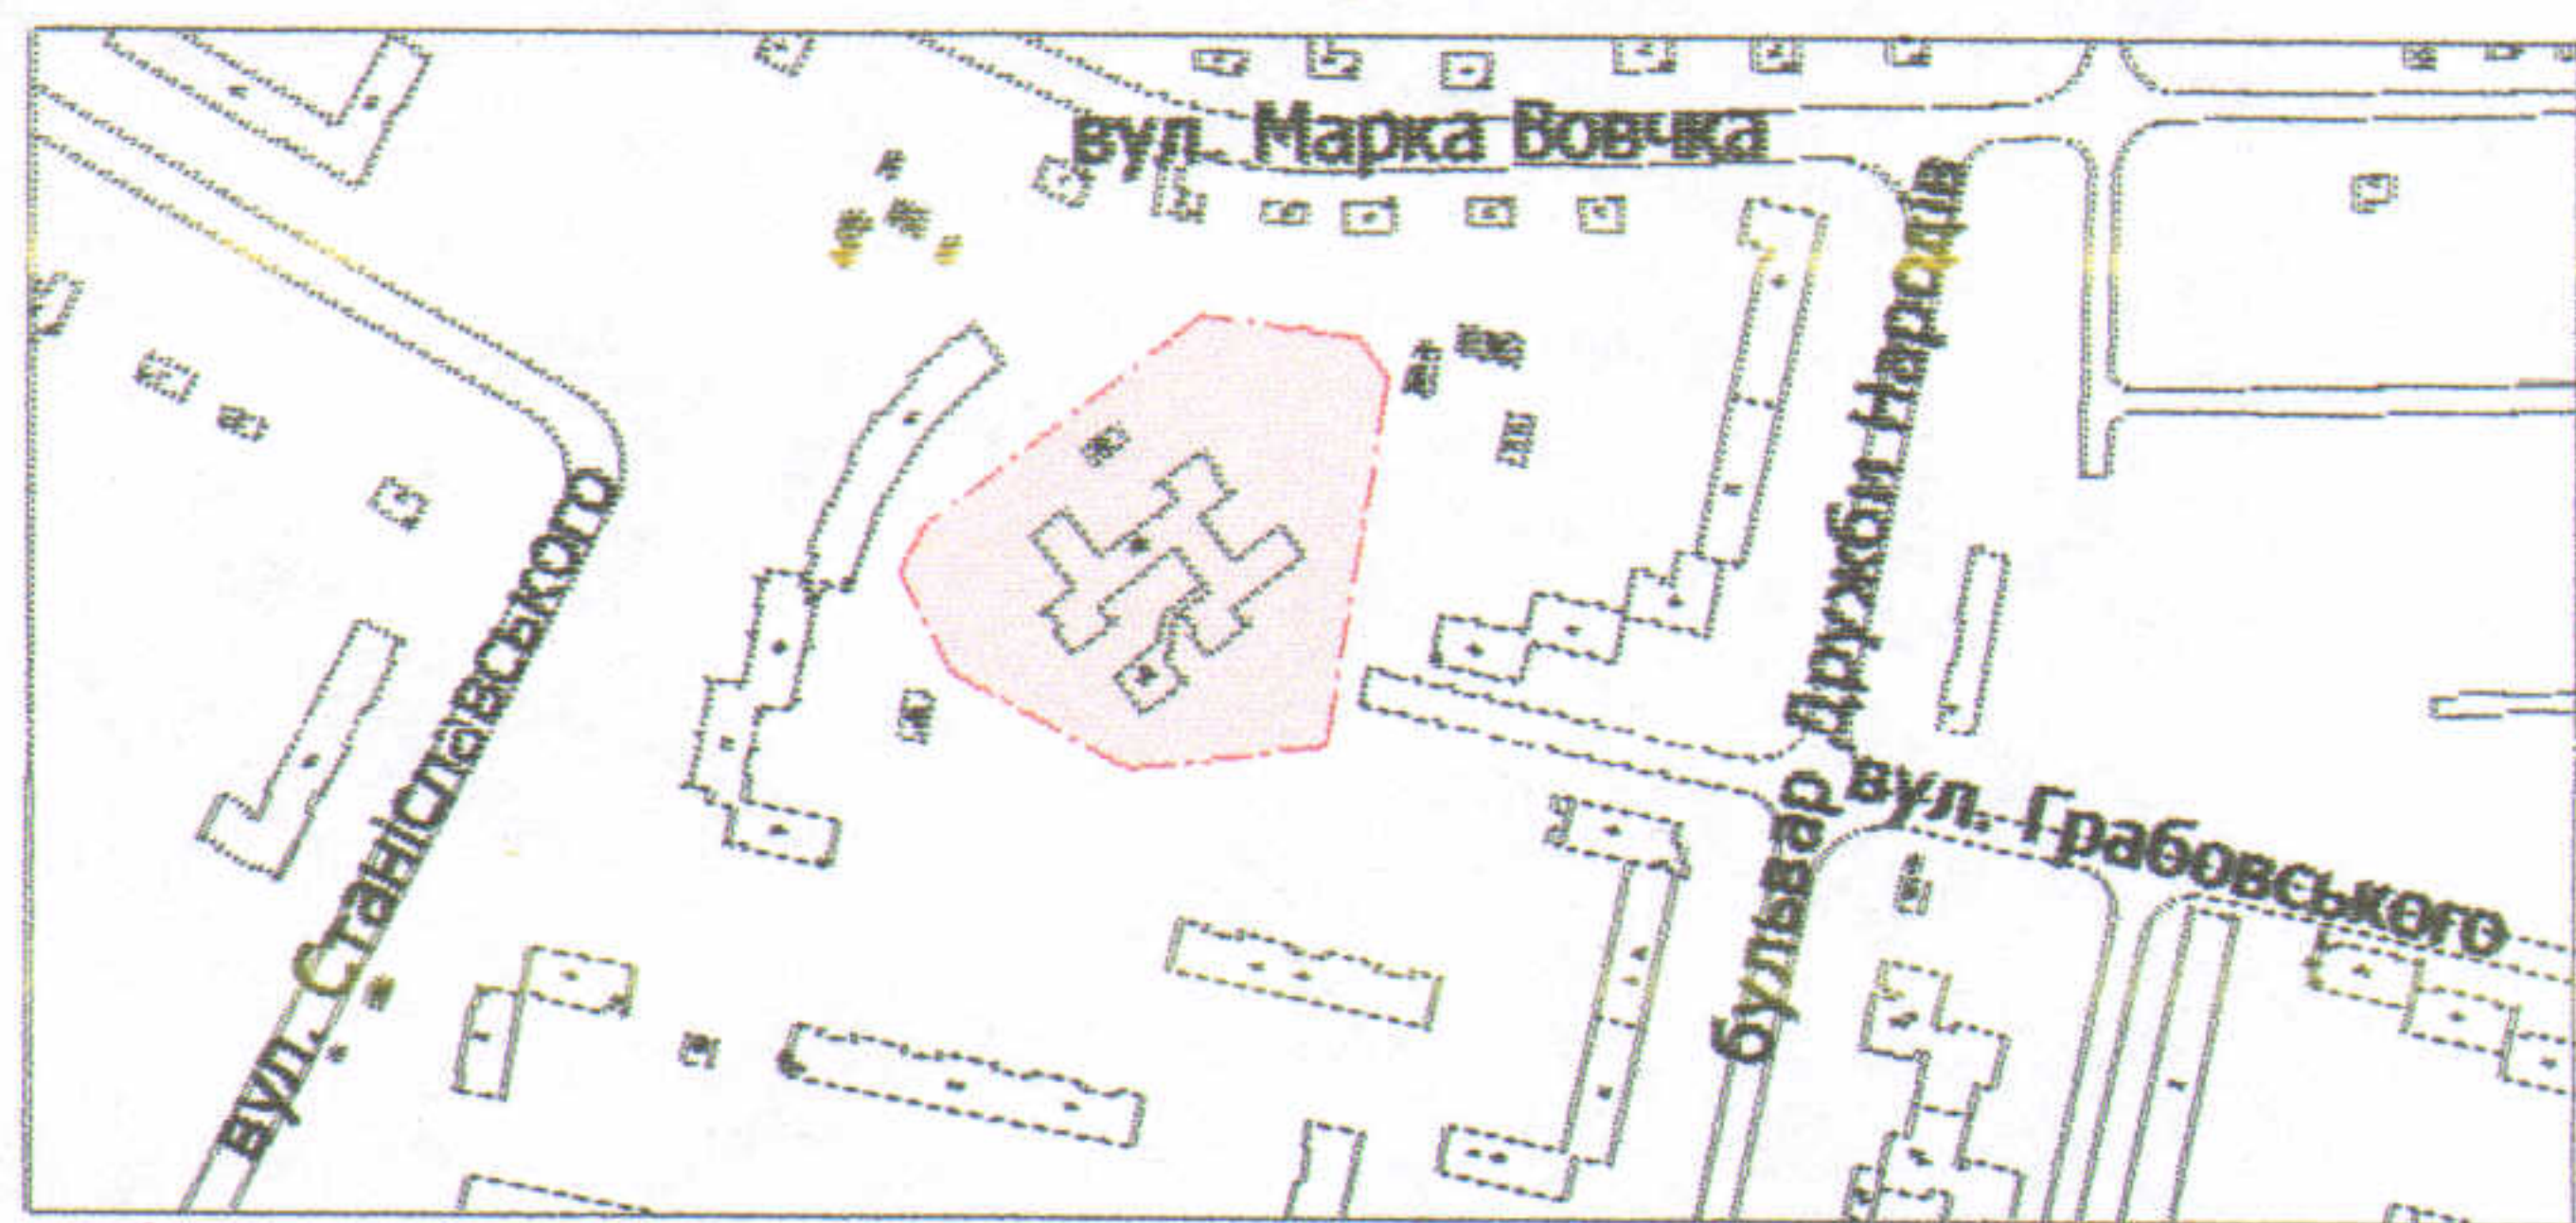

УМОВНІ ПОЗНАЧЕННЯ

0,9918 га — земельна ділянка, що надається в постійне користування для будівництва та обслуговування будівель закладів освіти (В 03.02)

0,0310 га — обмеження, встановлені щодо використання земельної ділянки (охоронні зони навколо інженерних комунікацій (01.08) - водопровід, газопровід, повітряна лінія електропередач, підземна кабельна лінія електропередач)

СЕКРЕТАР МІСЬКОЇ РАДИ

Григорій Пустовіт

| | |
|------------------------------|-------------------|
| Директор Завадський В.М. | Завадський В.М. |
| Перевірив Кунці О.Ю. | Кунці О.Ю. |
| Виконав Василь Михайлович | Василь Михайлович |

ГП "Луцькземресурс"

Масштаб 1: 1000

| Площа ділянки (га) | 3 них | |
|--------------------|-------------|-------------------------|
| | у власність | в постійне користування |
| 0,9918 | - | 0,9918 |