
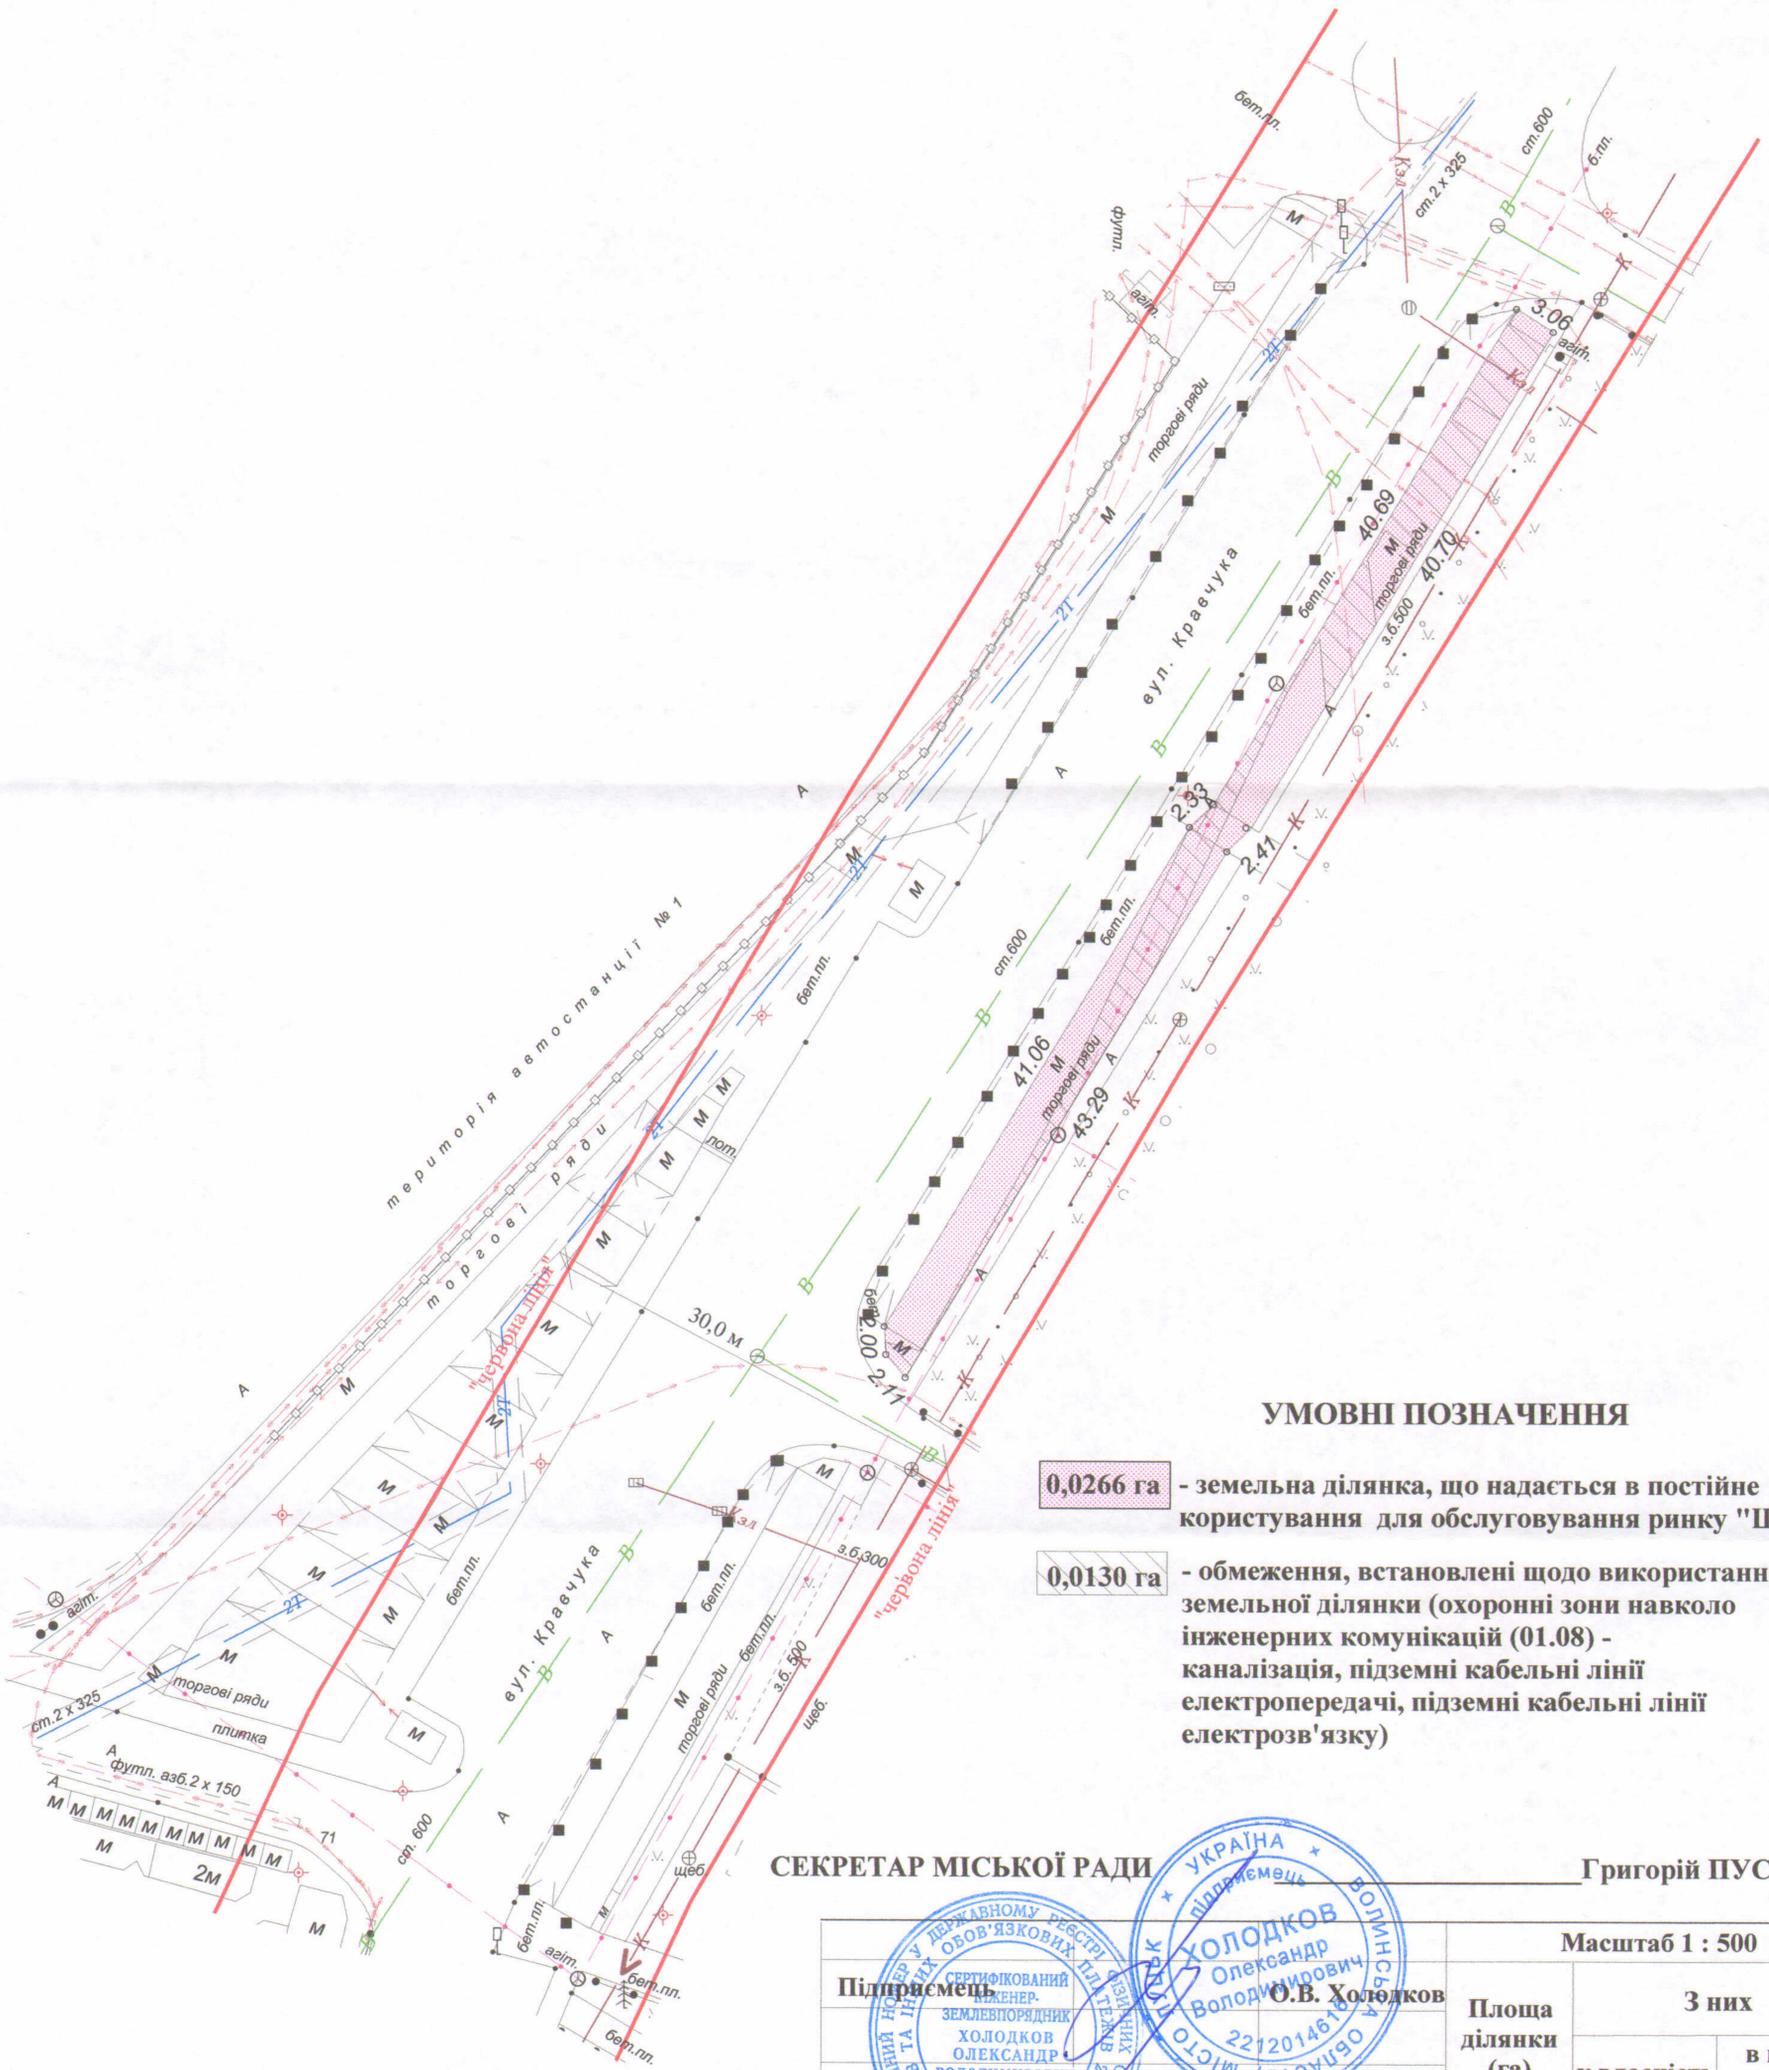


**ПЛАН**  
земельної ділянки

Ситуаційна схема

Кадастровий №: 0710100000:22:065:0055  
Адреса: м. Луцьк, вул. Кравчука  
Землекористувач: Комунальне підприємство "Луцькі ринки"

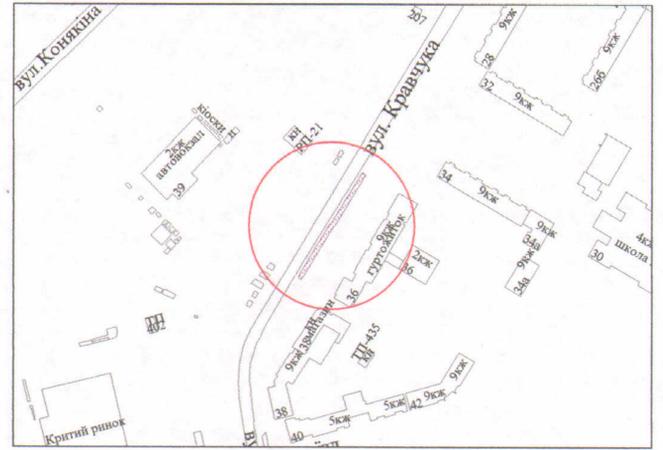

**УМОВНІ ПОЗНАЧЕННЯ**

- 0,0266 га** - земельна ділянка, що надається в постійне користування для обслуговування ринку "Шанс"
- 0,0130 га** - обмеження, встановлені щодо використання земельної ділянки (охоронні зони навколо інженерних комунікацій (01.08) - каналізація, підземні кабельні лінії електропередачі, підземні кабельні лінії електрозв'язку)

СЕКРЕТАР МІСЬКОЇ РАДИ

Григорій ПУСТОВІТ

Підприємство	Площа ділянки (га)	Масштаб 1 : 500	
		3 них	
ФІЗИЧНА ОСОБА-ПІДПРИЄМЕЦЬ ХОЛОДКОВ ОЛЕКСАНДР ВОЛОДИМИРОВИЧ	0,0266	у власність	в постійне користування
		-	0,0266

