


ПЛАН
земельної ділянки

Ситуаційна схема

Кадастровий №: 0710100000:22:065:0056

Адреса: м. Луцьк, вул. Кравчука

Землекористувач: Комунальне підприємство "Луцькі ринки"

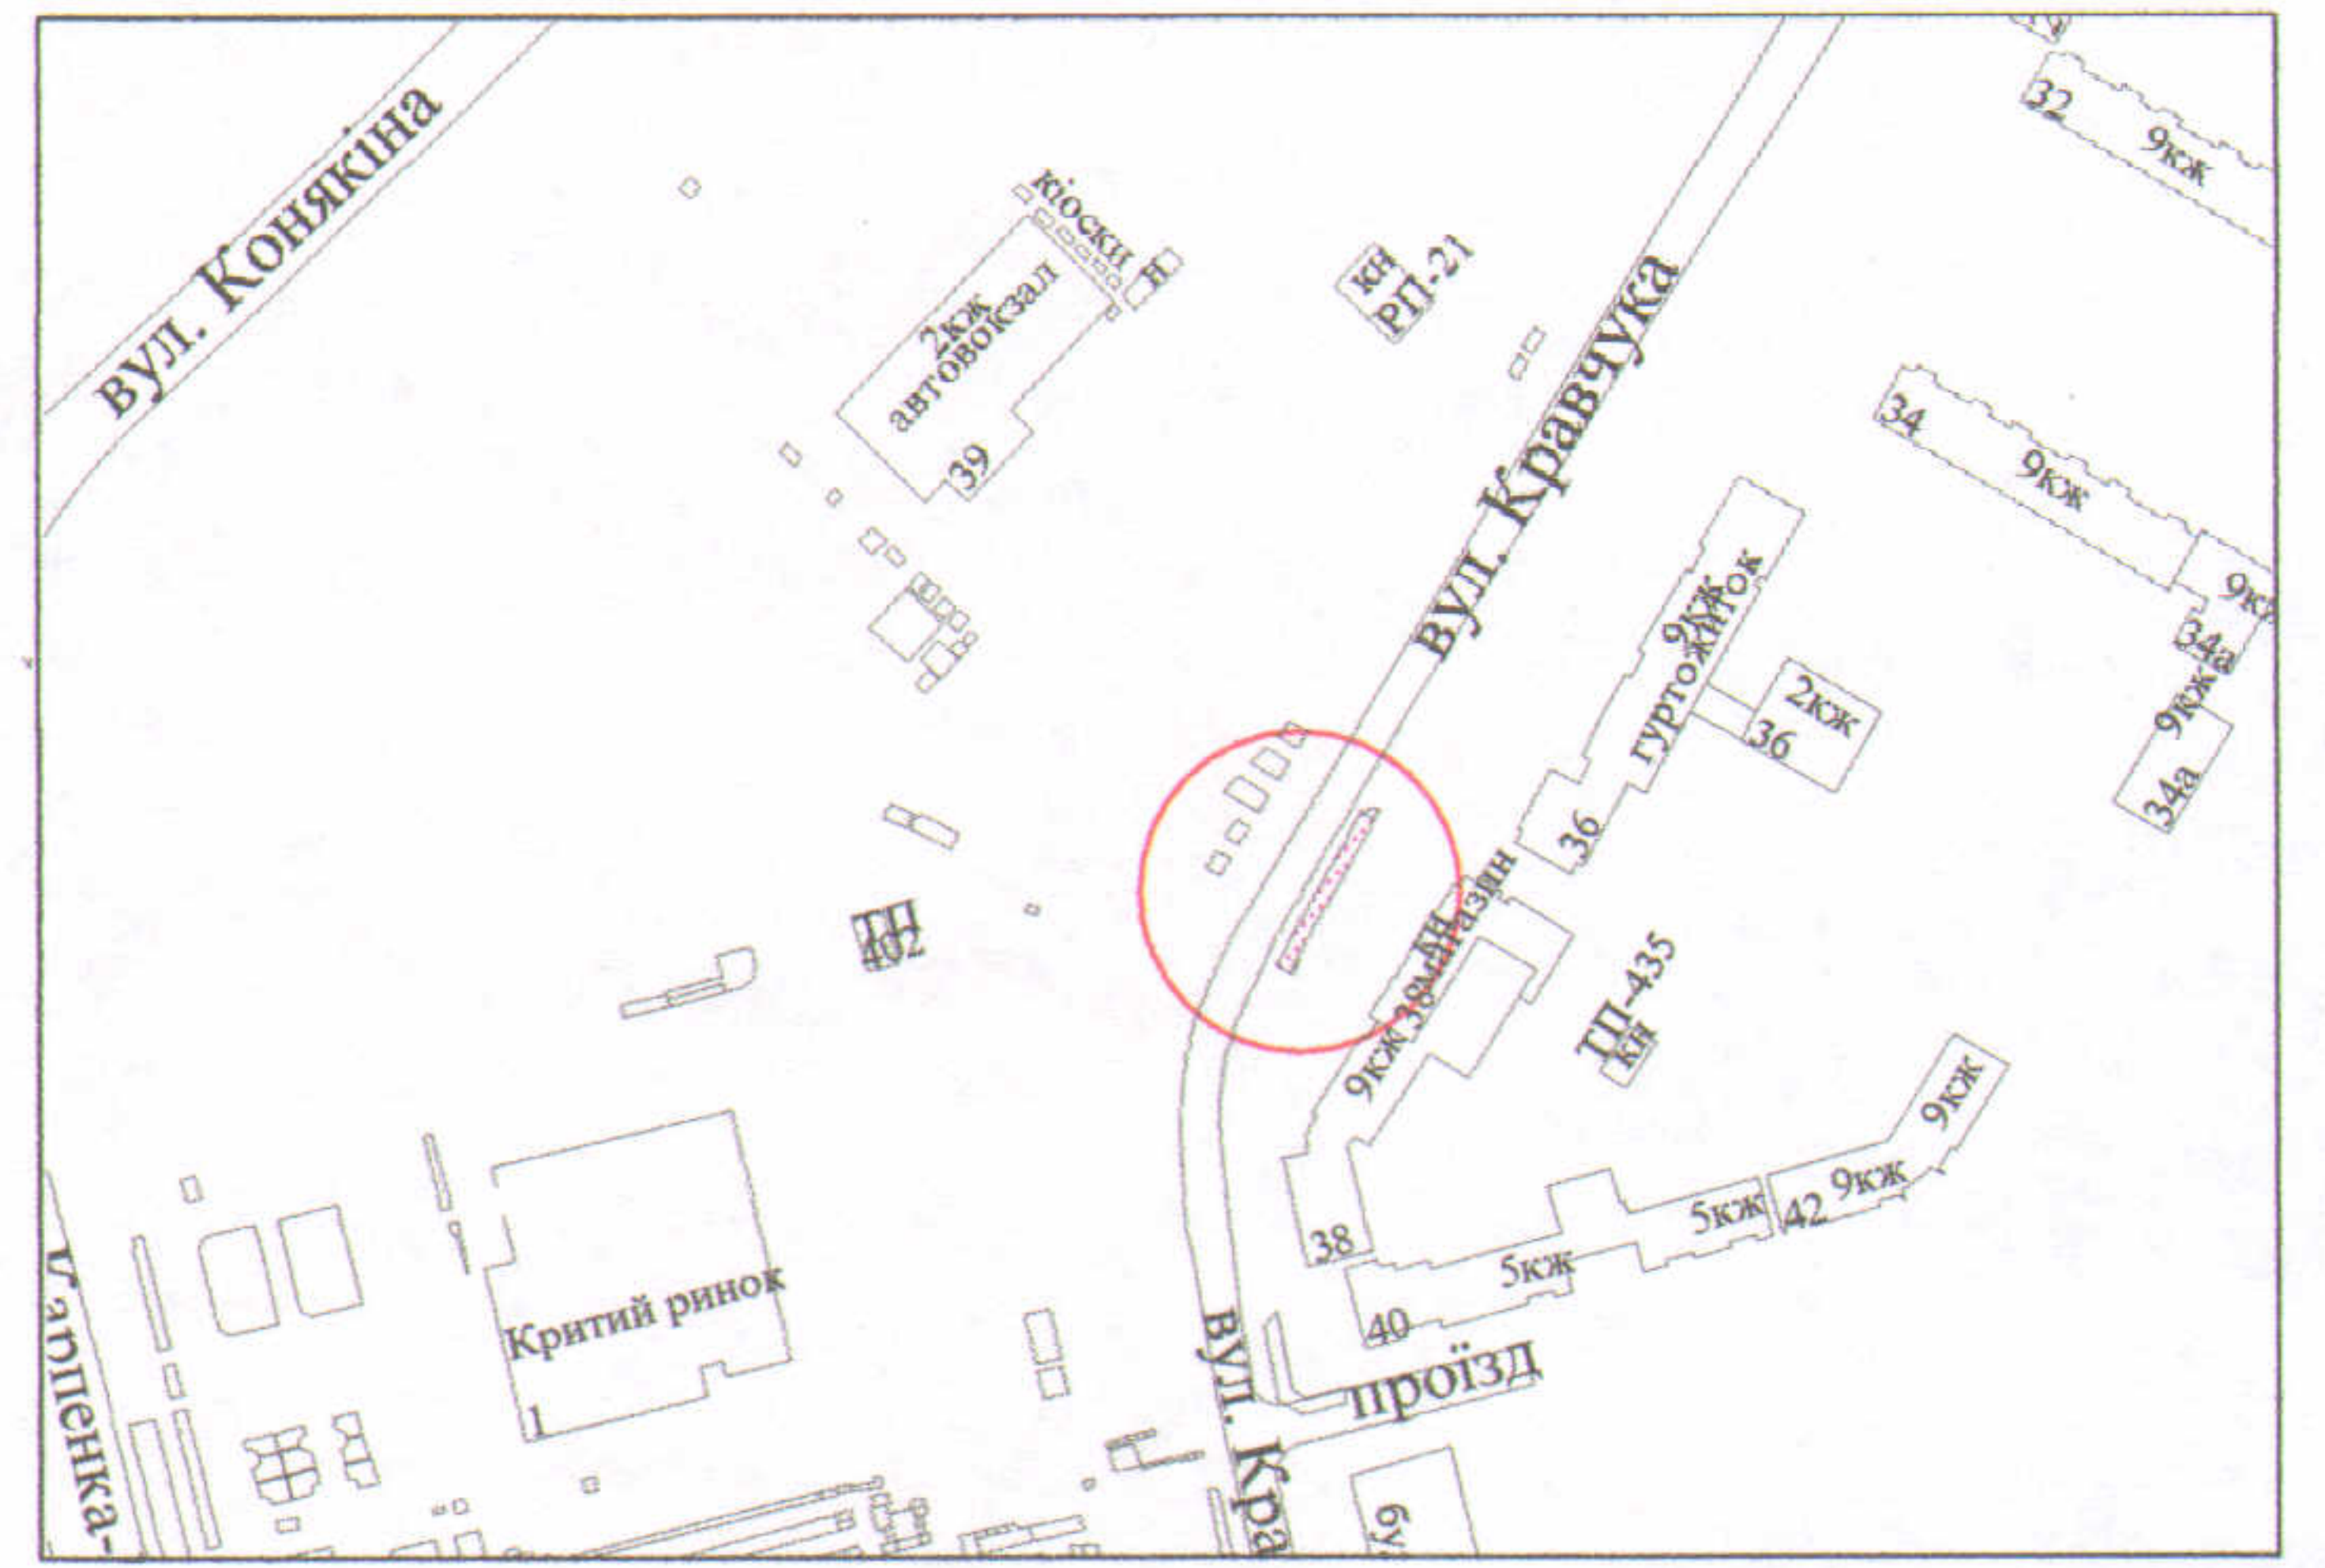

УМОВНІ ПОЗНАЧЕННЯ

- 0,0115 га - земельна ділянка, що надається в постійне користування для обслуговування ринку "Шанс"
- 0,0022 га - обмеження, встановлені щодо використання земельної ділянки (охоронні зони навколо інженерних комунікацій (01.08) - каналізація, водопровід)

СЕКРЕТАР МІСЬКОЇ РАДИ

Григорій ПУСТОВІТ

	Масштаб 1 : 500		
	Площа ділянки (га)	З них	
		у власність	в постійне користування
0,0115	-	0,0115	