


СХЕМА ГЕНПЛАНУ

Назва об'єкта: П'ятиповерховий багатоквартирний житловий будинок з вбудовано-прибудованими приміщеннями на вул. Даньшина, 14-в у місті Луцьку

Забудовник : Гажула Тетяна Михайлівна

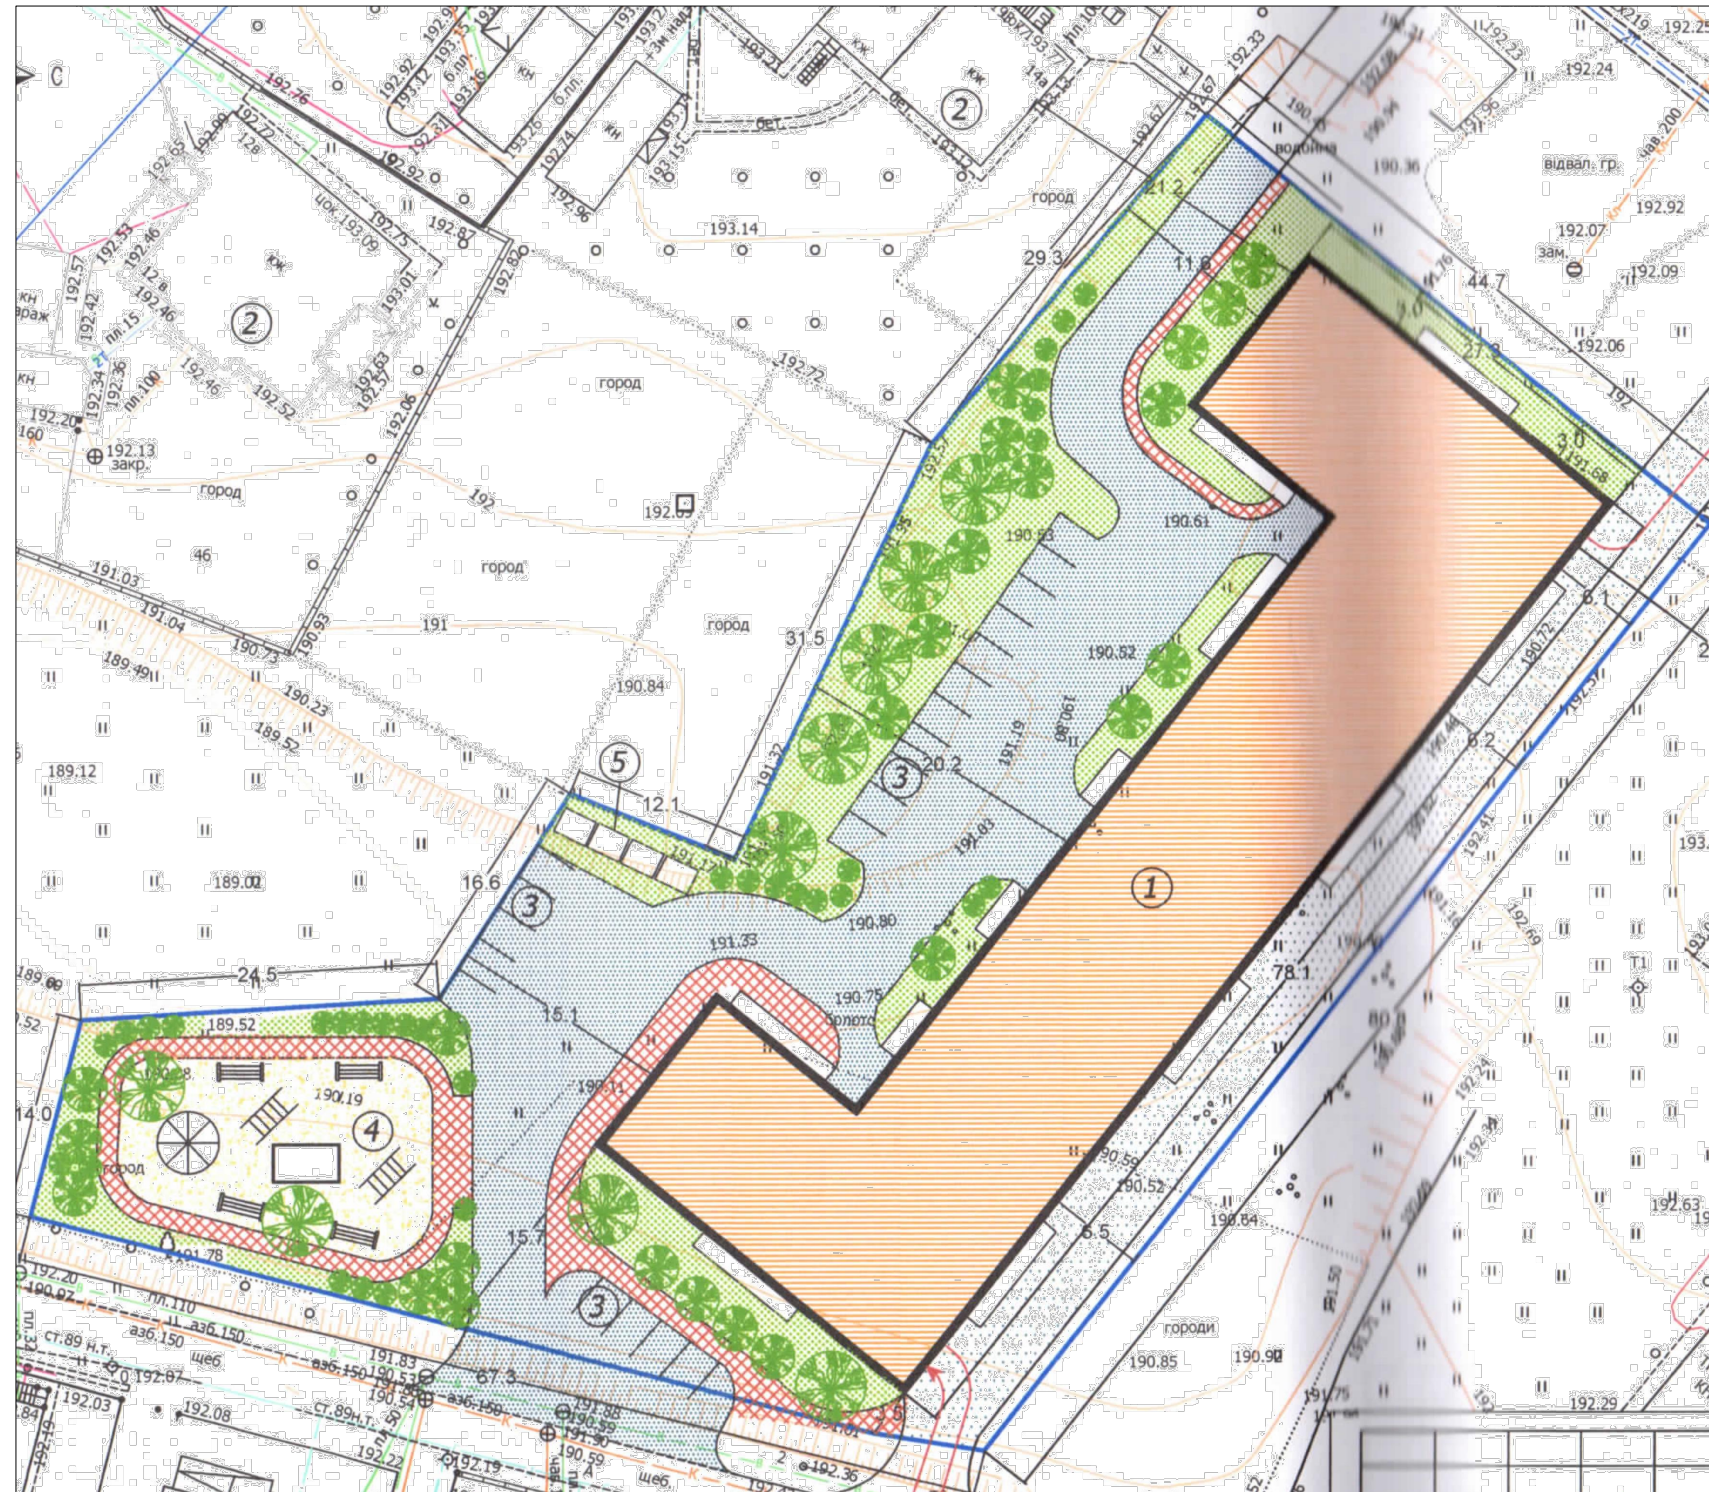

Експлікація будівель та споруд

| № п/п | Найменування | Примітки |
|-------|-----------------------------------|----------|
| 1 | Багатоквартирний житловий будинок | Проект |
| 2 | Індивідуальний житловий будинок | Існуючий |
| 3 | Автомобільна парковка | Проект |
| 4 | Дитячий майданчик | Проект |
| 5 | Контейнери для збору сміття | Проект |

Техніко-економічні показники

| № п/п | Найменування | Одиниця | Примітки |
|-------|-------------------------|---------|----------|
| 1 | Площа земельної ділянки | га | 0.4506 |
| 2 | Площа забудови | м.кв. | 1500.0 |
| 3 | Відсоток забудови | % | 33.4 |
| 4 | Площа мощення | м.кв. | 2054.6 |
| 5 | Відсоток мощення | % | 45.7 |
| 4 | Площа озеленення | м.кв. | 942.4 |
| 5 | Відсоток озеленення | % | 20.9 |

Умовні знаки

| | | | |
|--|------------------------|--|----------------------------|
| | Межа земельної ділянки | | Будівлі, споруди /проект/ |
| | Тверде мощення | | асфальтно-бетонне покриття |
| | Озеленення | | Існуючі будівлі |

ЗАСТУПНИК МІСЬКОГО ГОЛОВИ,
КЕРУЮЧИЙ СПРАВАМИ ВИКОНКОМУ

ЮРІЙ ВЕРБИЧ

Управління містобудування та архітектури

| | | | |
|-----------------------|----------------|--|--|
| Заст. нач. управління | Гула С.В. | | |
| Виконав | Циц Р.Я. | | |
| Перевірів | Лохманова А.В. | | |