

ПЛАН  
земельної ділянки

Ситуаційний план

Кадастровий номер: 0710100000:22:007:0085

Адреса: м. Луцьк, вул. Вахтангова, 12


Землекористувачі:

ПРИВАТНЕ ПІДПРИЄМСТВО

"БУДІВЕЛЬНА КОМПАНІЯ "ІНВЕСТОР" (1/2)

ПРИВАТНЕ ПІДПРИЄМСТВО

"ФОРЕСТ-УКРАЇНА" (1/2)

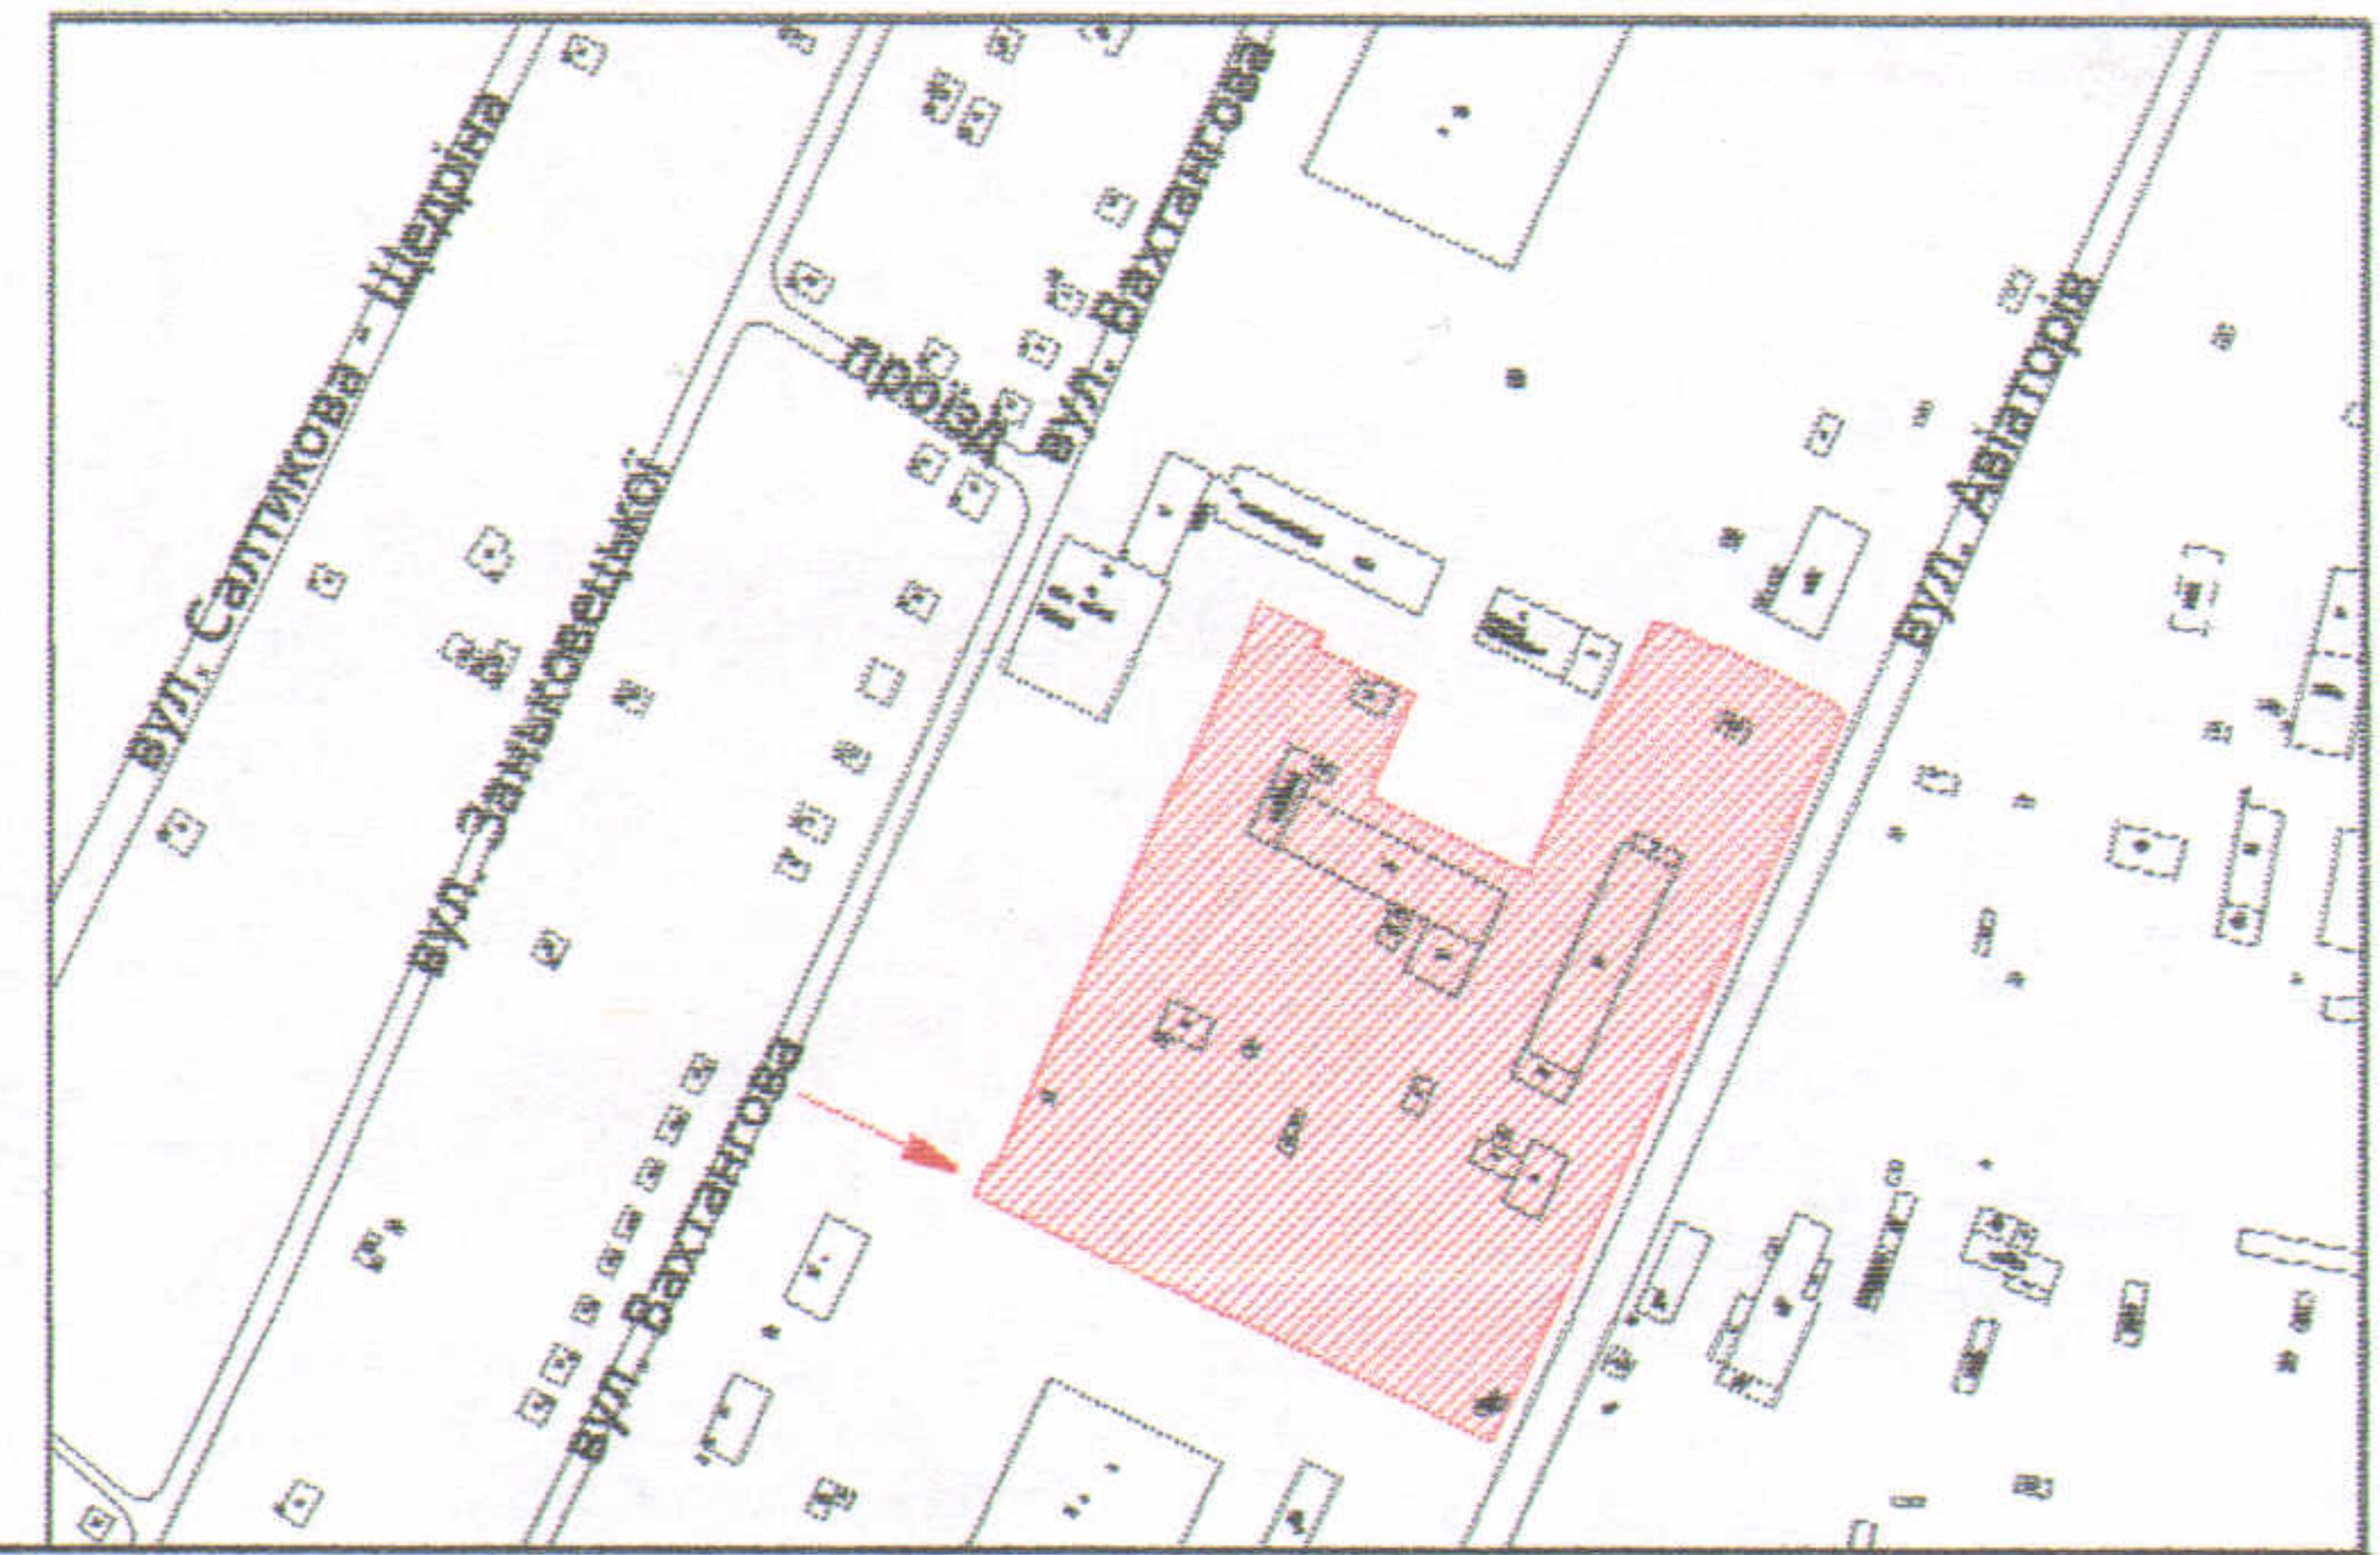

УМОВНІ ПОЗНАЧЕННЯ

- 3,8769 га** — земельна ділянка, що надається в оренду для обслуговування ремонтно-монтажного комбінату (частка ПП "БК "ІНВЕСТОР" - 1/2, що становить 1,9385 га, частка ПП "ФОРЕСТ-УКРАЇНА" - 1/2, що становить 1,9384 га)
- 3,8769 га** — земельна ділянка, що була надана в оренду ВОЛИНСЬКІЙ ОБЛСПОЖИВСПЛЦІ ( право власності Територіальної громади міста Луцька в особі Луцької міської ради зареєстроване в Державному реєстрі речових прав на нерухоме майно 08.09.2016, номер запису: 16372319)
- 0,6624 га** — обмеження, встановлені щодо використання земельної ділянки (охоронні зони навколо інженерних комунікацій (01.08) - підземна кабельна лінія електропередачі, теплотраса, газопровід, водопровід, каналізація)

СЕКРЕТАР МІСЬКОЇ РАДИ \_\_\_\_\_ Григорій ПУСТОВІТ

УКРАЇНА  
НЕ ПІДПРИЄМСТВО

Директор: [підпис]  
Перевірив: [підпис]  
Виконав: [підпис]

Завадський В.М.  
Завадський В.М.  
Сілюк О.П.

ПІП "Луцькземресурс"

Масштаб 1:1 500

Площа ділянки (га)	З них	
	у власність	в оренду
3,8769	-	3,8769