

ПЛАН

земельної ділянки

Додаток до рішення міської ради
№ _____ від " ____ " _____ 201_ р.

Ситуаційна схема

Кадастровий №: 0710100000:22:065:0058



Адреса: м. Луцьк, вул. Карпенка-Карого, 1

Землекористувачі:

Приватне підприємство "Виробничо-комерційна фірма "Домінанта" (частка 68/100)

фізична особа-підприємець Дмитрук

Роман Володимирович (частка 32/100)

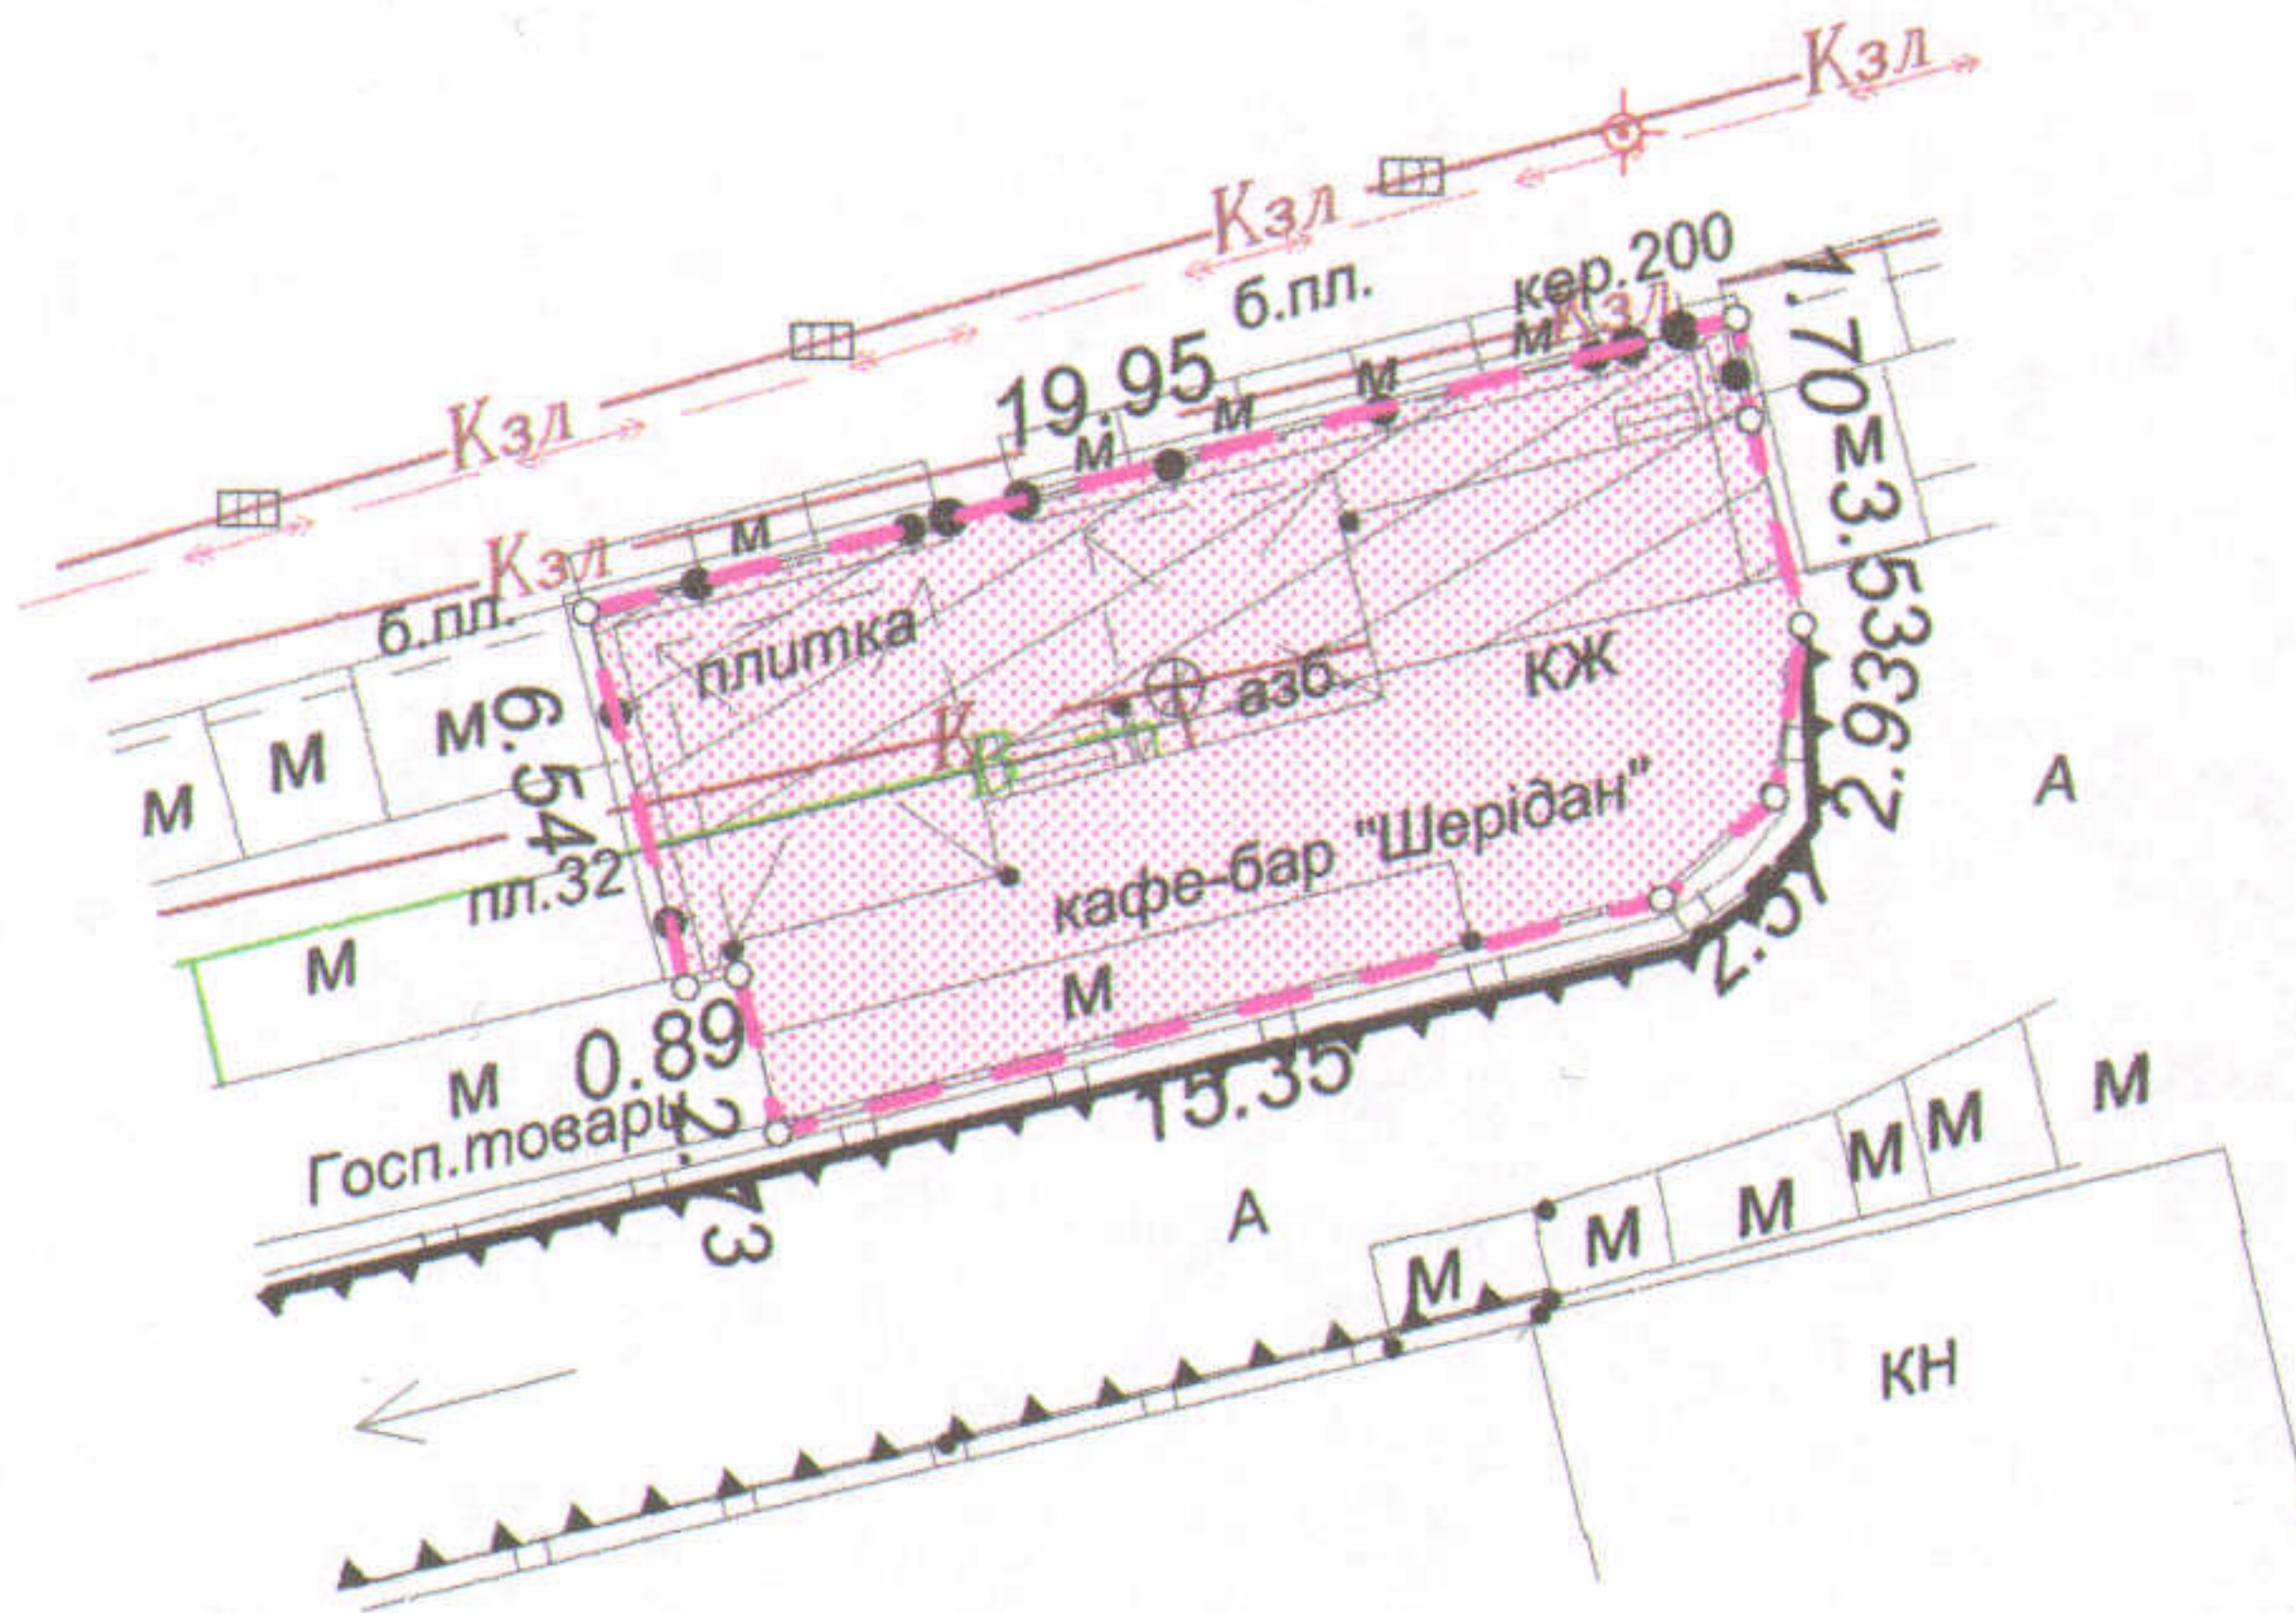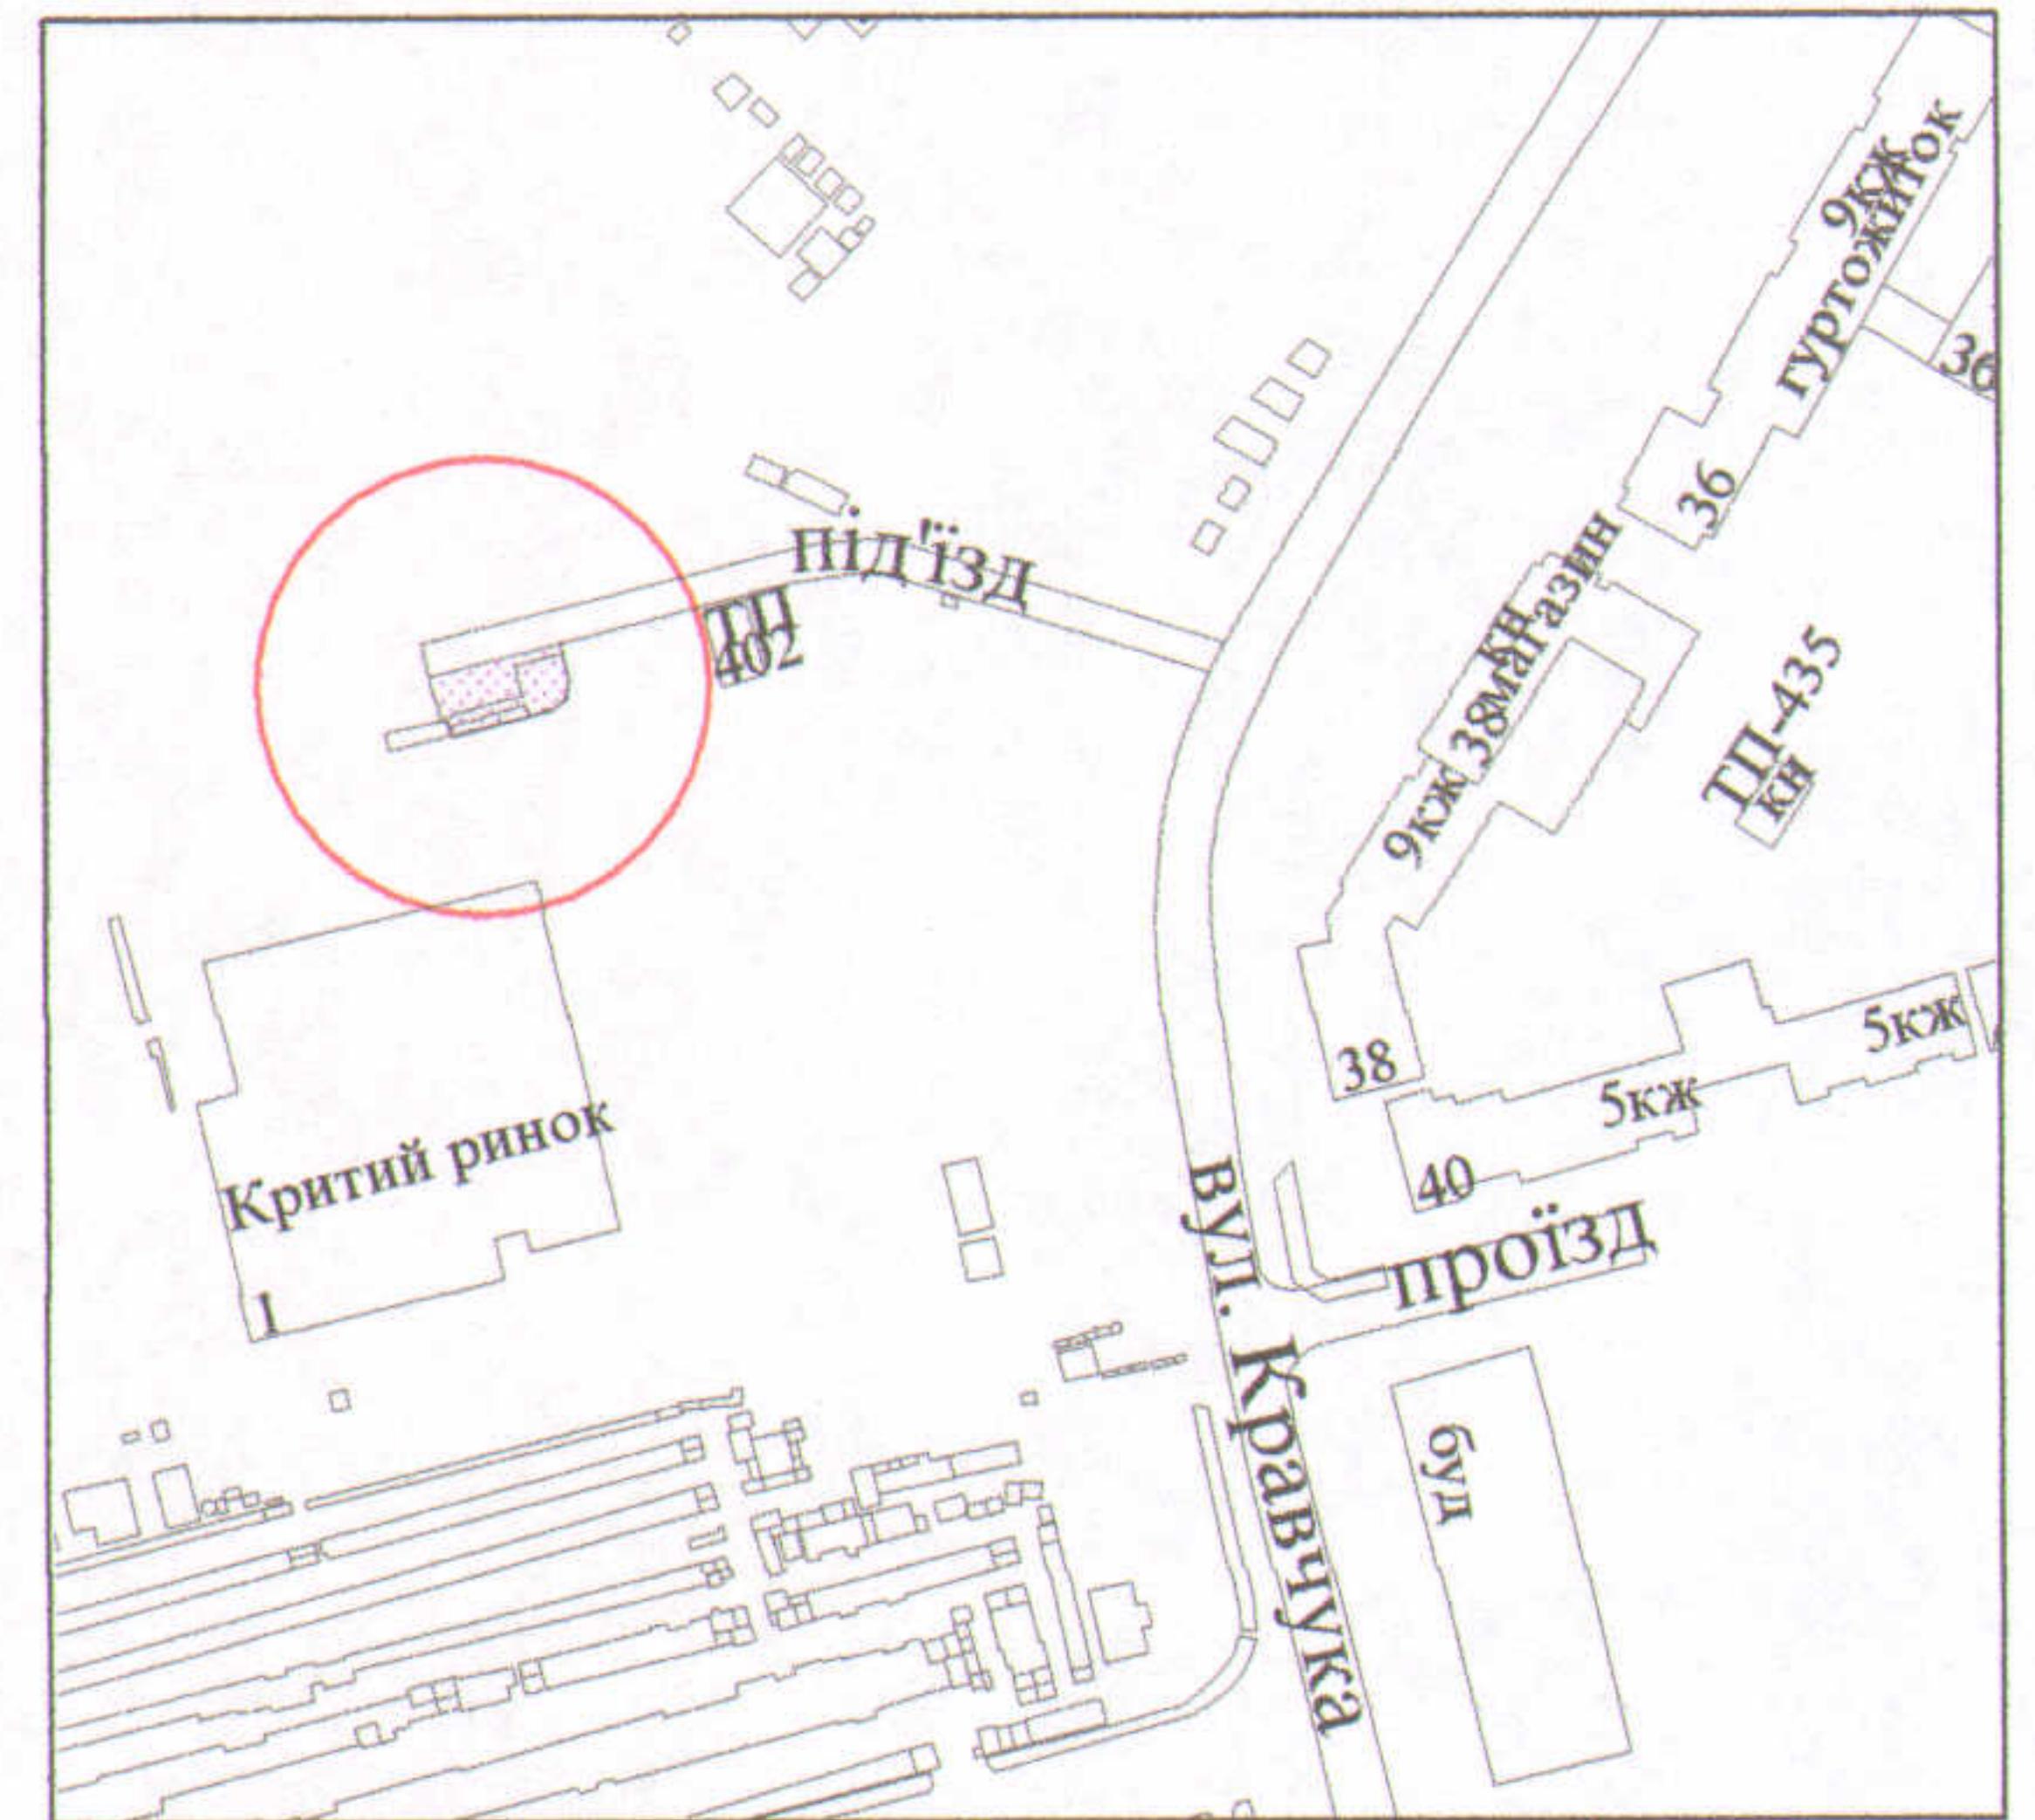

УМОВНІ ПОЗНАЧЕННЯ

- 0,0174 га - земельна ділянка, що надається в оренду для обслуговування бару "Шерідан" (частка ПП "ВКФ "Домінанта" - 68/100, що становить 0,0118 га, частка ФОП Дмитрука Р.В. - 32/100, що становить 0,0056 га)
- 0,0174 га - земельна ділянка, що була надана в оренду ПП "ВКФ "Домінанта" (право власності Територіальної громади міста Луцька в особі Луцької міської ради зареєстроване в Державному реєстрі речових прав на нерухоме майно від 28.11.2013, номер запису про інше речове право: 3900430)
- 0,0084 га - обмеження, встановлені щодо використання земельної ділянки (охоронні зони навколо інженерних комунікацій (01.08) - каналізація)

СЕКРЕТАР МІСЬКОЇ РАДИ

Григорій ПУСТОВІТ



Масштаб 1 : 500

Площа ділянки (га)	З них	
	у власність	в оренду
0,0174	-	0,0174