

ПЛАН
земельної ділянки

Кадастровий №: 0710100000:22:025:0019

Адреса: м. Луцьк, вул. Лідавська, 30


Власник:

Територіальна громада міста Луцька в особі Луцької міської ради

Користувач:

Приватного акціонерного товариства «ВОЛИНЬТУРИСТ»

Ситуаційна схема

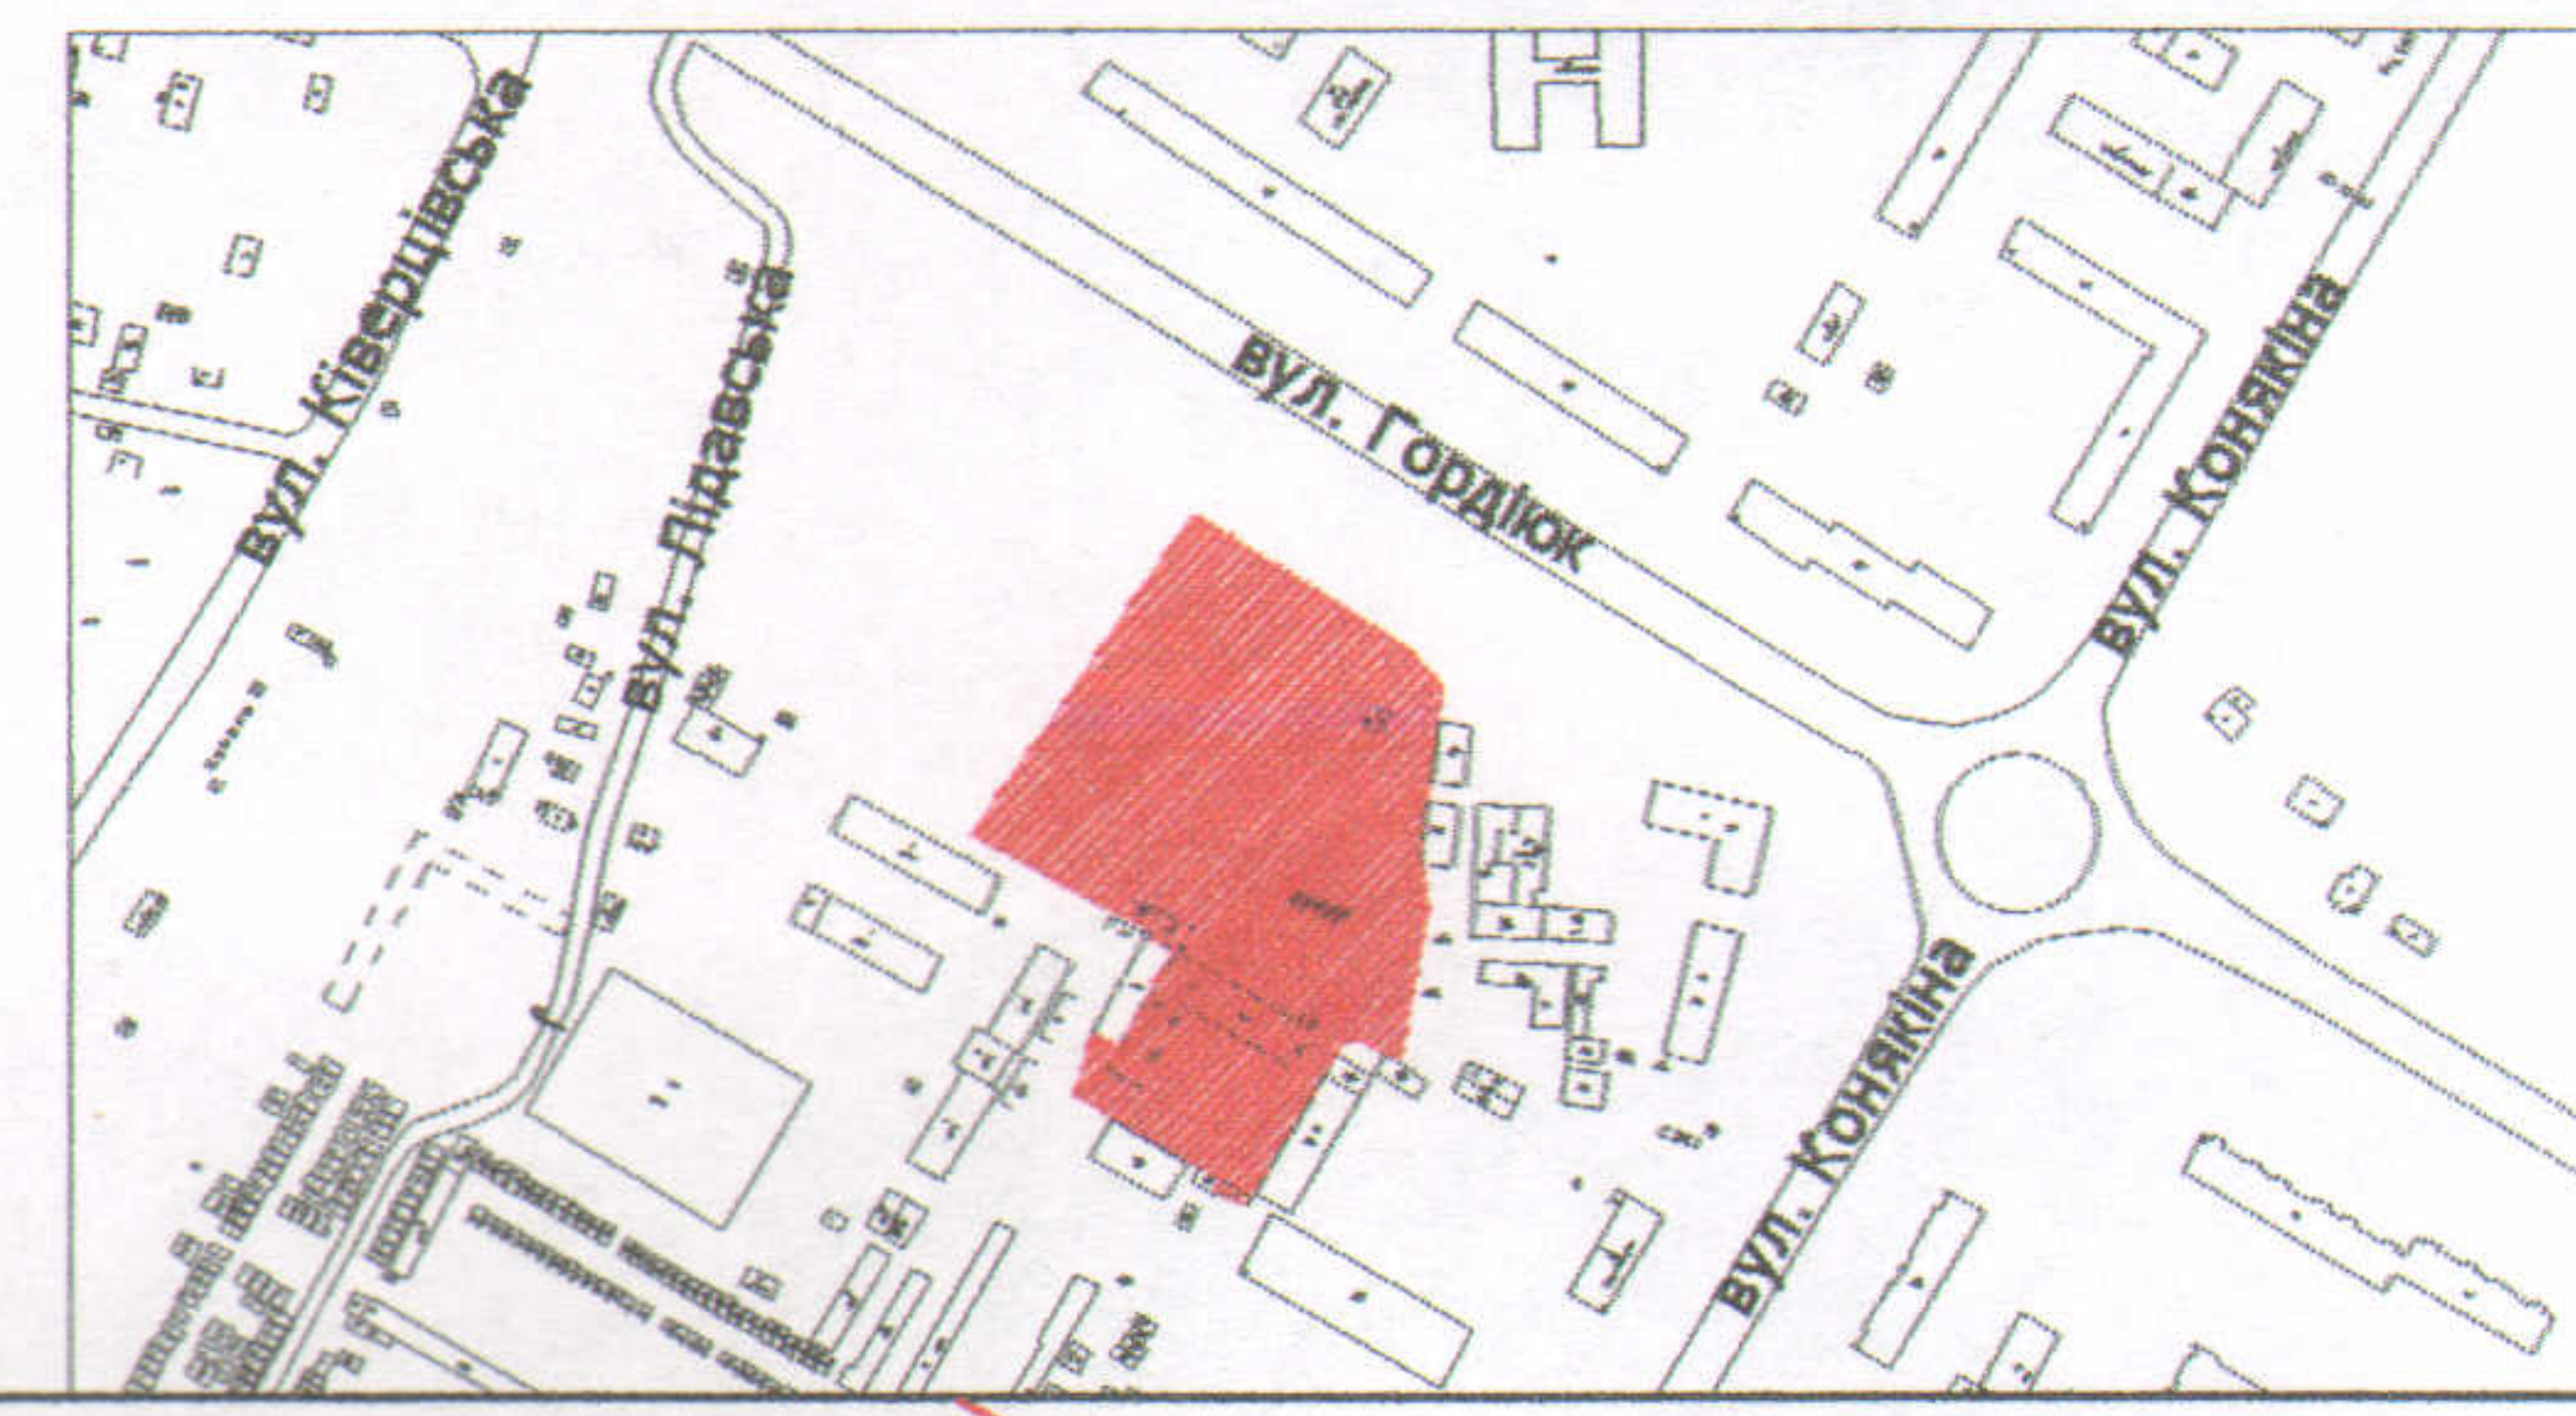

УМОВНІ ПОЗНАЧЕННЯ

- 1,5145 га — земельна ділянка у постійному користуванні ПрАТ «ВОЛИНЬТУРИСТ», згідно з державним актом на право постійного користування землею від 02.06.1999 за №489 (П-ВЛ №001279) для обслуговування автобази
- межа поділу земельної ділянки, що перебуває у постійному користуванні
- 1,1579 га — земельна ділянка № 1
- 0,3094 га — земельна ділянка № 2
- 0,0472 га — земельна ділянка № 3

СЕКРЕТАР МІСЬКОЇ РАДИ _____ Григорій ПУСТОВІТ

Директор	<i>[Підпис]</i>	Завадський В.М.
Перевірив	<i>[Підпис]</i>	Завадський В.М.
Виконав	<i>[Підпис]</i>	Клепач О.В.

Масштаб 1:1000

ПІП "Луцькземресурс"

Площа ділянки (га)	в постійне користування	
	№	Площа (га)
1,5145	1	1,1579
	2	0,3094
	3	0,0472