

ПЛАН  
земельної ділянки


Додаток до рішення міської ради  
№ \_\_\_\_\_ від "\_\_\_" \_\_\_\_\_ 201\_\_ р.

Адреса: м. Луцьк, вул. Романюка, 9

Землекористувач:

Сільськогосподарське приватне  
підприємство "Несвіч"

Ситуаційна схема

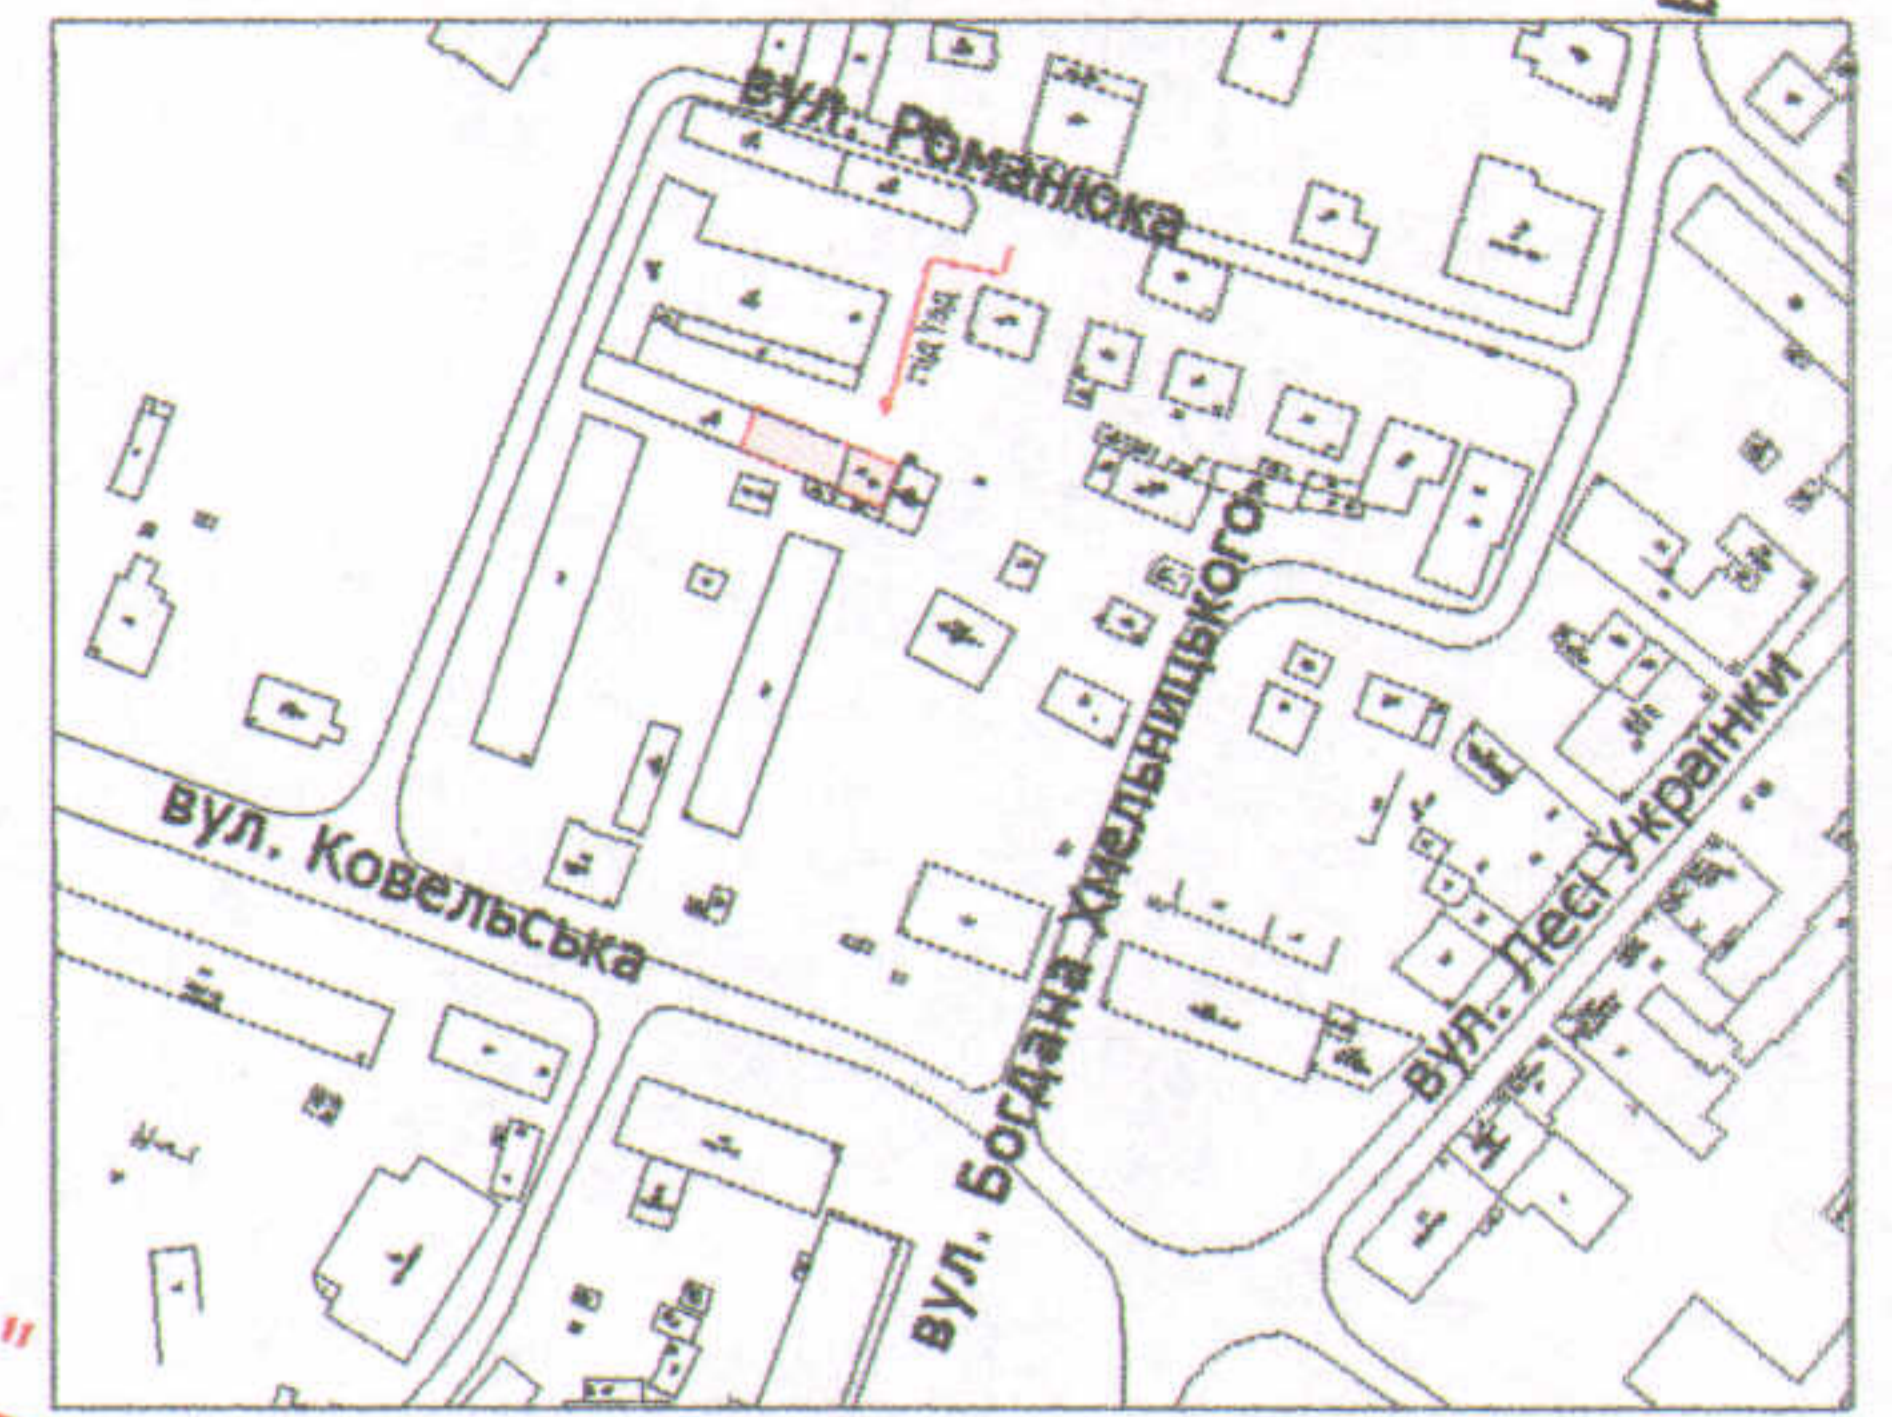

УМОВНІ ПОЗНАЧЕННЯ

**0,03 га**

— земельна ділянка, що планується до відведення в оренду для будівництва та обслуговування приміщення складу

СЕКРЕТАР МІСЬКОЇ РАДИ

Григорій ПУСТОВІТ

Директор		Завадський В.М.	Масштаб 1: 500		
Перевірив		Завадський В.М.			
Виконав		Кунці О.Ю.			
ПП "Луцькземресурс" (з печатками: Луцьк, Україна, Землекористувач, Інженер, 32964244, 27.01.2015, 002215)			Орієнтовна площа ділянки (га)	3 них	
			0,03	у власність	в оренду