

ПЛАН  
земельної ділянки

Додаток до рішення міської ради  
№ \_\_\_\_\_ від "\_\_\_" \_\_\_\_\_ 201 р.


Кадастровий №: 0710100000:11:057:0035

Адреса: м. Луцьк, пр-т Василя Мойсея, 1

Землевласник:

ТОВАРИСТВО З ОБМЕЖЕНОЮ ВІДПОВІДАЛЬНІСТЮ "БІЛА АКАЦІЯ"

Ситуаційна схема

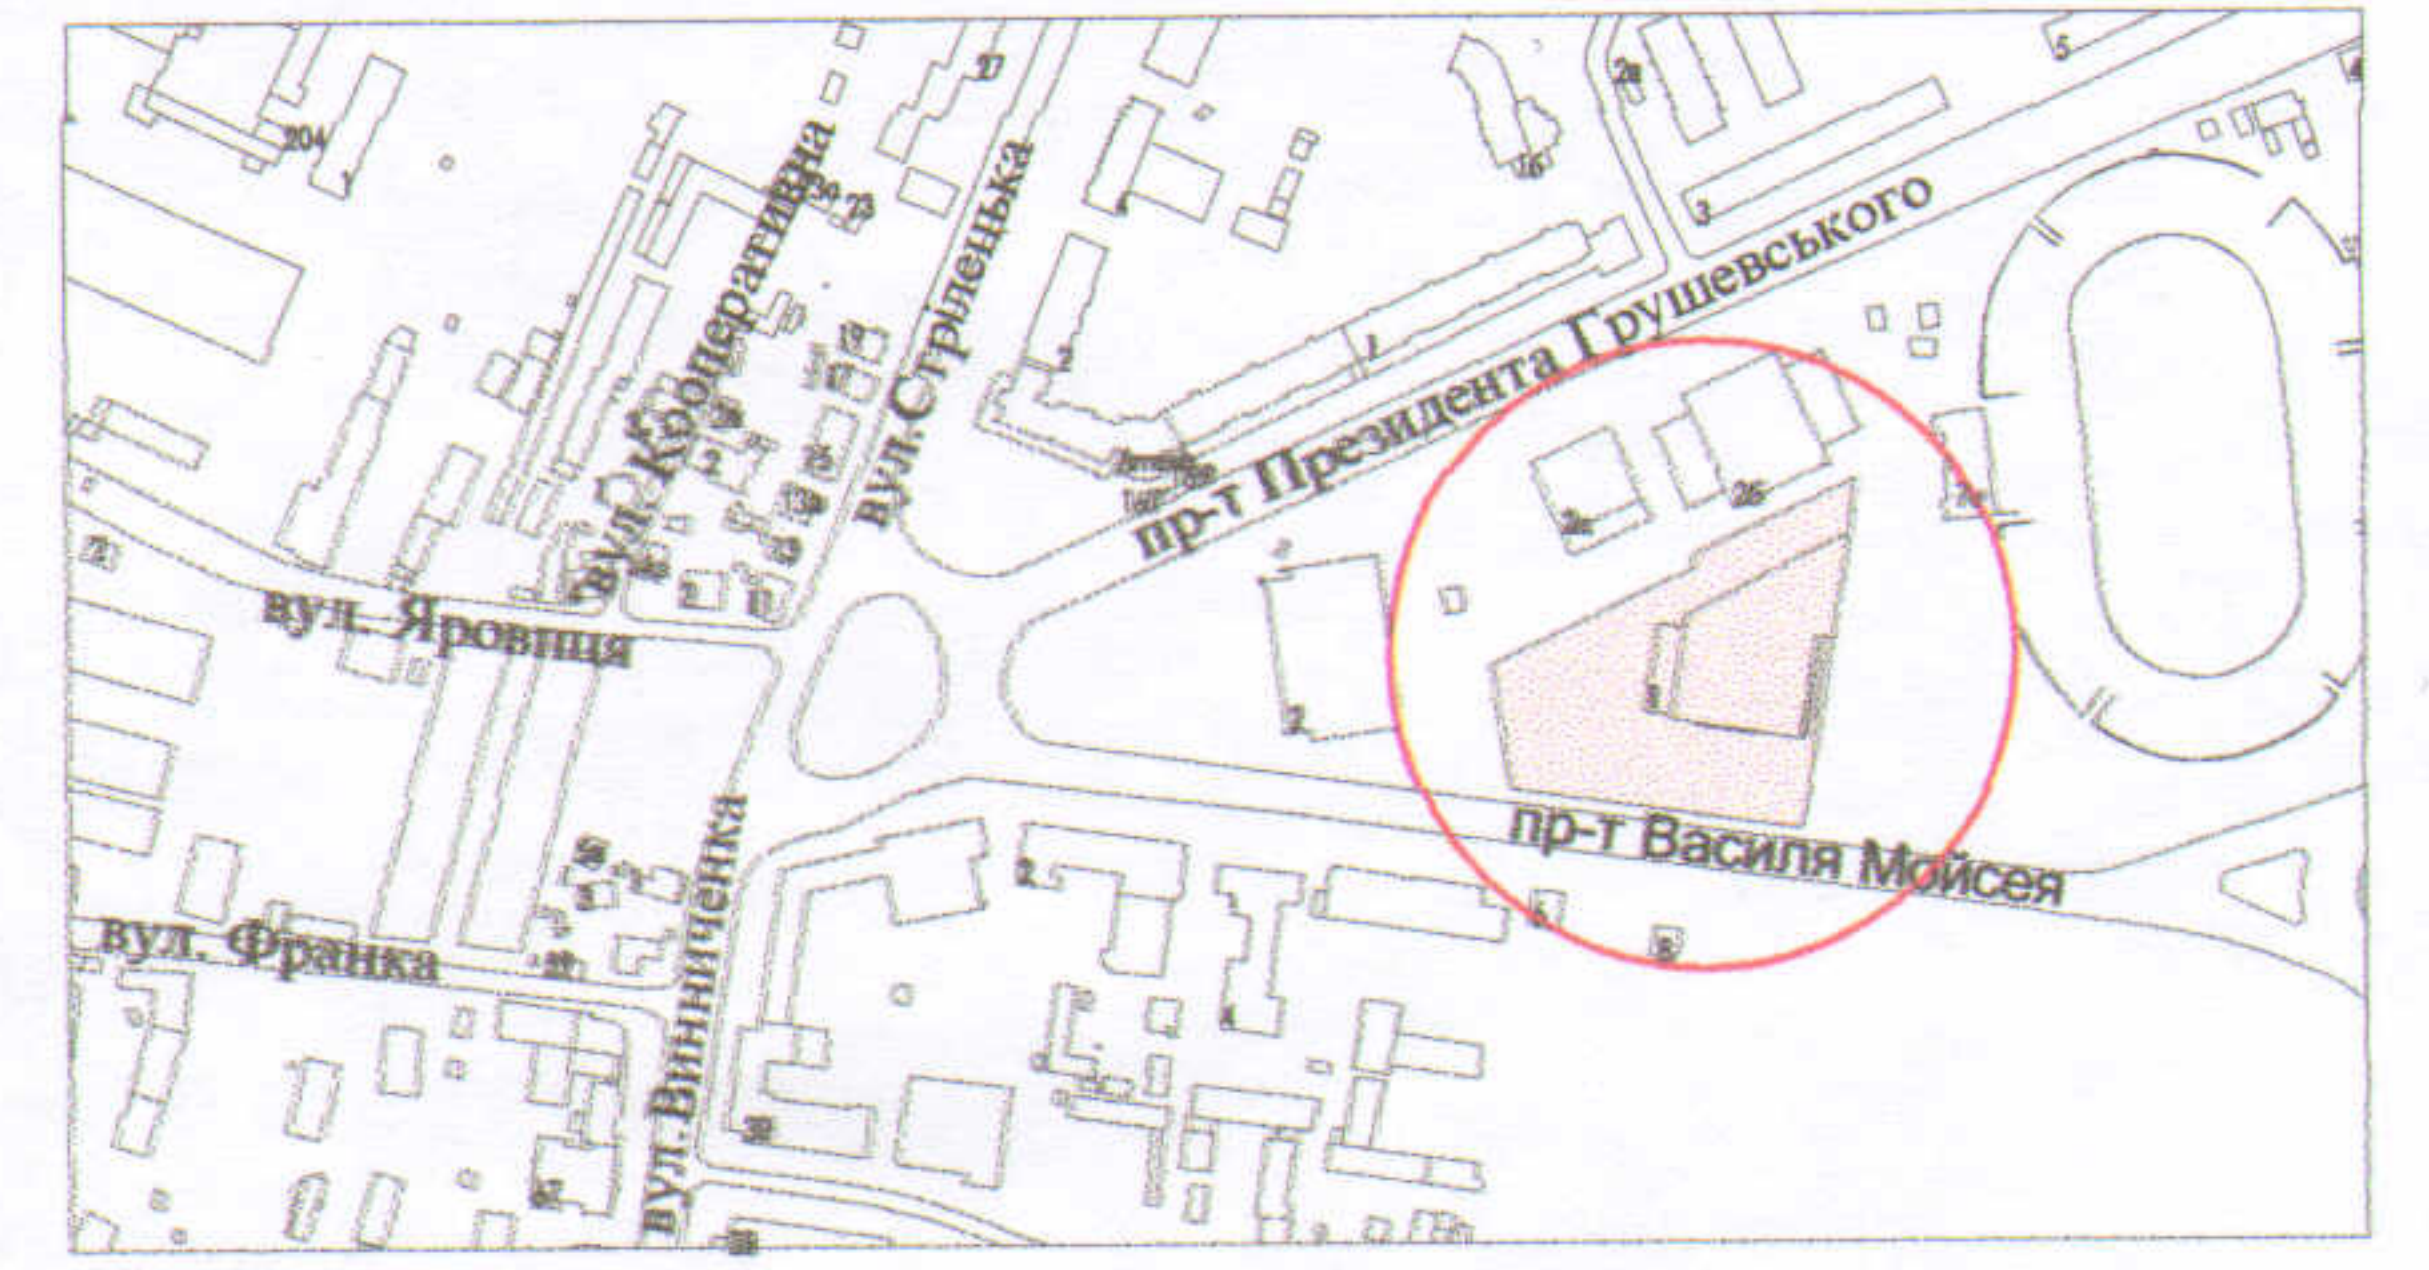

УМОВНІ ПОЗНАЧЕННЯ

- 0,9599 га - земельна ділянка, що надається в оренду для будівництва та обслуговування фізкультурно-оздоровчого центру
- 0,0092 га - обмеження встановлені щодо використання земельної ділянки (охоронна зона навколо (вздовж) об'єкта енергетичної системи (01.05) - ЗТП-565)
- 0,2328 га - обмеження встановлені щодо використання земельної ділянки (охоронна зона навколо інженерних комунікацій (01.08) - каналізації, водопроводу, газопроводу, теплотраси, підземної кабельної лінії електропередачі, підземної кабельної лінії електрозв'язку)

СЕКРЕТАР МІСЬКОЇ РАДИ

Григорій Пустовіт

Кваліфікаційний сертифікат інженера-землепорядника від 27.02.2013 № 002820		Масштаб 1 : 1000	
Фізична особа-підприємець	Романюк Ю.М.	з НИХ:	
Відповідальний за якість робіт із землеустрою та виконавець	Романюк Ю.М.	у власність	в оренду
		---	0,9599