

ПЛАН
земельної ділянки

Кадастровий номер:
0710100000:41:025:0024

Адреса: м. Луцьк, вул. Ранкова, 1



Землекористувач:

Товариство з обмеженою відповідальністю

"ФОРЕСТ ВОЛИНЬ"

Додаток до рішення міської ради
від " " 201 р №

Ситуаційна схема

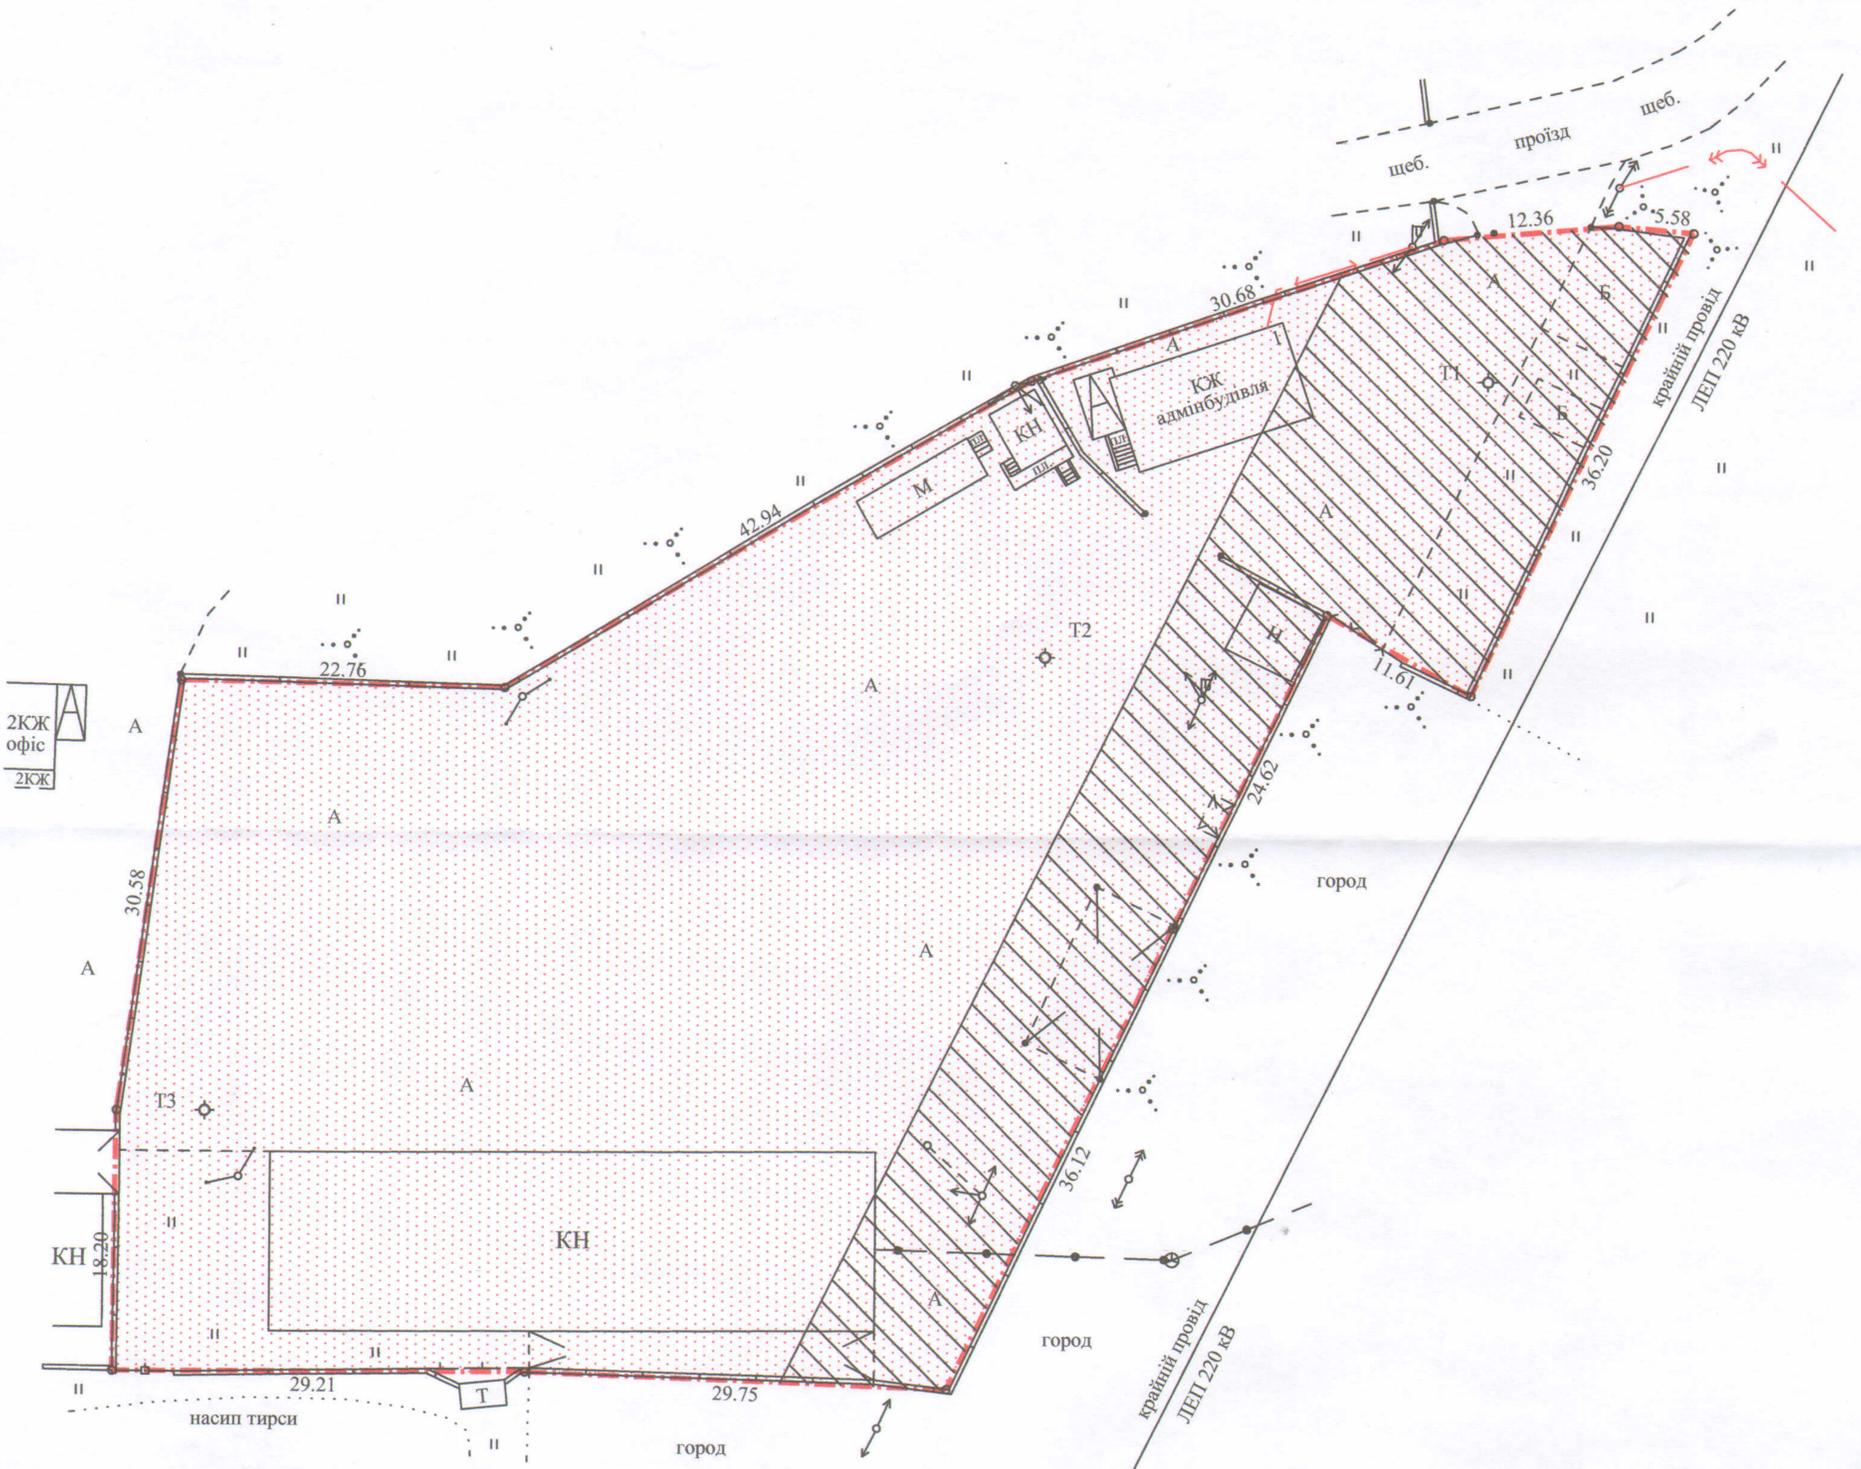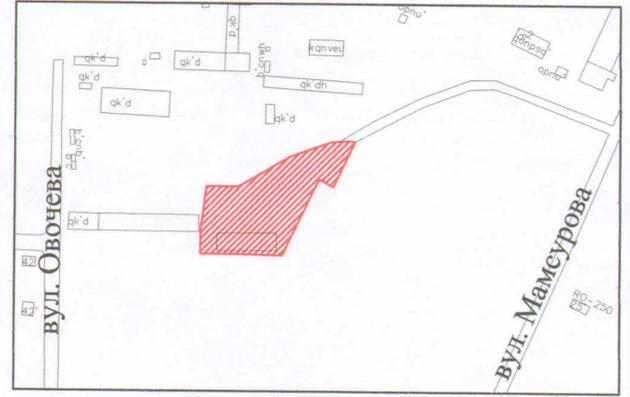

УМОВНІ ПОЗНАЧЕННЯ:

- 0,4831 га -земельна ділянка, що надається в оренду для обслуговування адміністративних та складських приміщень
- 0,4831 га -земельна ділянка, що була надана в оренду Спільному українсько-литовському підприємству "Дубліта" у формі Товариства з обмеженою відповідальністю (право власності Територіальної громади міста Луцька в особі Луцької міської ради зареєстроване у Державному реєстрі речових прав на нерухоме майно 27.11.2015, номер запису 12352509)
- 0,1293 га -обмеження, встановлені щодо використання земельної ділянки (охоронна зона навколо інженерних комунікацій (01.08.) - повітряна лінія електропередачі 0,4 кВ, повітряна лінія електропередачі 10 кВ, повітряна лінія електропередачі 220 кВ)

СЕКРЕТАР МІСЬКОЇ РАДИ

Григорій ПУСТОВІТ

Підприємець	СЕРГІЙ ШУБИЧ С.С.
Відповідальний за якість робіт	ШУБИЧ С.С.
Виконав	ШУБИЧ С.С.

ФО-П Шубич С.С.

Масштаб 1:500

Площа ділянки (га)	З них	
	у власність	в оренду
0,4831	---	0,4831