


ПЛАН
ЗЕМЕЛЬНОЇ ДІЛЯНКИ

Додаток до рішення міської ради
№ _____ від "___" _____ 2018 р.

Адреса: м. Луцьк, вул. Василя Стуса, 11
Землекористувач:
**ТОВАРИСТВО З ОБМЕЖЕНОЮ ВІДПОВІДАЛЬНІСТЮ
КОМЕРЦІЙНО-ВИРОБНИЧА ФІРМА "ВОЙНЬТОРГБУМАТЕРІАЛИ"**

Ситуаційна схема

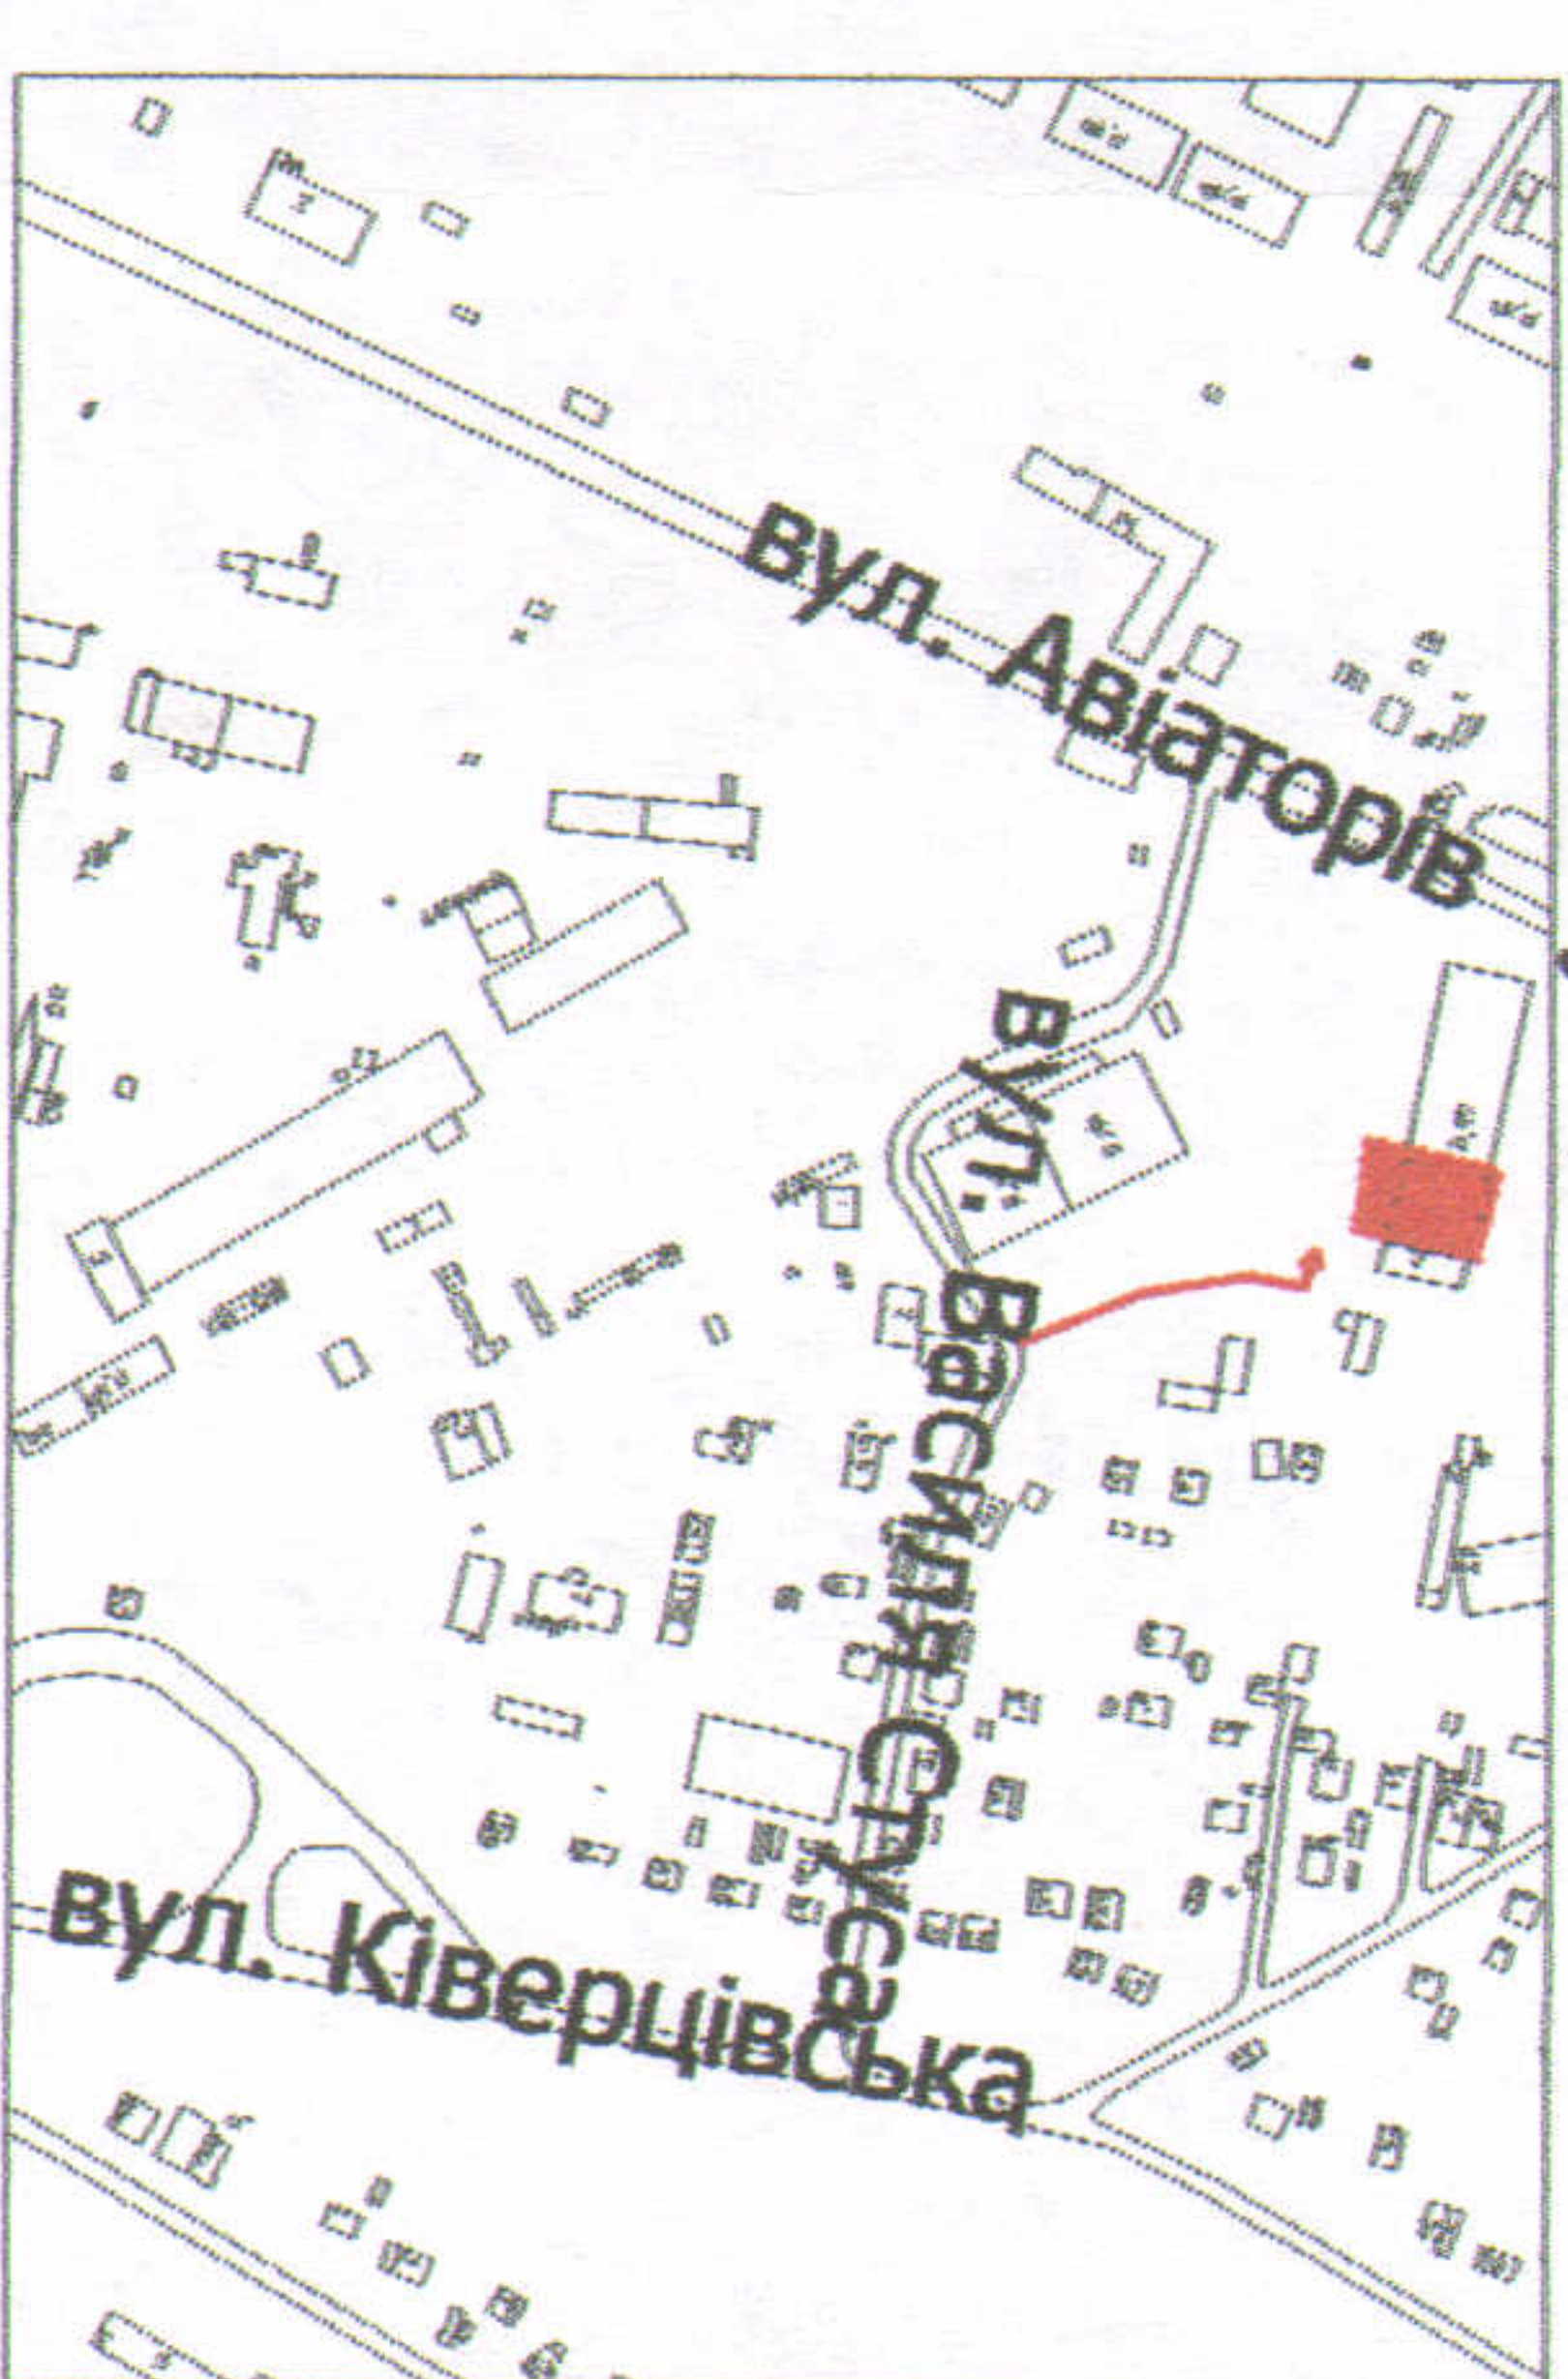

УМОВНІ ПОЗНАЧЕННЯ

0,13 га — земельна ділянка, що планується до відведення в оренду для будівництва та обслуговування адміністративних та складу

Директор Товариства з обмеженою відповідальністю «ГІНТІ»	САД Крижак	Масштаб 1: 500
Відповідальний за якість робіт	ДА Сметь	
Виконав	О.І. Боднар	Площа ділянки (га)
		у власності
		в оренду
		0,13
		-
		-

