


СХЕМА
земельної ділянки

Ситуаційний план

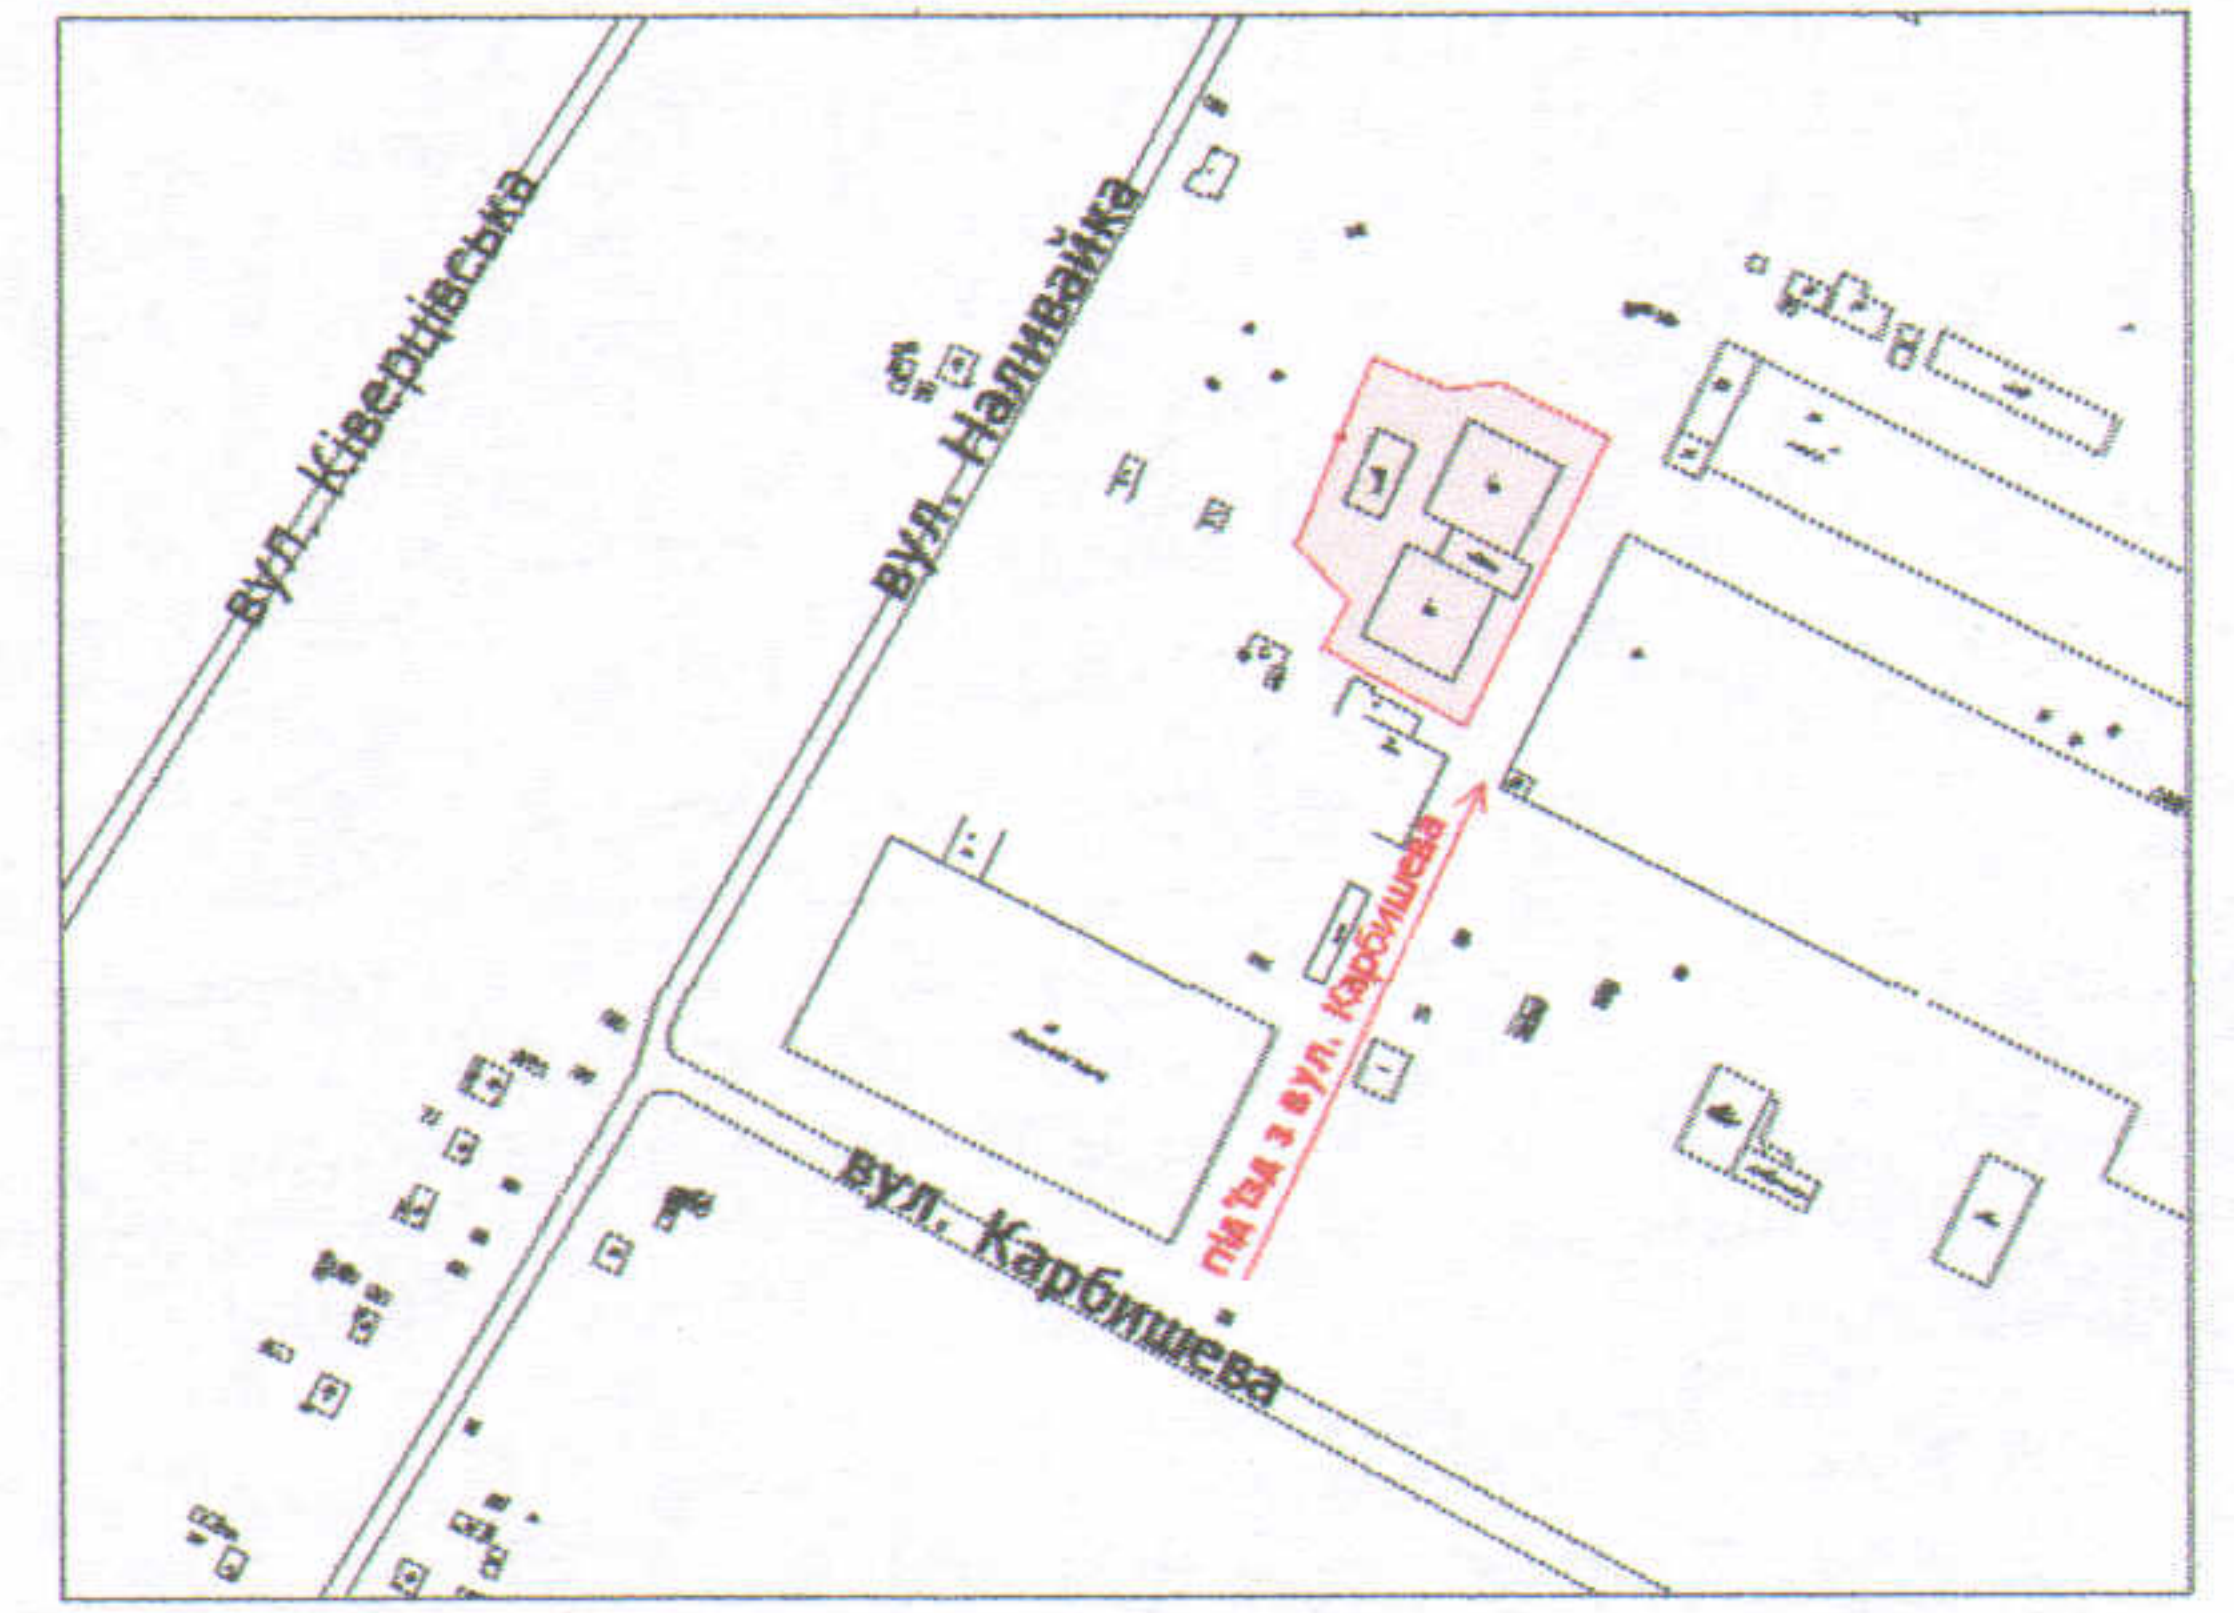

УМОВНІ ПОЗНАЧЕННЯ

Масштаб 1: 1000

0,6300 га — земельна ділянка, що надана в оренду ТОВ "СИНТЕКС ВОМ" згідно з договором оренди землі від 02.06.2008 за № 040807700212, поновленим додатковою угодою про поновлення договору оренди землі від 28.10.2013 (право оренди земельної ділянки зареєстроване в Державному реєстрі речових прав на нерухоме майно 16.01.2014, номер запису про інше речове право: 4276572)

Виконав	О.Ю. Кунц
Перевірив	В.М. Завадський