

Схема земельної ділянки на **вул. Авторемонтній**
(біля кафе "Козача левада"),
на яку розроблятиметься землепорядна документація для її
підготовки до продажу на земельних торгах (аукціоні)




орієнтовною площею 0,08 га

вид цільового призначення, що пропонується - В 02.09. —
для будівництва і обслуговування паркінгів та автостоянок на землях житлової та
громадської забудови

вид використання — для будівництва і обслуговування паркінгу та автостоянки

Схема земельної ділянки на вул. Авторемонтній (за АЗС WOG),
на яку розроблятиметься землепорядна документація для її
підготовки до продажу на земельних торгах (аукціоні)

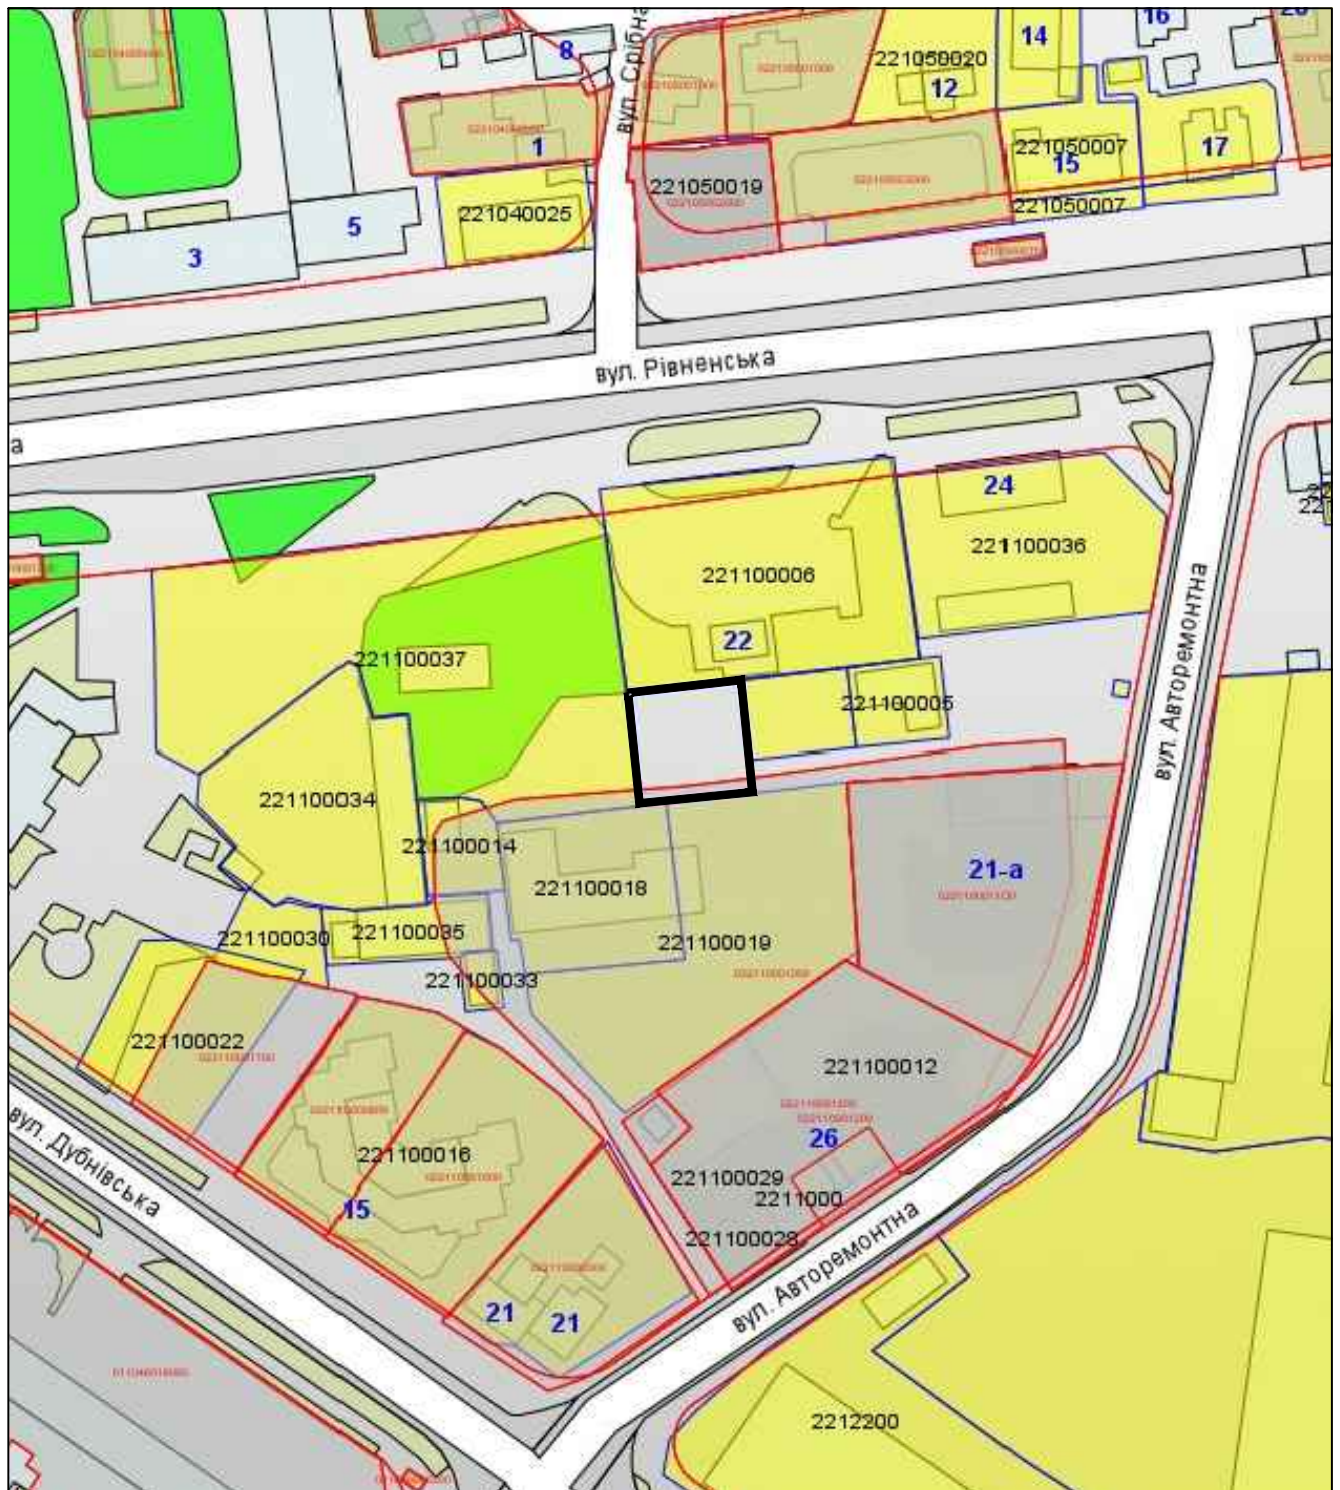


орієнтовною площею 0,05 га

вид цільового призначення, що пропонується - В 02.09. —
для будівництва і обслуговування паркінгів та автостоянок на землях житлової та
громадської забудови

вид використання — для будівництва і обслуговування стоянки транспортних засобів

Схема земельної ділянки на **вул. Дубнівській, 31-б**,
на яку розроблятиметься землепорядна документація для її
підготовки до продажу на земельних торгах (аукціоні)

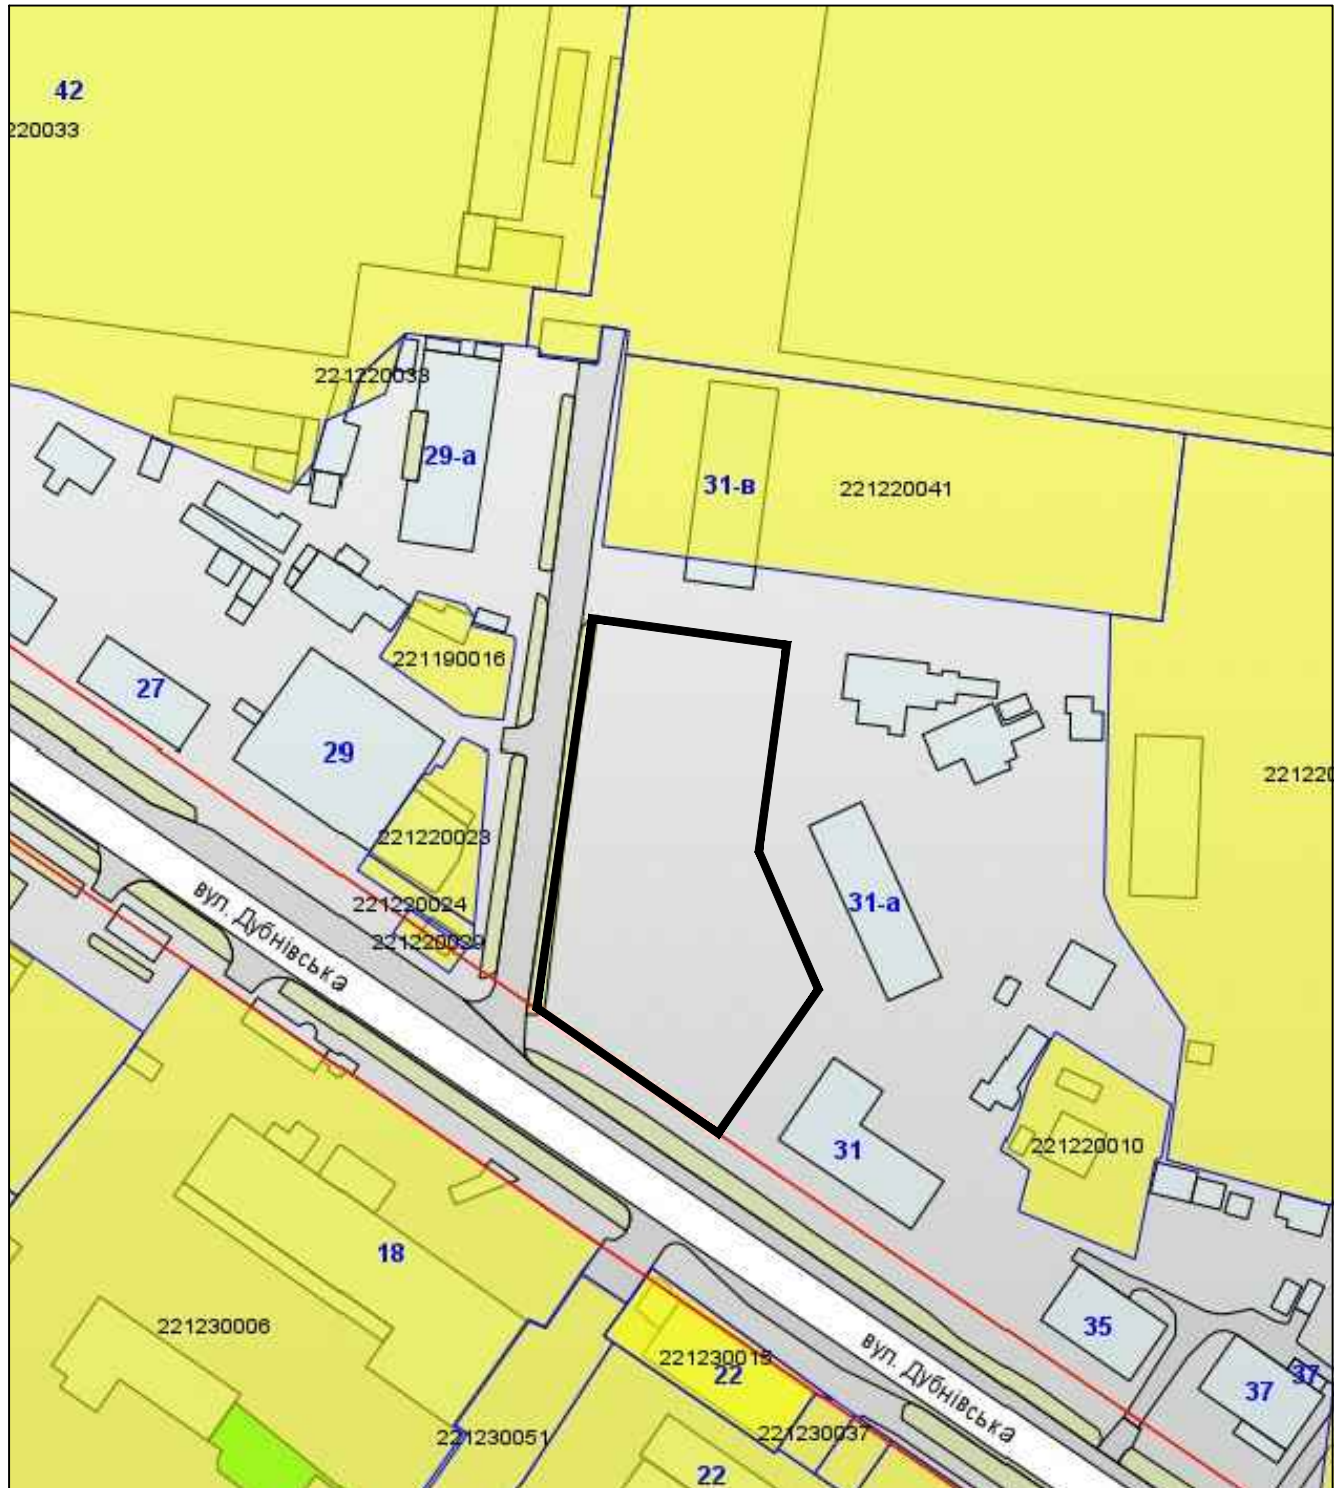

орієнтовною площею 0,35 га

вид цільового призначення, що пропонується - J 11.02. —
для розміщення та експлуатації основних, підсобних і допоміжних будівель та споруд
підприємств переробної, машинобудівної та іншої промисловості

вид використання — для будівництва і обслуговування офісних приміщень

Схема земельної ділянки на **вул. Конякіна** (біля ГК "Синтетик"),
на яку розроблятиметься землепорядна документація для її
підготовки до продажу на земельних торгах (аукціоні)




орієнтовною площею 0,11 га

вид цільового призначення, що пропонується - J 11.02. —

для розміщення та експлуатації основних, підсобних і допоміжних будівель та споруд підприємств переробної, машинобудівної та іншої промисловості

вид використання — для будівництва і обслуговування автостоянки та транспортних споруд (СТО, мийки та ін.)

Схема земельної ділянки на **пр-ті Перемоги** (біля мосту),
на яку розроблятиметься землепорядна документація для її
підготовки до продажу на земельних торгах (аукціоні)

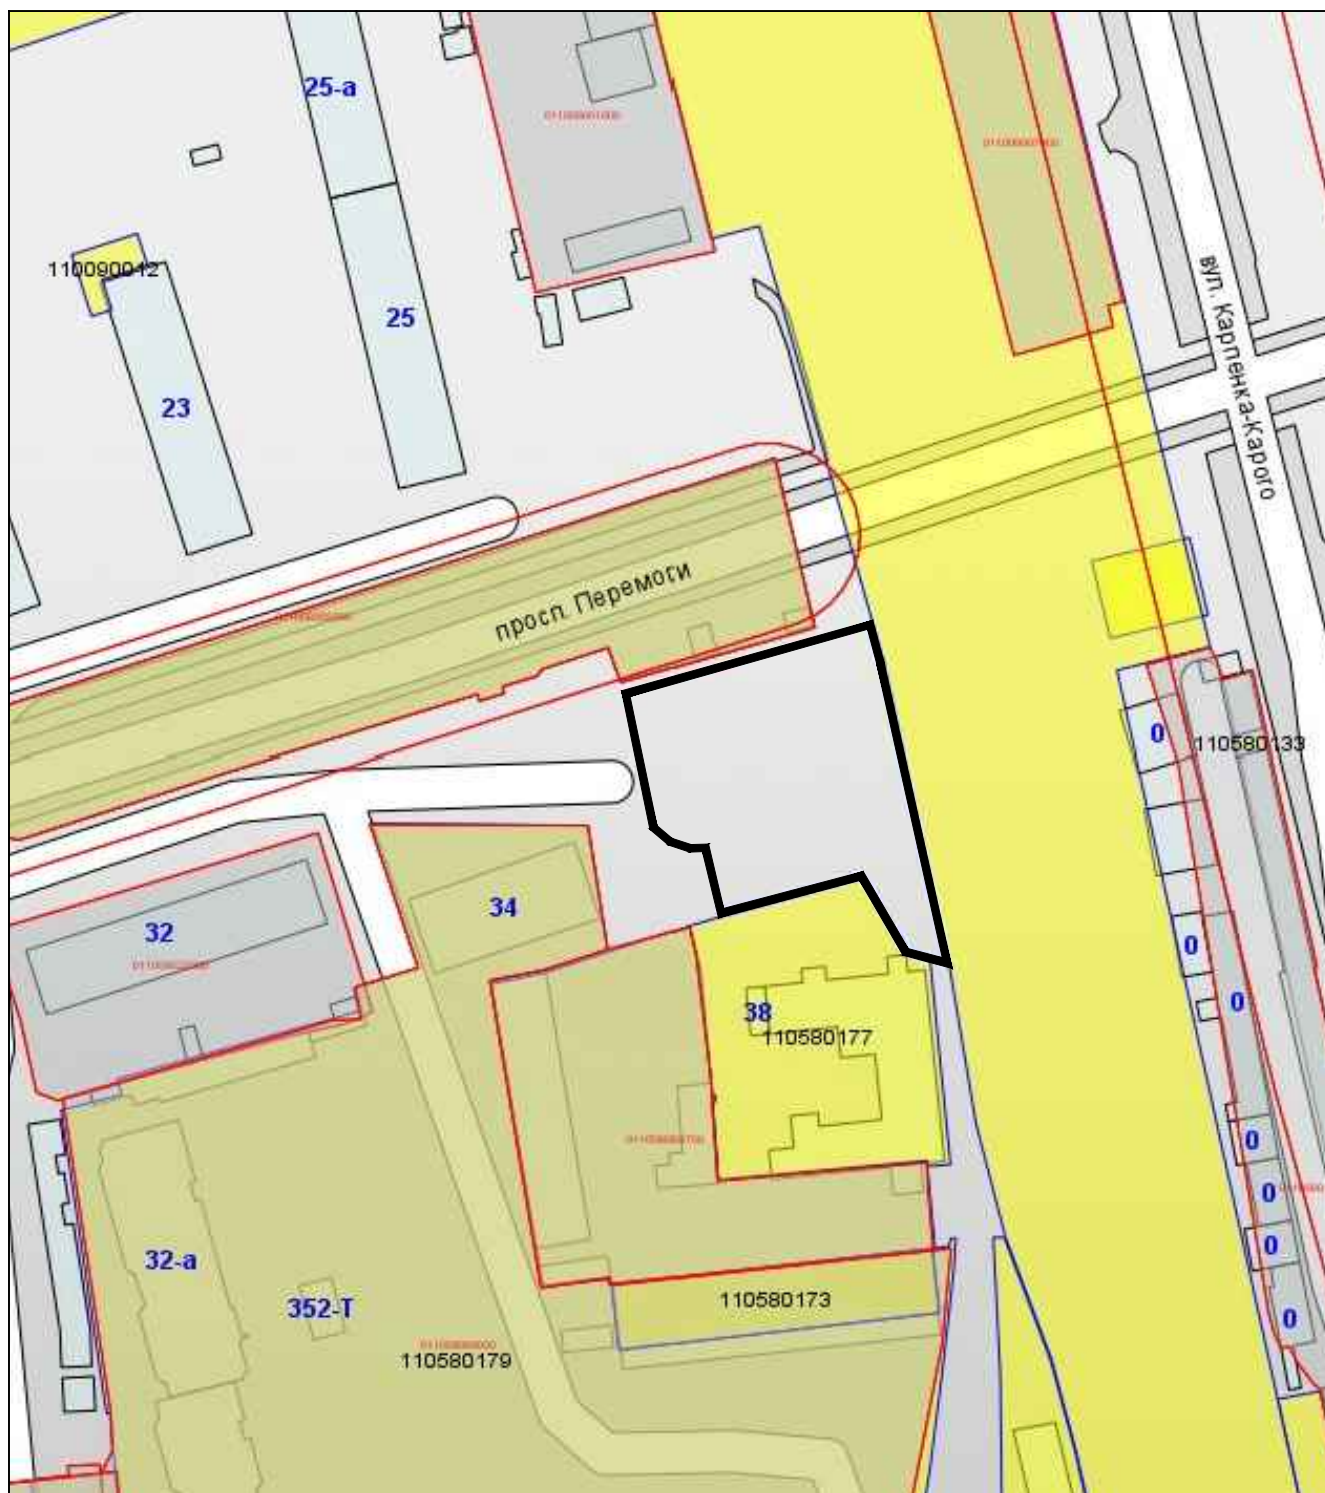

орієнтовною площею 0,23 га

вид цільового призначення, що пропонується - J 11.02. —

для розміщення та експлуатації основних, підсобних і допоміжних будівель та споруд підприємств переробної, машинобудівної та іншої промисловості

вид використання — для будівництва і обслуговування автостоянки та транспортних споруд (СТО, мийки та ін.)