


ПЛАН  
земельної ділянки

Додаток до рішення міської ради  
№ \_\_\_\_\_ від " \_\_\_\_\_ " \_\_\_\_\_ 20 \_\_\_\_\_ р.

Адреса: м. Луцьк, вул. Заводська, 3-а  
Землекористувач:  
Державне комунальне підприємство "Луцьктепло"

Ситуаційна схема

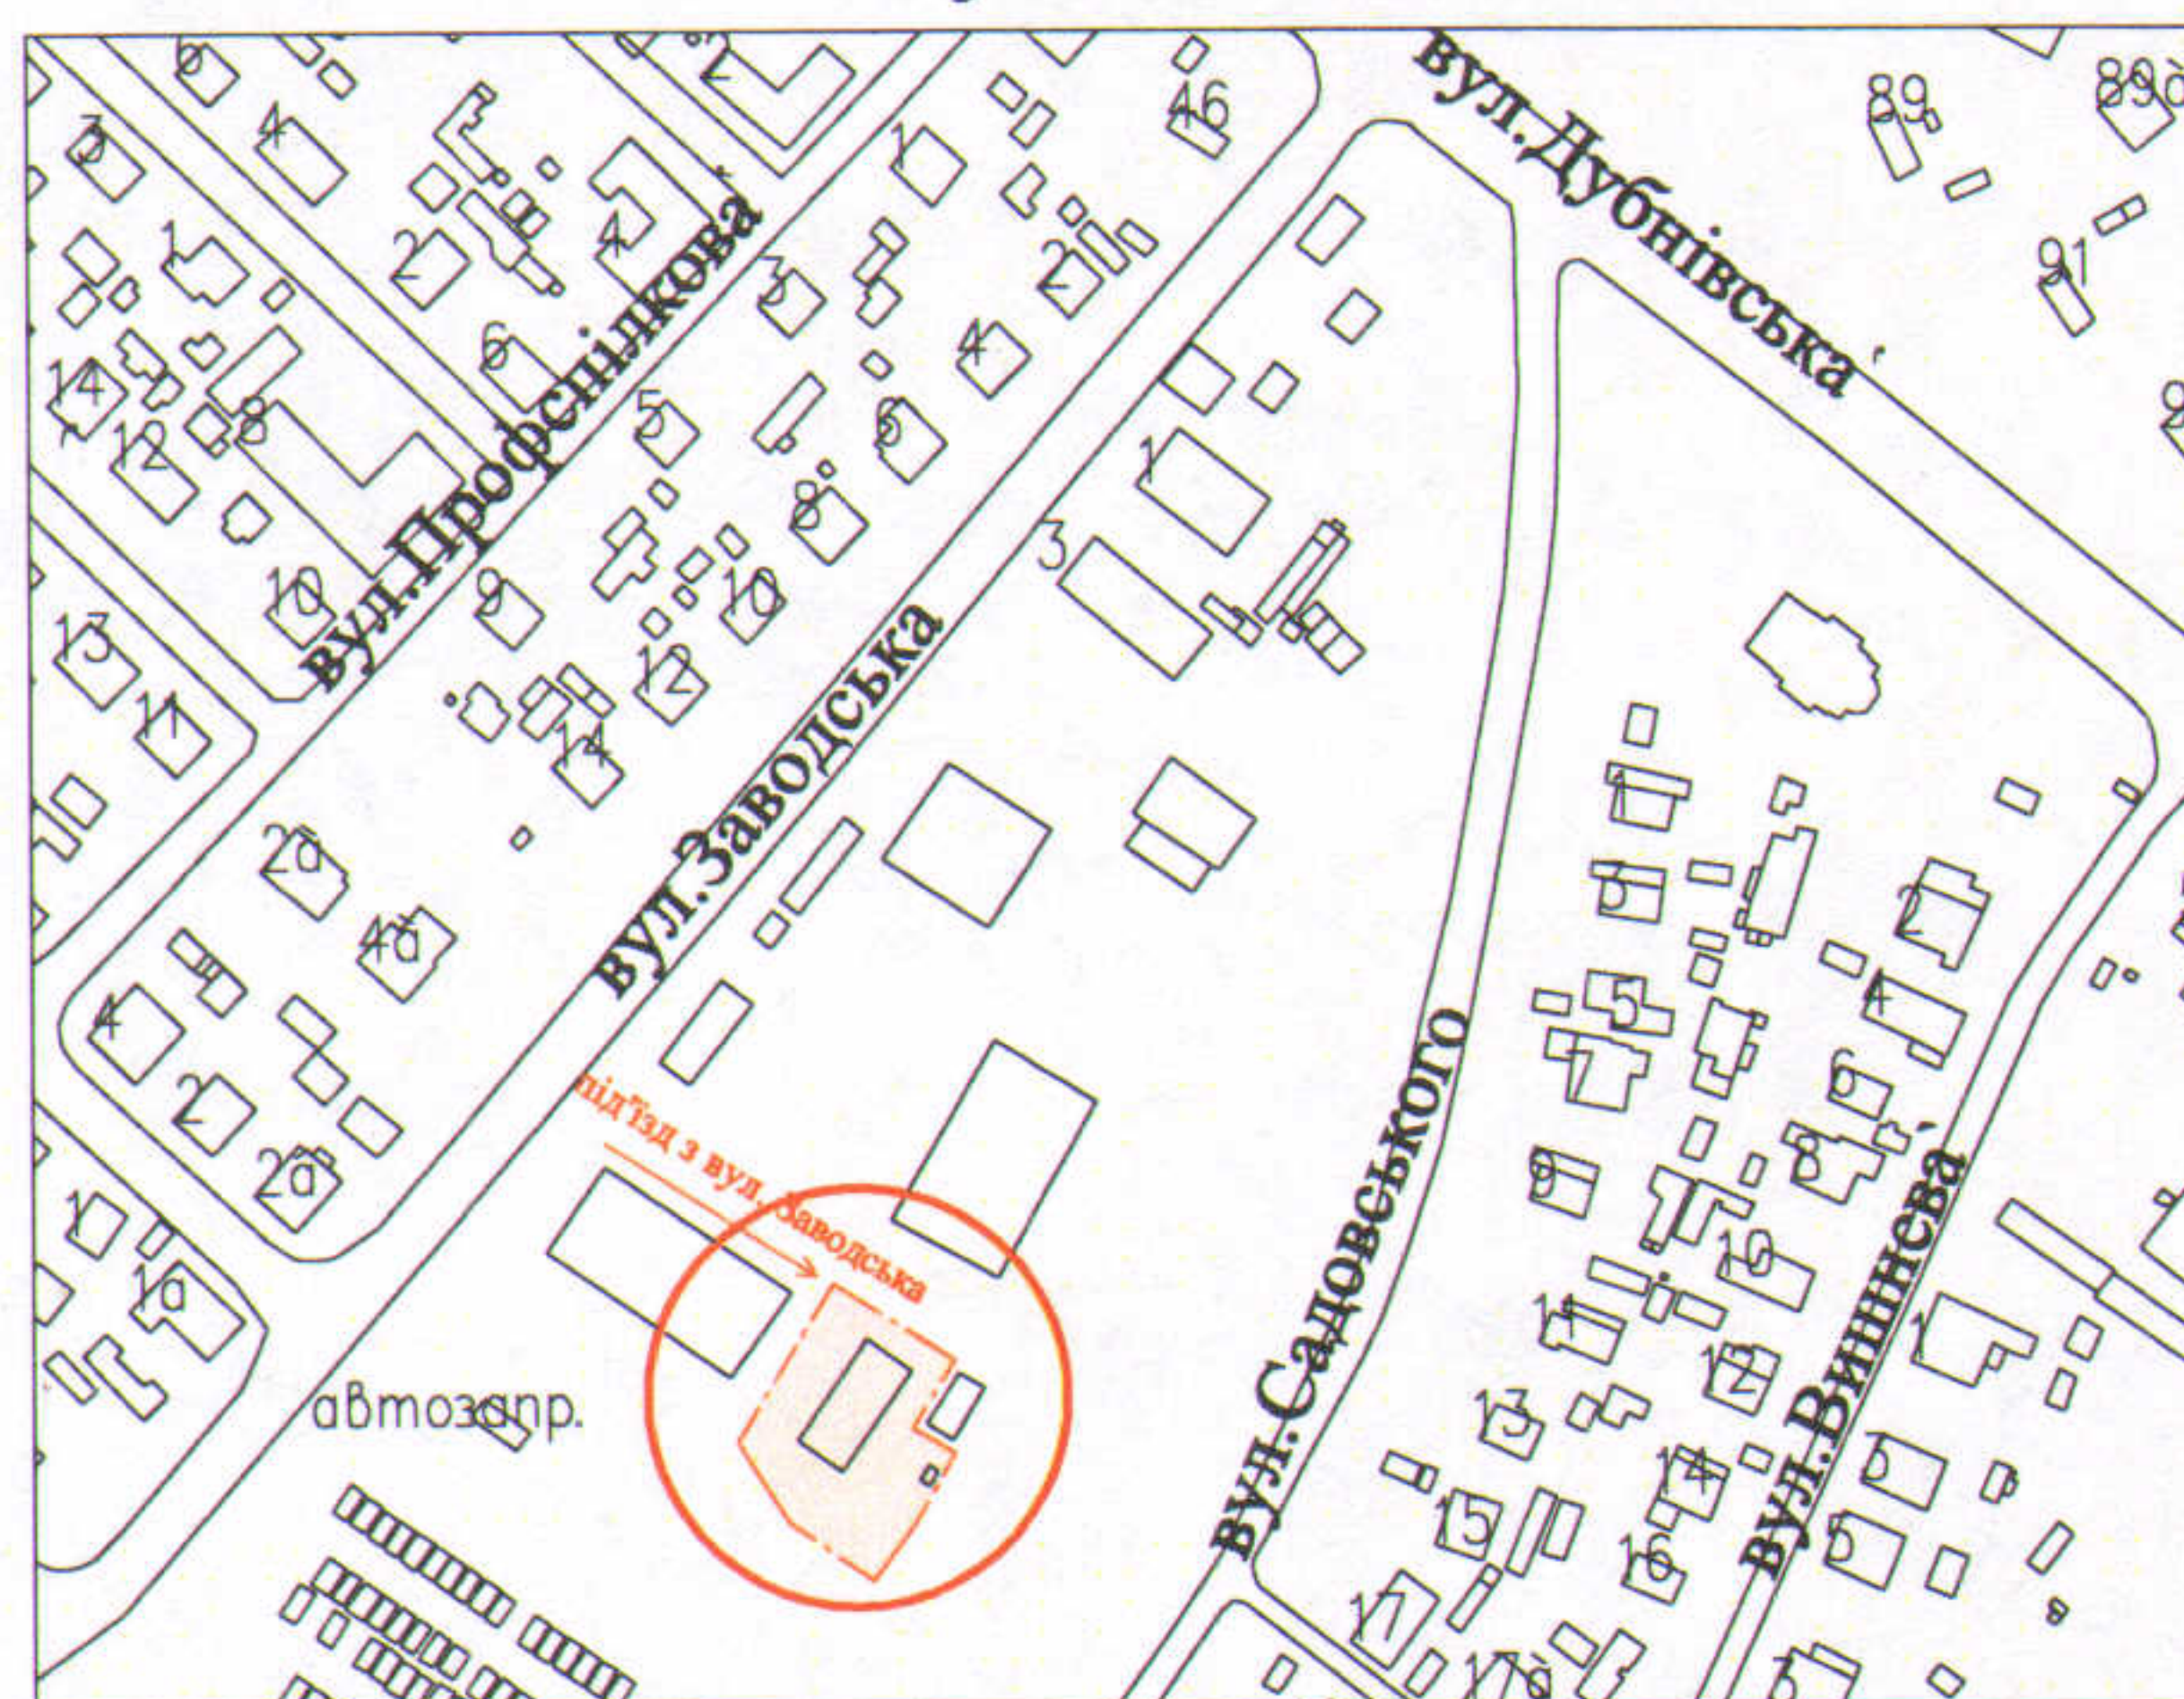

УМОВНІ ПОЗНАЧЕННЯ

0,1210 га - земельна ділянка в постійному користуванні ДКП "Луцьктепло" згідно з державним актом на право постійного користування землею від 29.08.2002р. за №610 (серія І-ВЛ №001771 для будівництва та обслуговування комплексу котельні)

СЕКРЕТАР МІСЬКОЇ РАДИ

Григорій ПУСТОВІТ



Кваліфікаційний сертифікат  
інженера-землепорядника  
від 19.04.2013 № 010617



Масштаб 1 : 500

Фізична особа-підприємець	<i>Л.В. Ткачук</i>	Ткачук Л.В.	Площа ділянки (га)	з них:	
Відповідальний за якість робіт та виконавець				у власність	в постійне користування
		Ткачук Л.В.	0,1210	-	0,1210