


ПЛАН
земельної ділянки

Додаток до рішення міської ради
№ _____ від "___" _____ 20__ р.

Адреса: м. Луцьк, вул. Винниченка, 39

Землекористувач:
Комунальне підприємство "Луцькводоканал"

Ситуаційний план

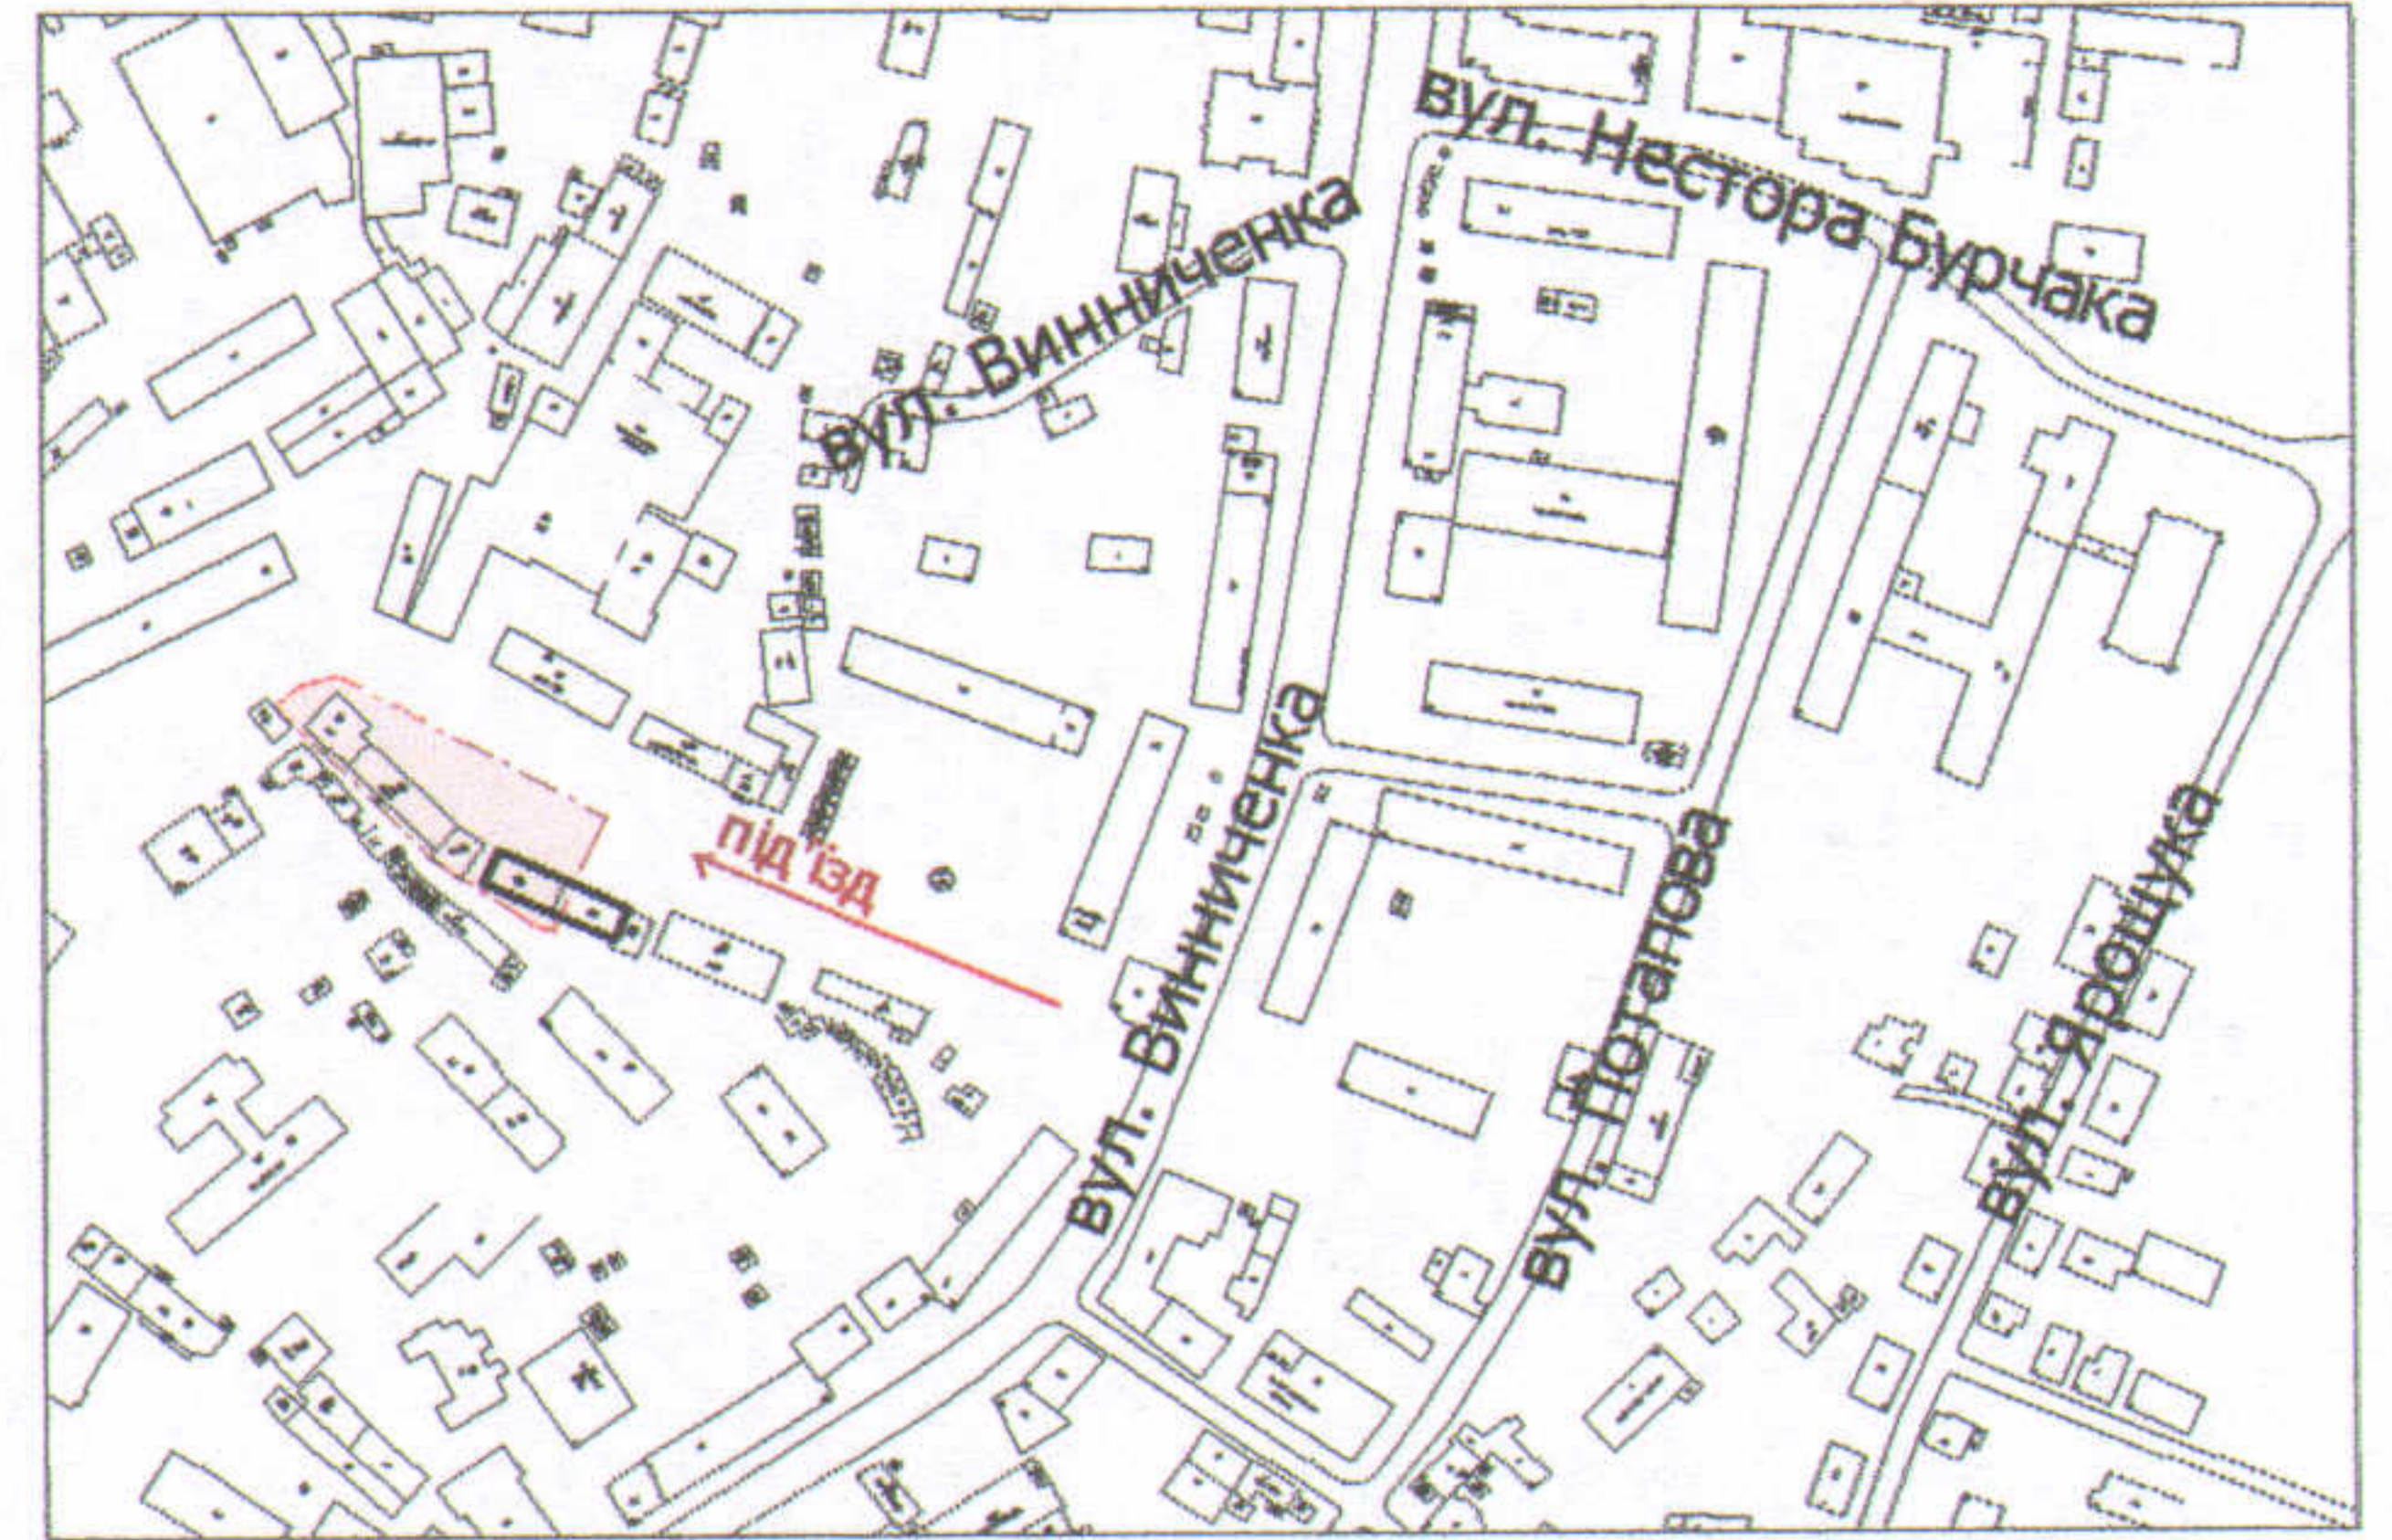

УМОВНІ ПОЗНАЧЕННЯ

0,2458 га — земельна ділянка у постійному користуванні КП "Луцькводоканал", згідно з державним актом на право постійного користування землею від 20.01.1997 за № 227 (П-ВЛ № 000181) для будівництва та обслуговування адміністративних і господарських будівель та ведення господарської діяльності по водопостачанню м. Луцька

СЕКРЕТАР МІСЬКОЇ РАДИ

Григорій ПУСТОВІТ

| | |
|-----------|-----------------|
| Директор | Завадський В.М. |
| Перевірив | Завадський В.М. |
| Виконав | Кунц О.Ю. |

ПІП "Луцькземресурс"

Масштаб 1: 500

| Площа ділянки (га) | 3 них | |
|--------------------|-------------|-------------------------|
| | у власність | в постійне користування |
| 0,2458 | - | 0,2458 |