





ПЛАН
земельної ділянки

Додаток до рішення міської ради
№ _____ від " " _____ 2019 р.

Адреса: м. Луцьк, вул. Говорова, 54

Землекористувач:
КООПЕРАТИВ КОЛЕКТИВНОГО ГАРАЖА "ЖИГУЛІ"

Ситуаційна схема

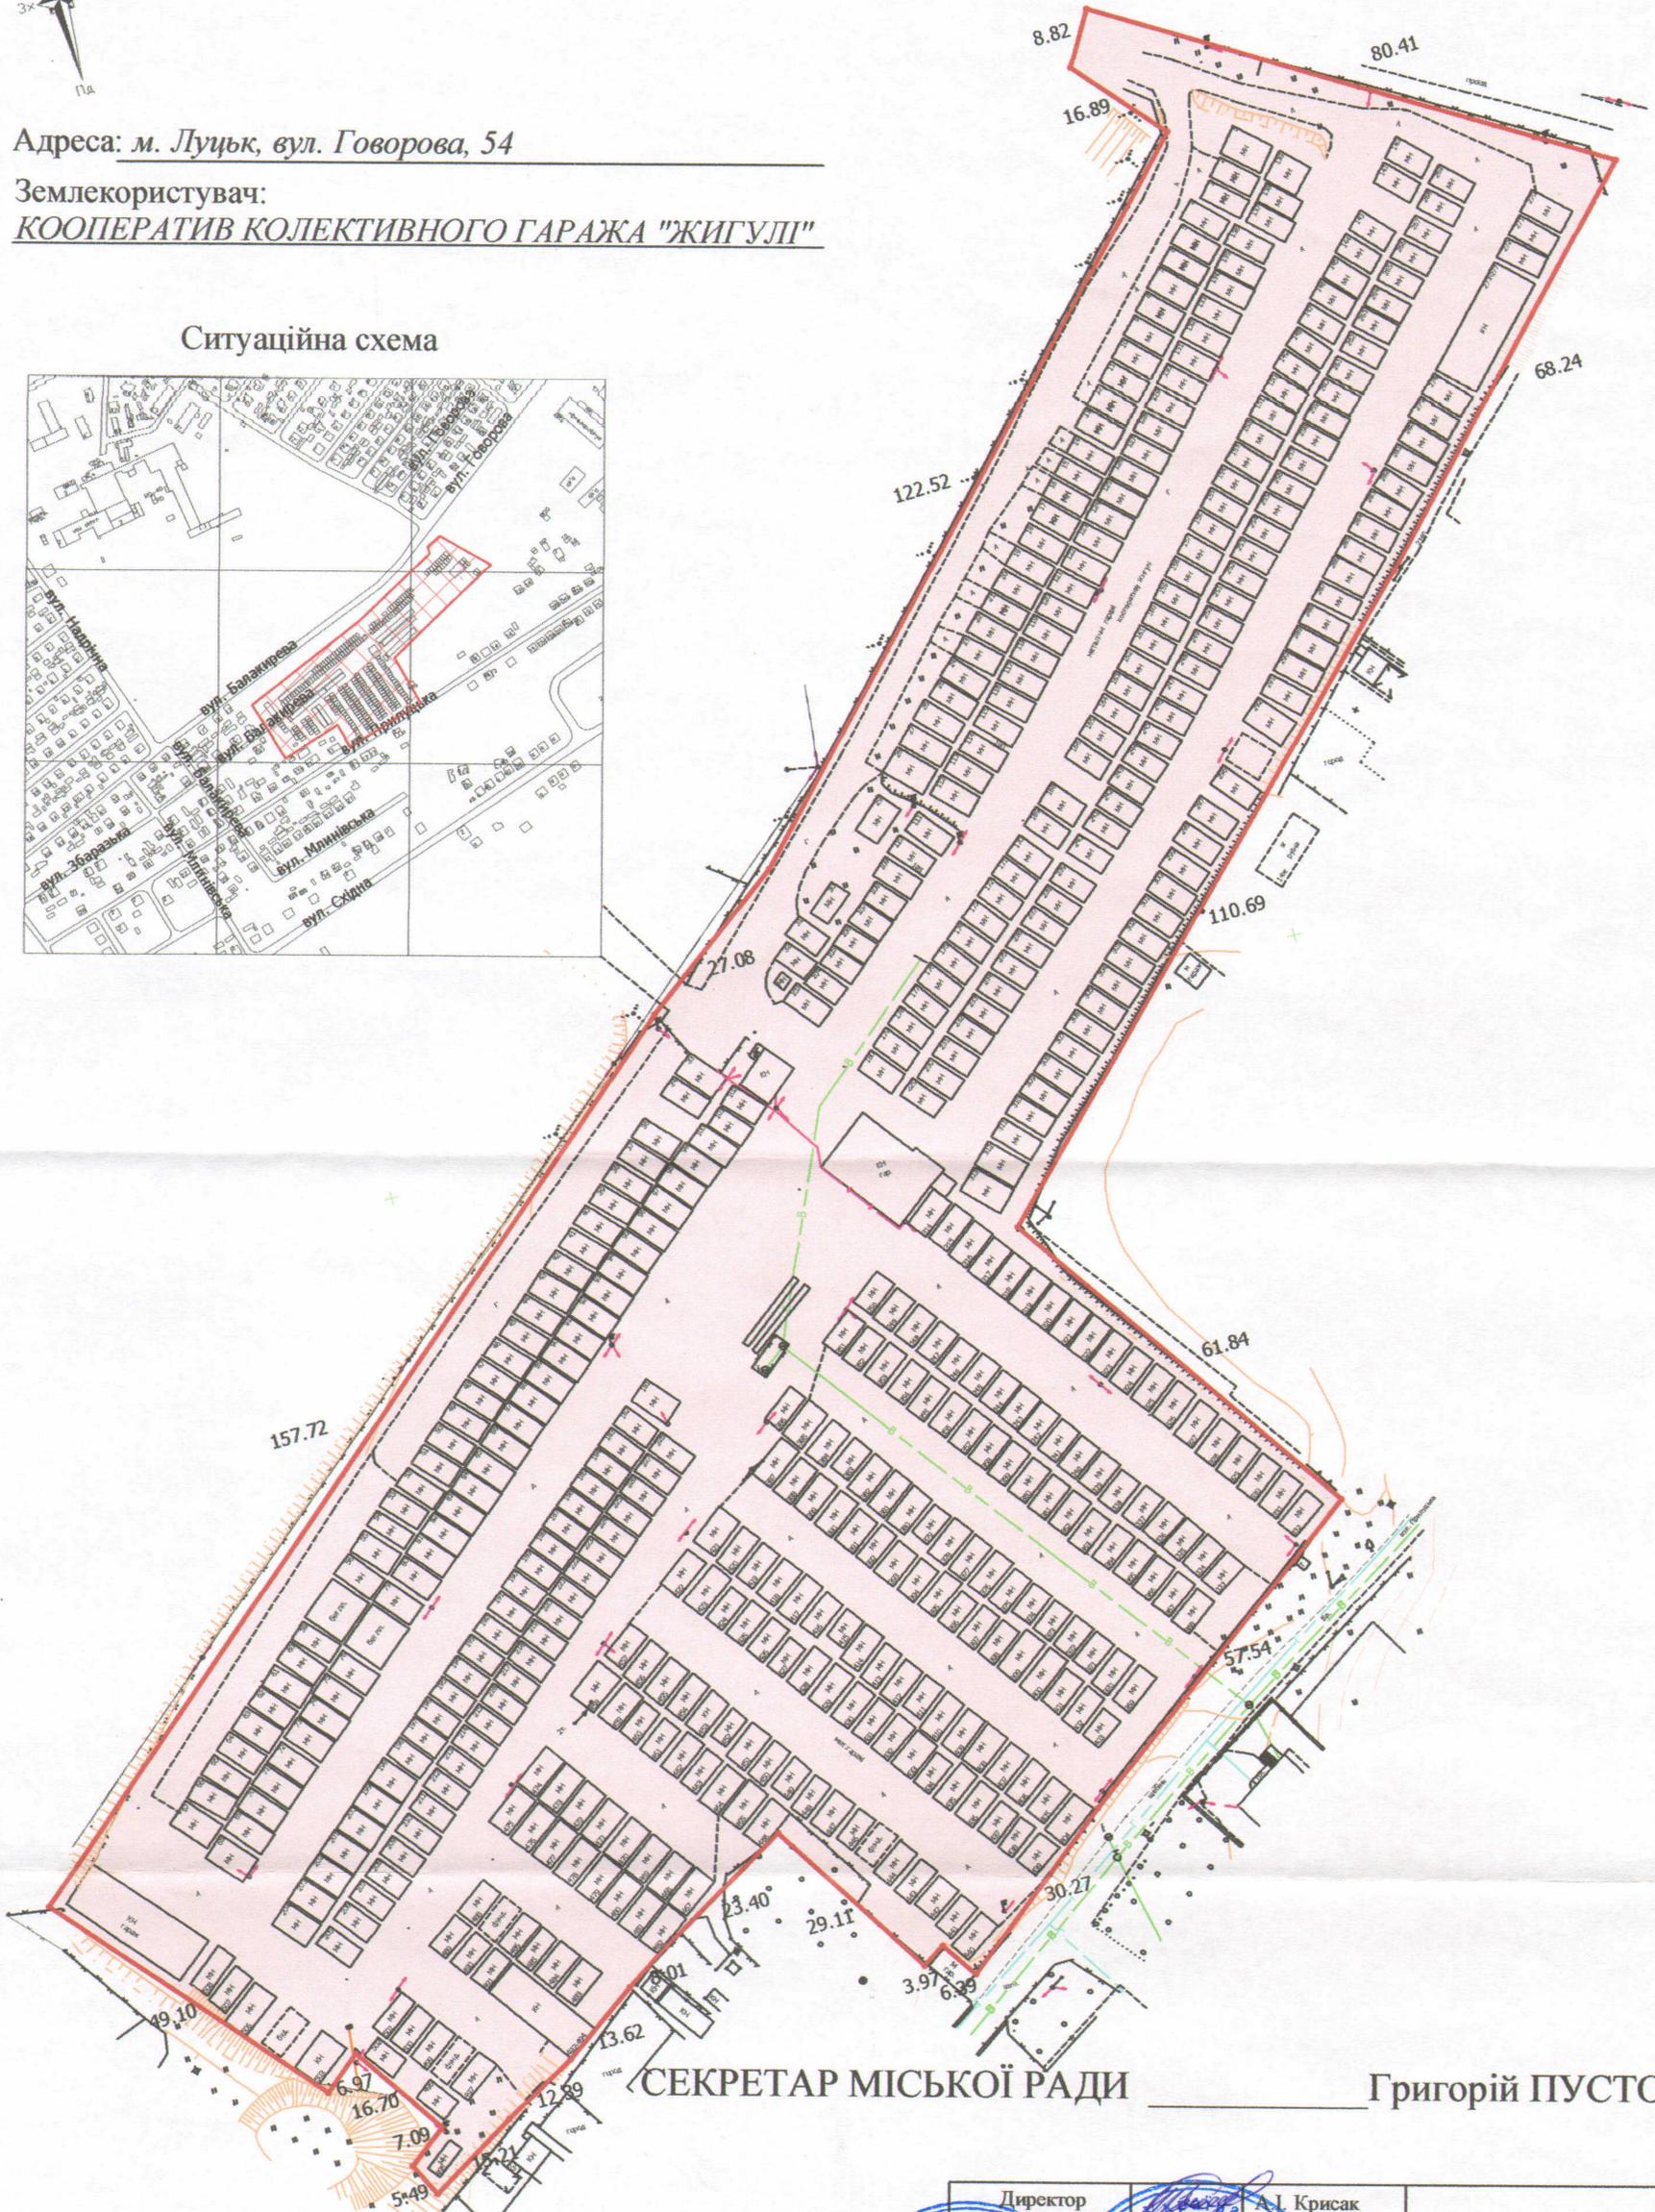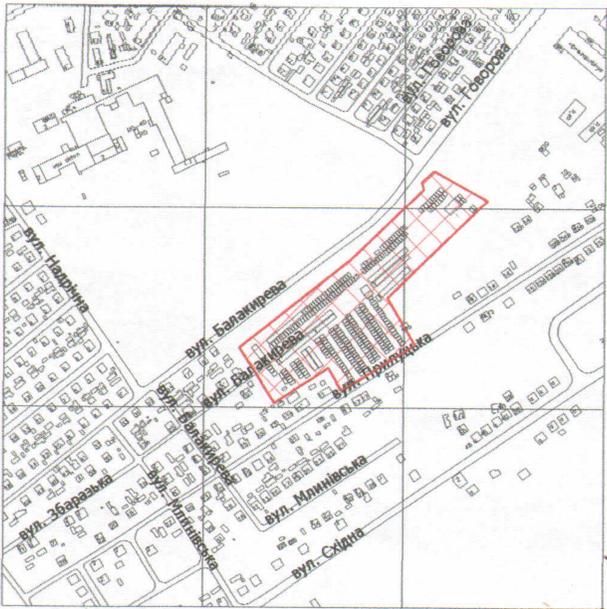

СЕКРЕТАР МІСЬКОЇ РАДИ

Григорій ПУСТОВІТ

2,6425 га — умовні позначення
— земельна ділянка в постійному користуванні для
обслуговування гаражів згідно Державного акта на право
постійного користування землею
(Серія II-ВЛ № 000771 від 14.10.1997 р.)



Масштаб 1: 1000		
Площа ділянки (га)	З них	
	у власність	в постійне користування
2,6425	-	2,6425