


ПЛАН
земельної ділянки

Адреса: м. Луцьк, вул. Винниченка, 69

Землекористувач:
ПРИВАТНЕ АКЦІОНЕРНЕ ТОВАРИСТВО
"ЛУЦЬКИЙ ПИВЗАВОД"

Додаток до рішення міської ради
№ _____ від "___" _____ 201__ р.

Ситуаційний план

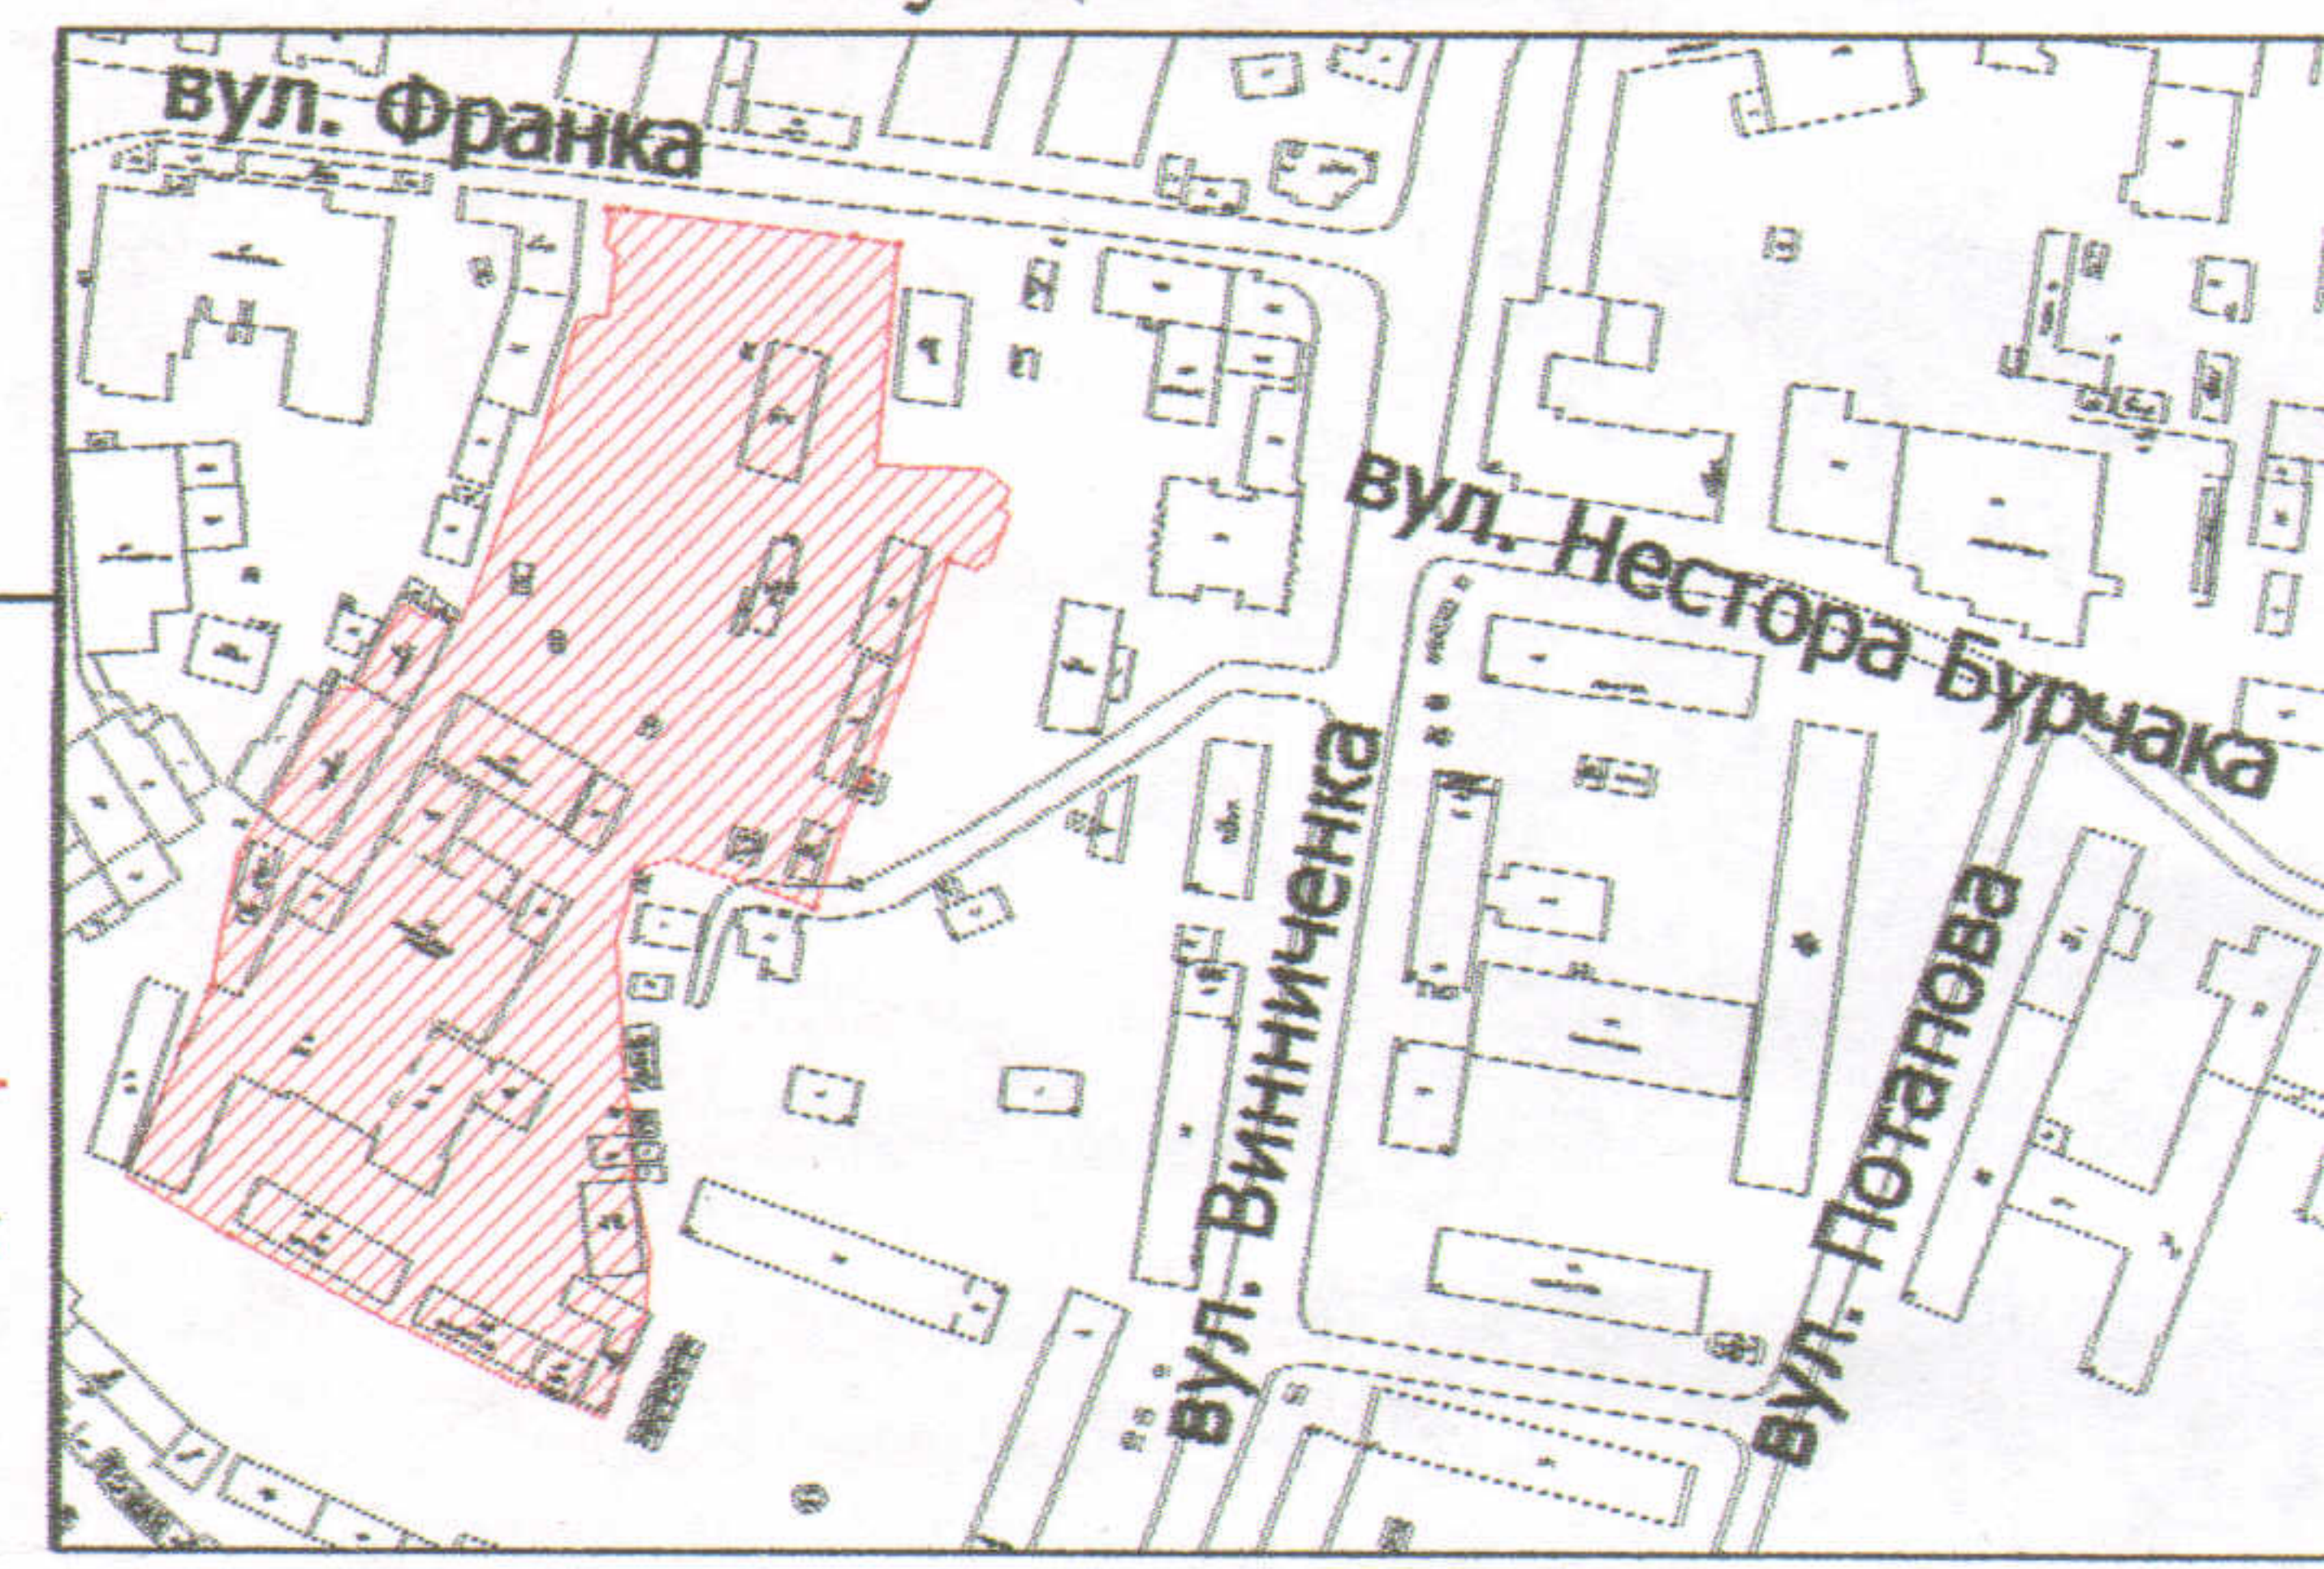

УМОВНІ ПОЗНАЧЕННЯ

2,1693 га — земельна ділянка у постійному користуванні ПрАТ "ЛУЦЬКИЙ ПИВЗАВОД", згідно з державним актом на право постійного користування землею від 24.03.1997 за № 252 (Серія ВЛ №0043) для обслуговування адміністративних та господарських споруд

СЕКРЕТАР МІСЬКОЇ РАДИ _____ Григорій Пустовіт

Директор	Завальський В.М.
Перевірив	Завальський В.М.
Виконав	Клепач О.В.

ПЦ "Луцькземресурс"

Масштаб 1: 1000

Площа ділянки (га)	З них	
	у власність	в постійне користування
2,1693	-	2,1693