




Адреса: м. Луцьк, вул. Підгаєцька, 13-а  
Землекористувач:  
**ТОВАРИСТВО З ОБМЕЖЕНОЮ ВІПОВІДАЛЬНІСТЮ  
"АДЬФА-ВІТЯЗЬ"**

ПЛАН  
Земельної ділянки

Додаток до рішення міської ради  
№ \_\_\_\_\_ Від "\_\_\_" \_\_\_\_\_ 2019 р.

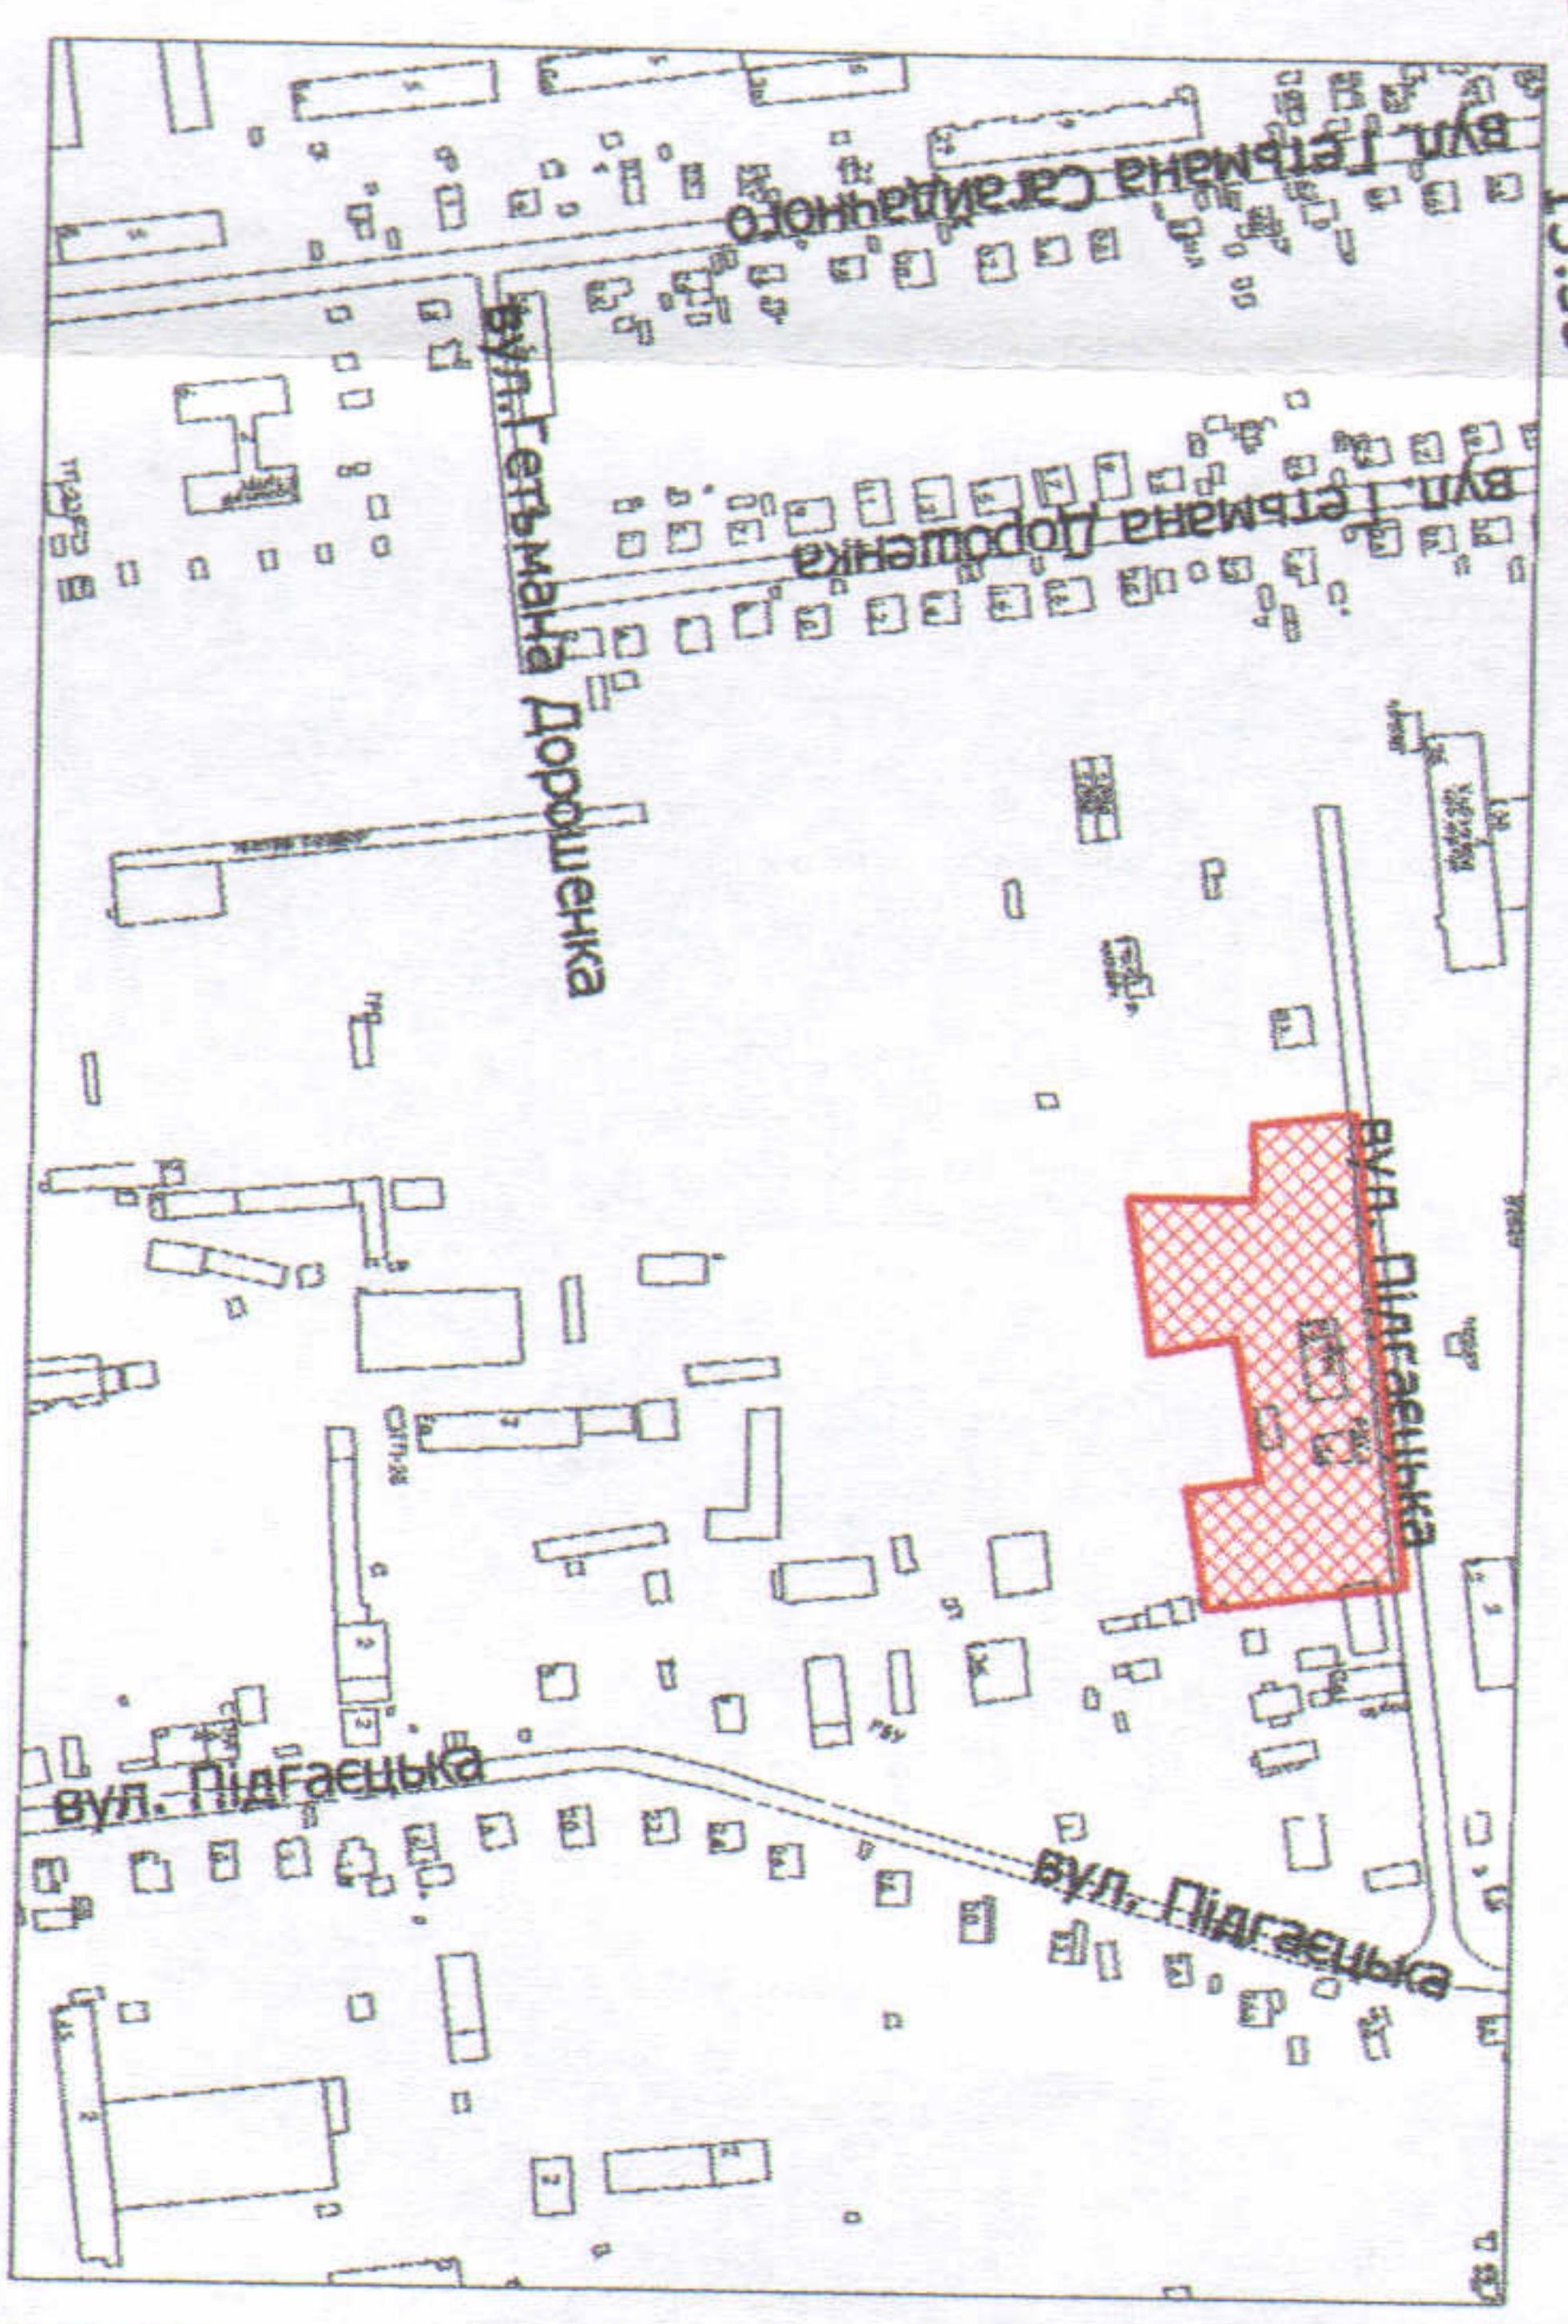

СЕКРЕТАР МІСЬКОЇ РАДИ  
Григорій ПУСТОВІТ

УМОВНІ ПОЗНАЧЕННЯ

**0,7294 га** — земельна ділянка в постійному користуванні для виробничо-господарської діяльності згідно Державного акта на право постійного користування землею (Серія П-ВЛ № 001821 від 09.04.1998 р.)

|  |  |                               |        |
|--|--|-------------------------------|--------|
| Директор<br>Відповідальний за<br>виконання робіт<br>Виконав<br>О.І. Бондар |  | Масштаб 1: 500                |        |
| А.І. Курчак  |  | Площа ділянки (га)            | 0,7294 |
| О.І. Бондар  |  | У вільність користування      | 0,7294 |
| ЗОВ "ГІНТЛ" І  |  | З них в постійне користування | 0,7294 |