


ЗЕМЛЕКОРИСТУВАННЯ
технічно-комерційної фірми „Черевички”

Ділянка №2

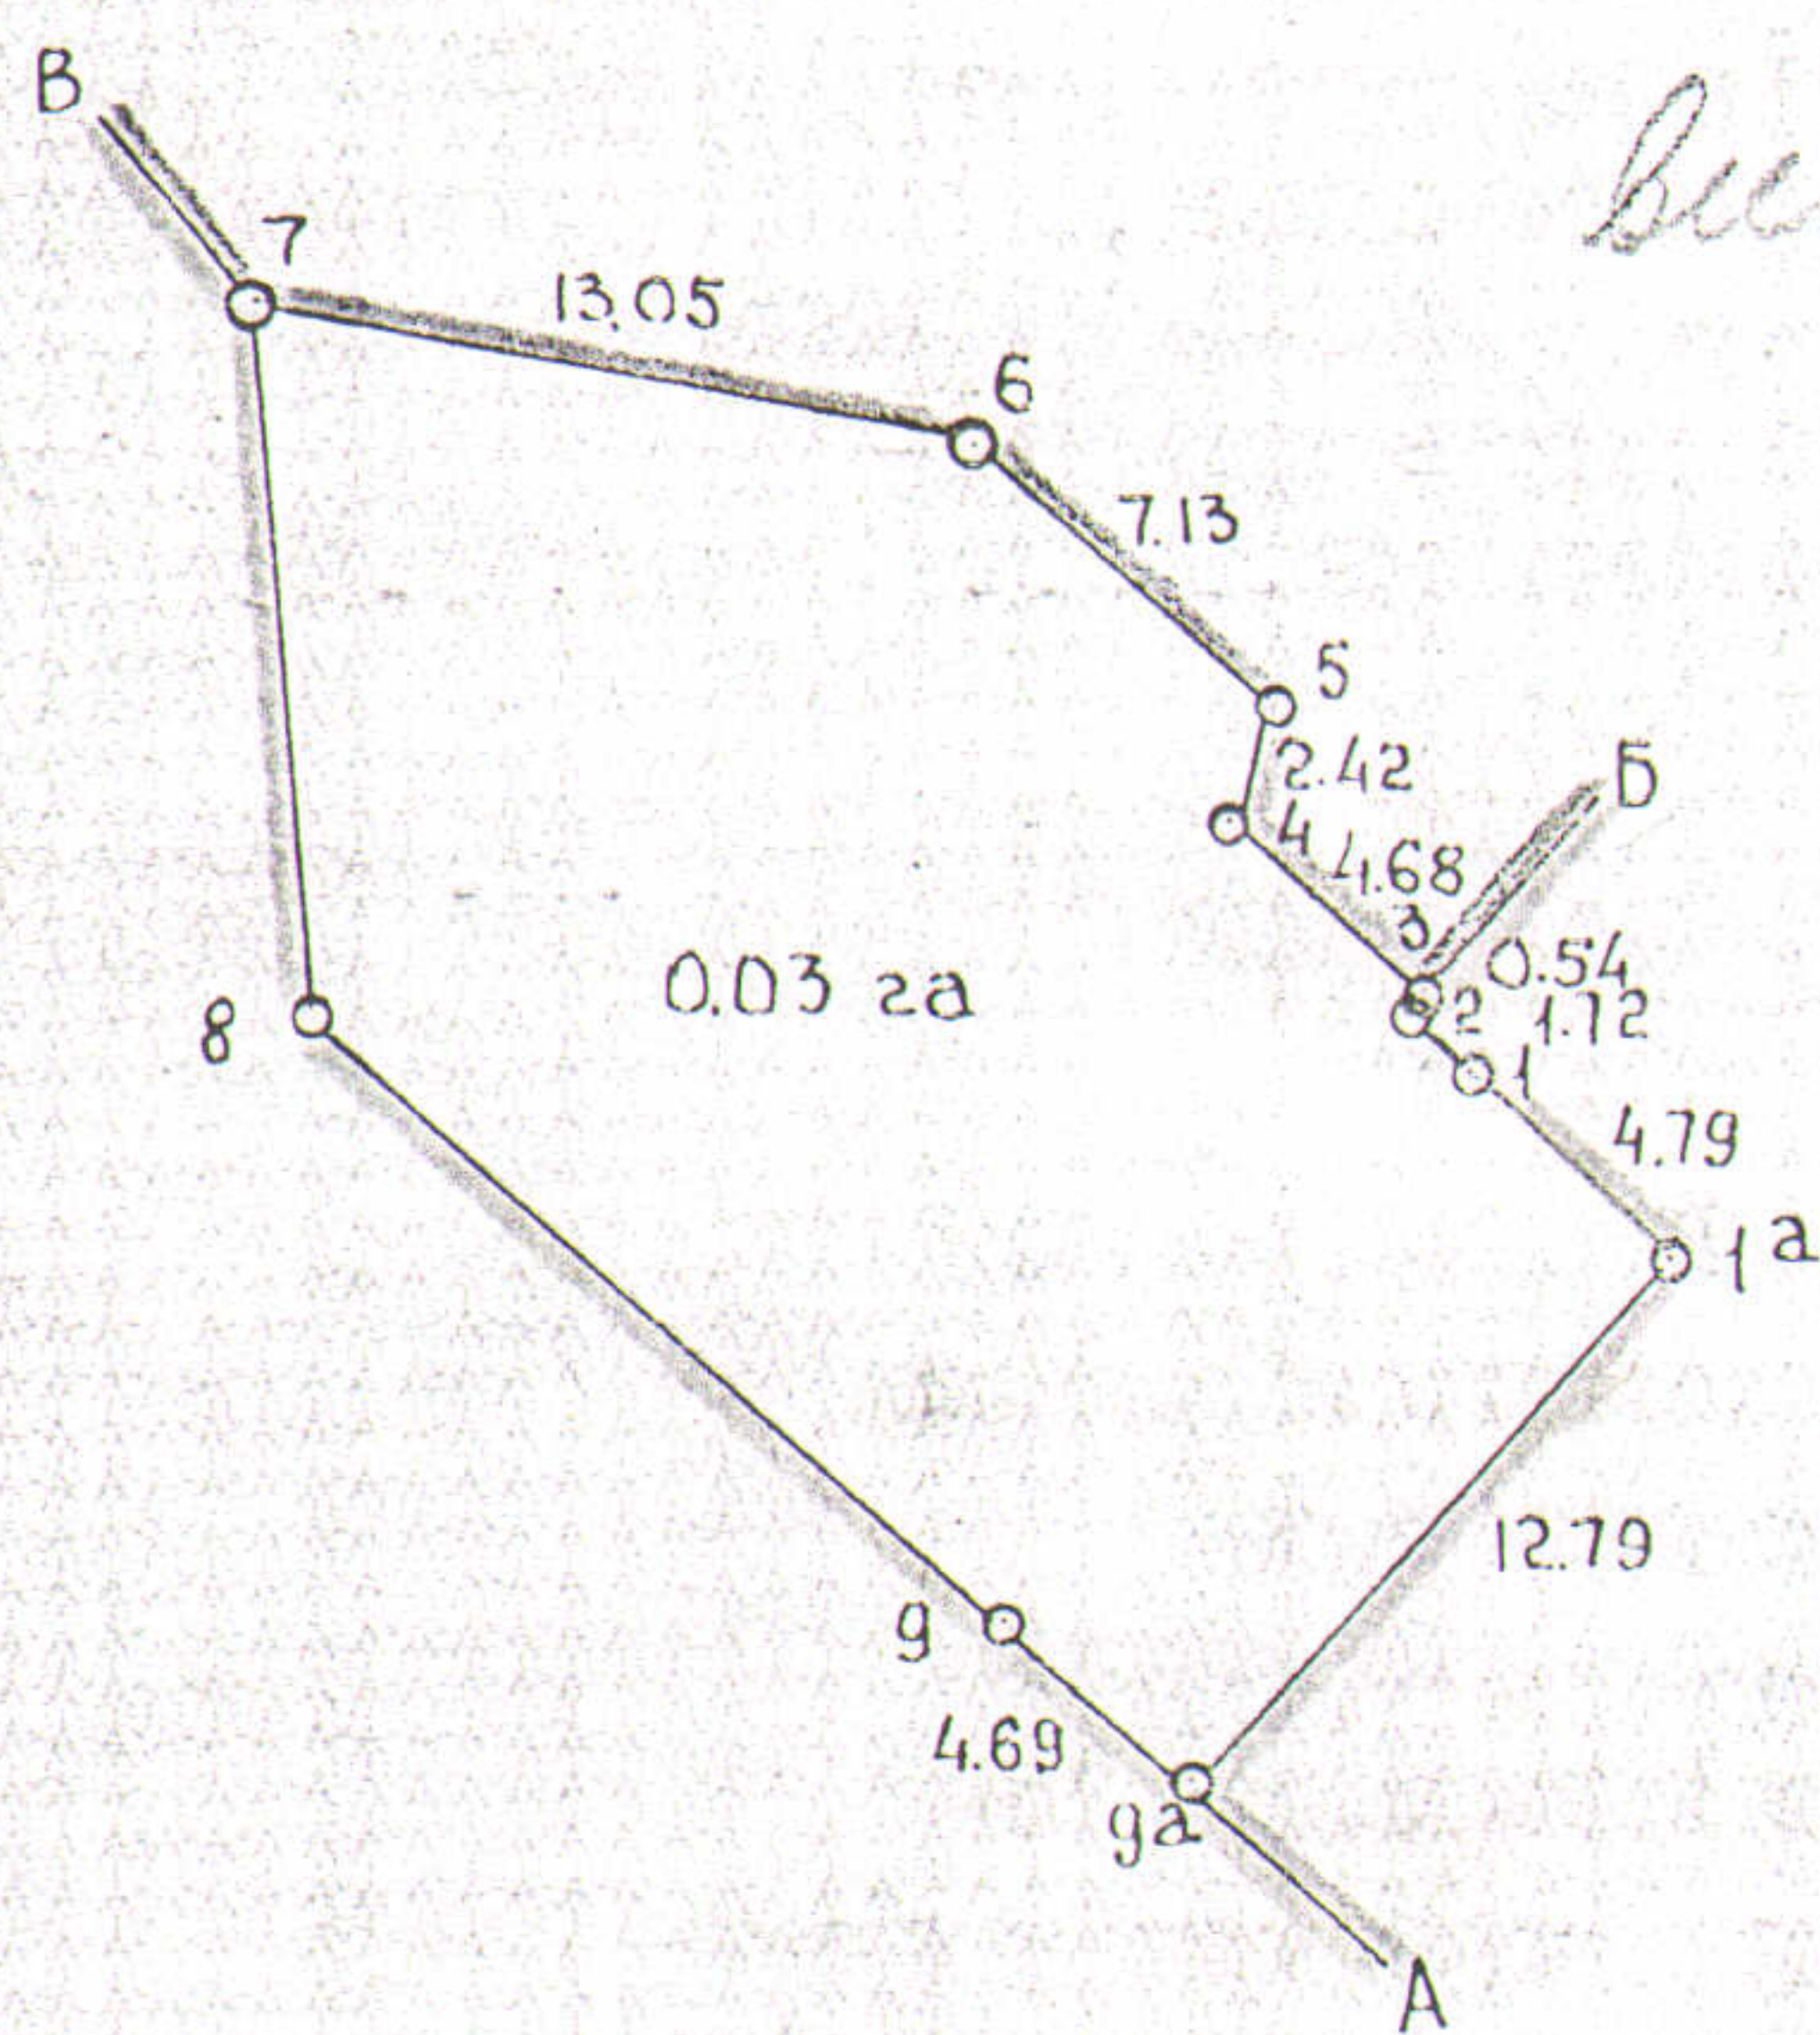

ОПИС МЕЖ Ділянка №2

Від А до В індивідуальна забудова

" В до В відділ Державної служби охорони при ЗВС м. Луцька

" В до А вул. Медведєва



Інженер-землевпорядник

В.В.Добгопалюк
(прізвище)