



СХЕМА РОЗМІЩЕННЯ МІКРОРАЙОНУ 40-Ж-2

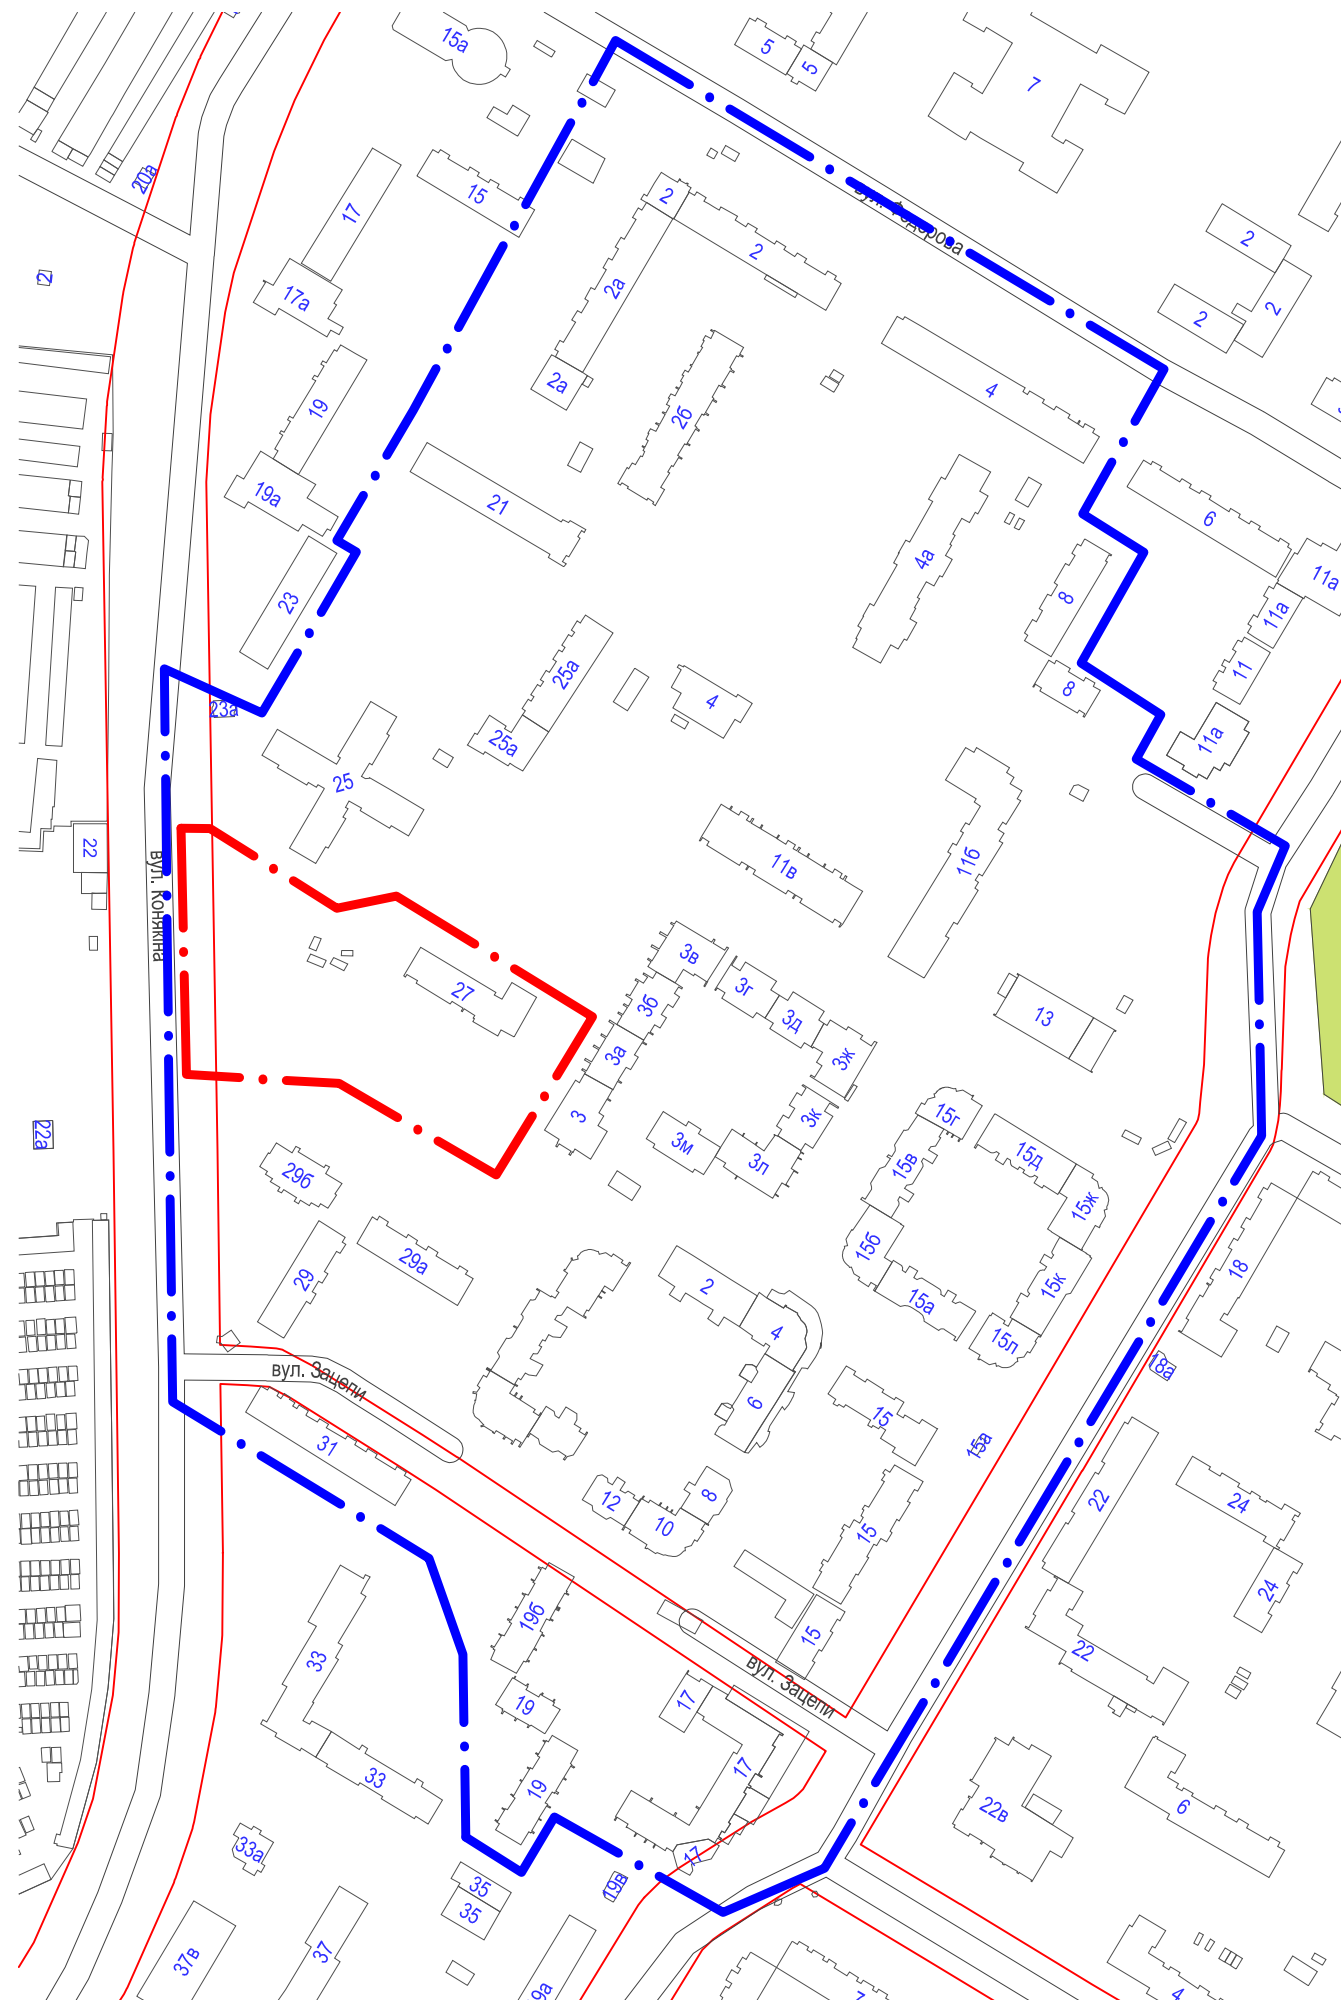

Назва об'єкта: Коригування пректу
детального плану території 40-Ж-2
мікрорайону у місті Луцьку

Забудовник: Управління капітального
будівництва

Умовні позначення:

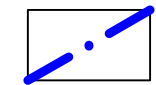


- Межа мікрорайону 40-Ж-2



- Межа району детального
плану території

СХЕМА ГЕНПЛАНУ

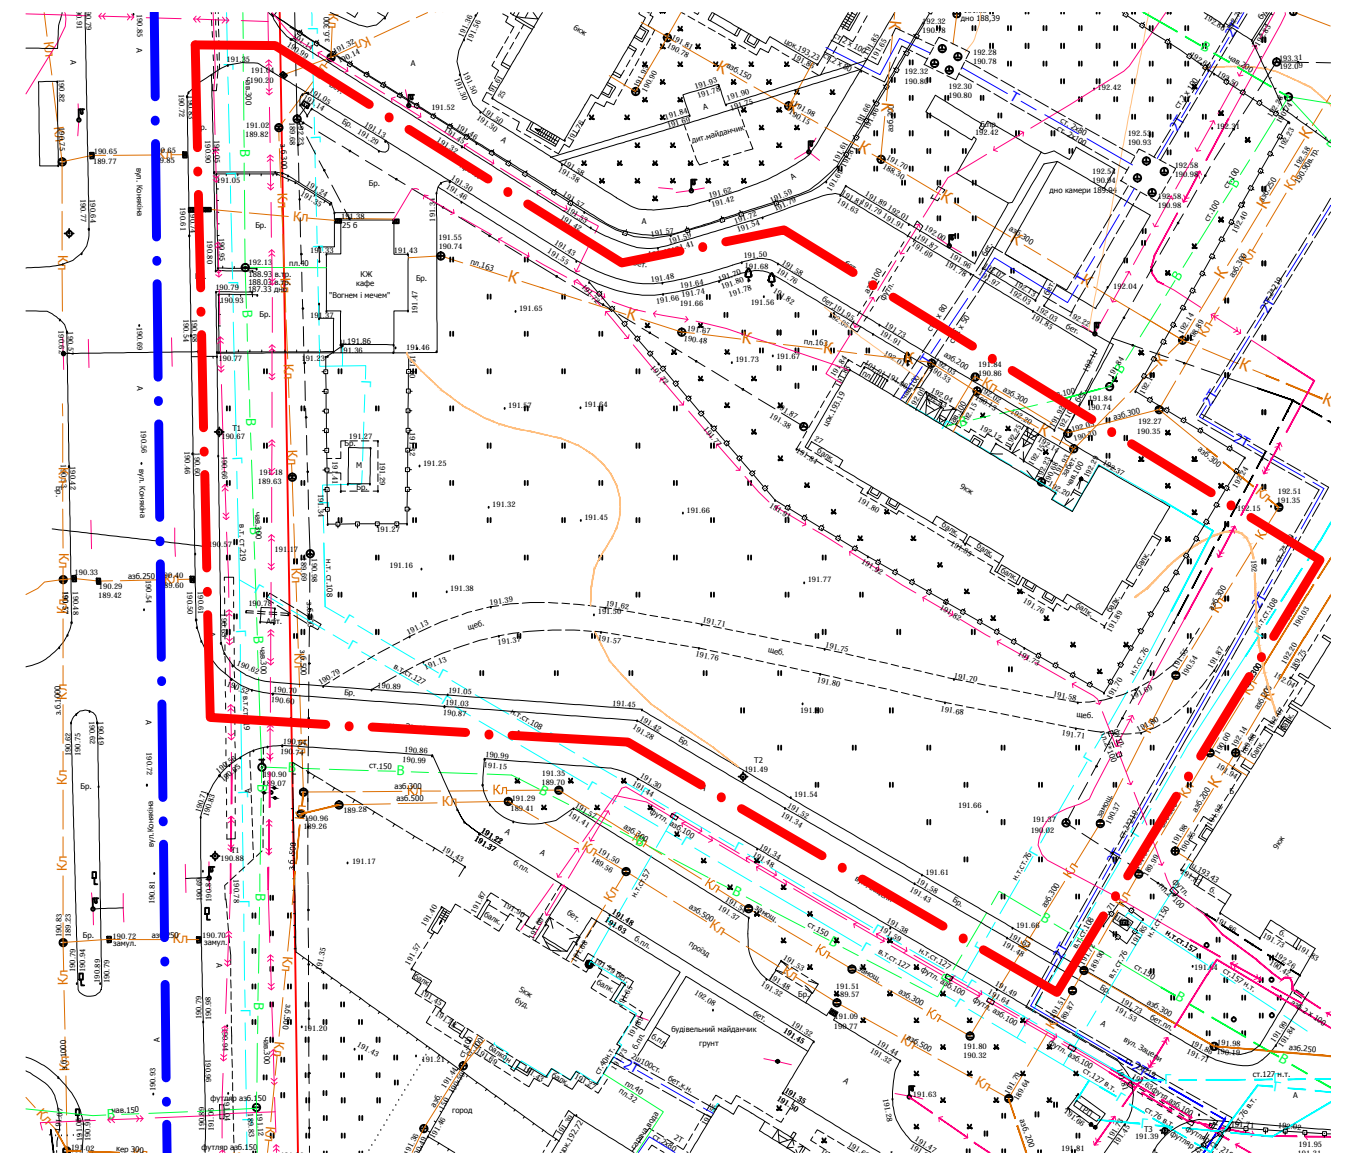

СЕКРЕТАР МІСЬКОЇ РАДИ

ГРИГОРІЙ ПУСТОВІТ

Управління містобудування та архітектури

Нач. управління

Герасимюк Л.В.

Виконав

Сеник А.Я.

Перевірів

Лохманова А.В.