

Ситуаційна схема

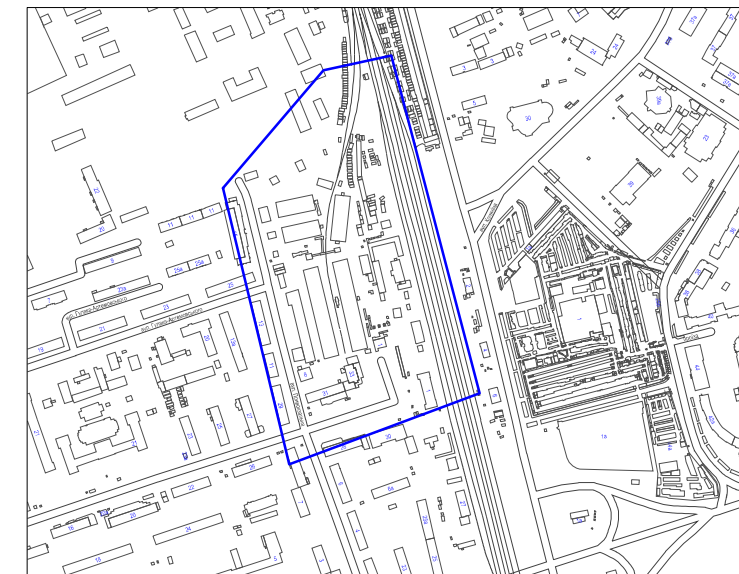



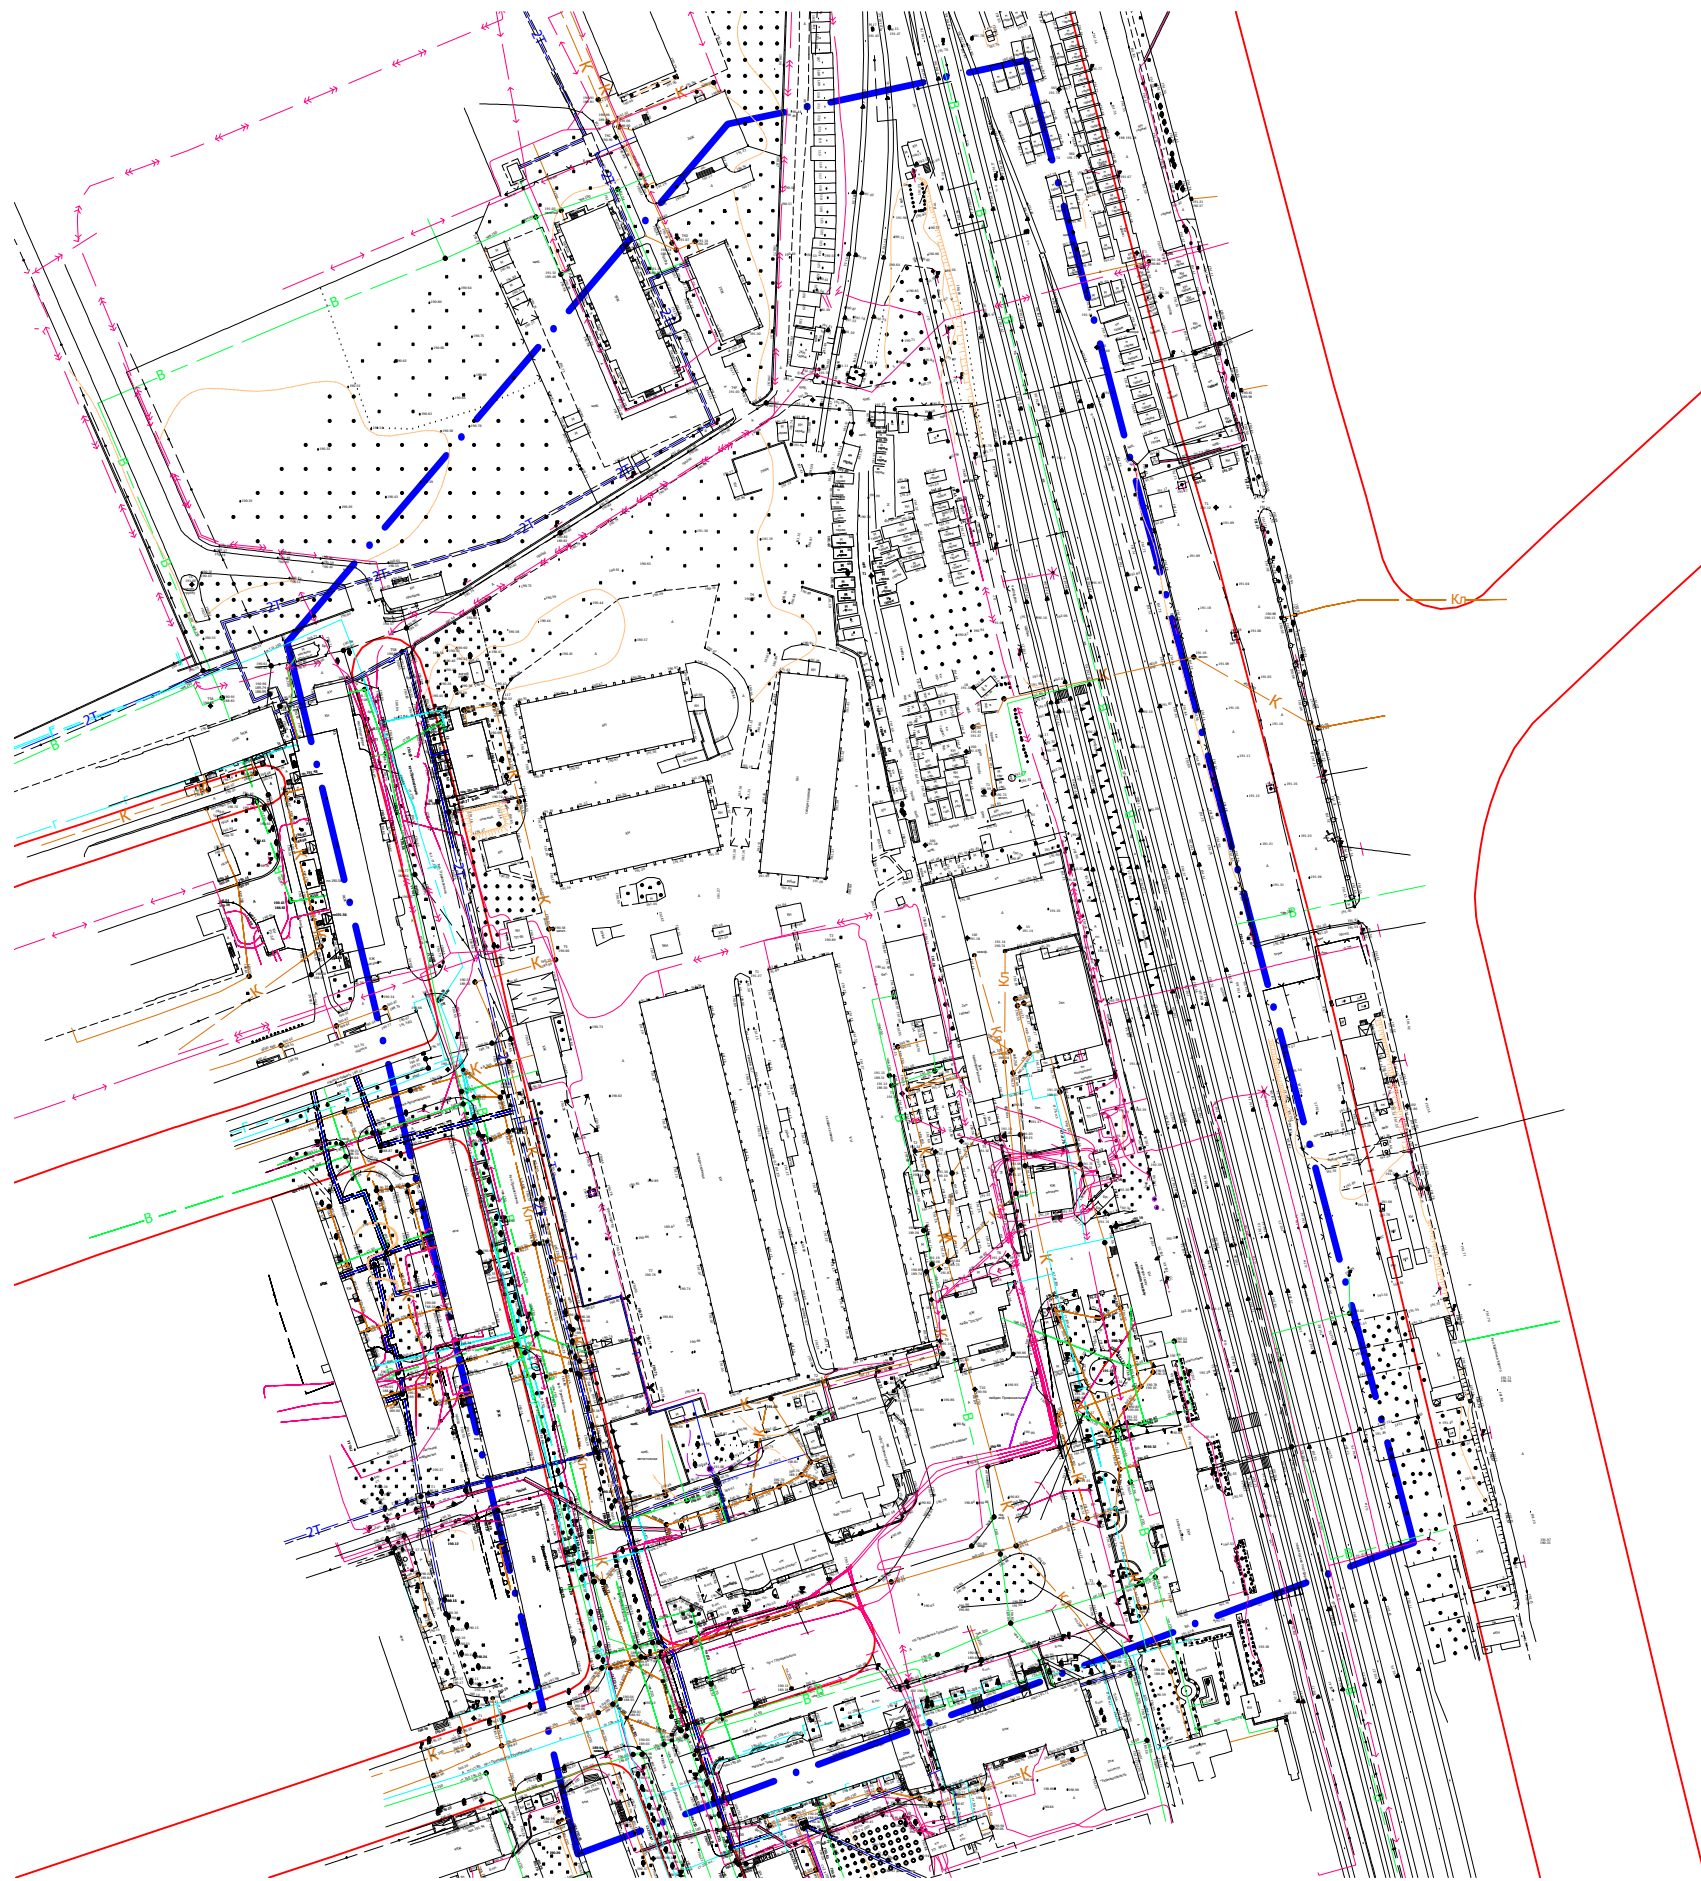
СХЕМА ГЕНПЛАНУ

Назва об'єкта: Детальний план території в межах проспекту Президента Грушевського, Привокзального майдану та вулиці Привокзальної у місті Луцьку

Замовник: Управління капітального будівництва Луцької міської ради

Умовні позначення:

 - Межа району детального плану території



**ЗАСТУПНИК МІСЬКОГО ГОЛОВИ,
КЕРУЮЧИЙ СПРАВАМИ ВИКОНКОМУ _____ ЮРІЙ ВЕРБИЧ**

Управління містобудування та архітектури			
Нач. управління	Герасимюк Л.В.		
Виконав	Сеник А.Я.		
Перевірив	Лохманова А.В.		