



СХЕМА ГЕНПЛАНУ

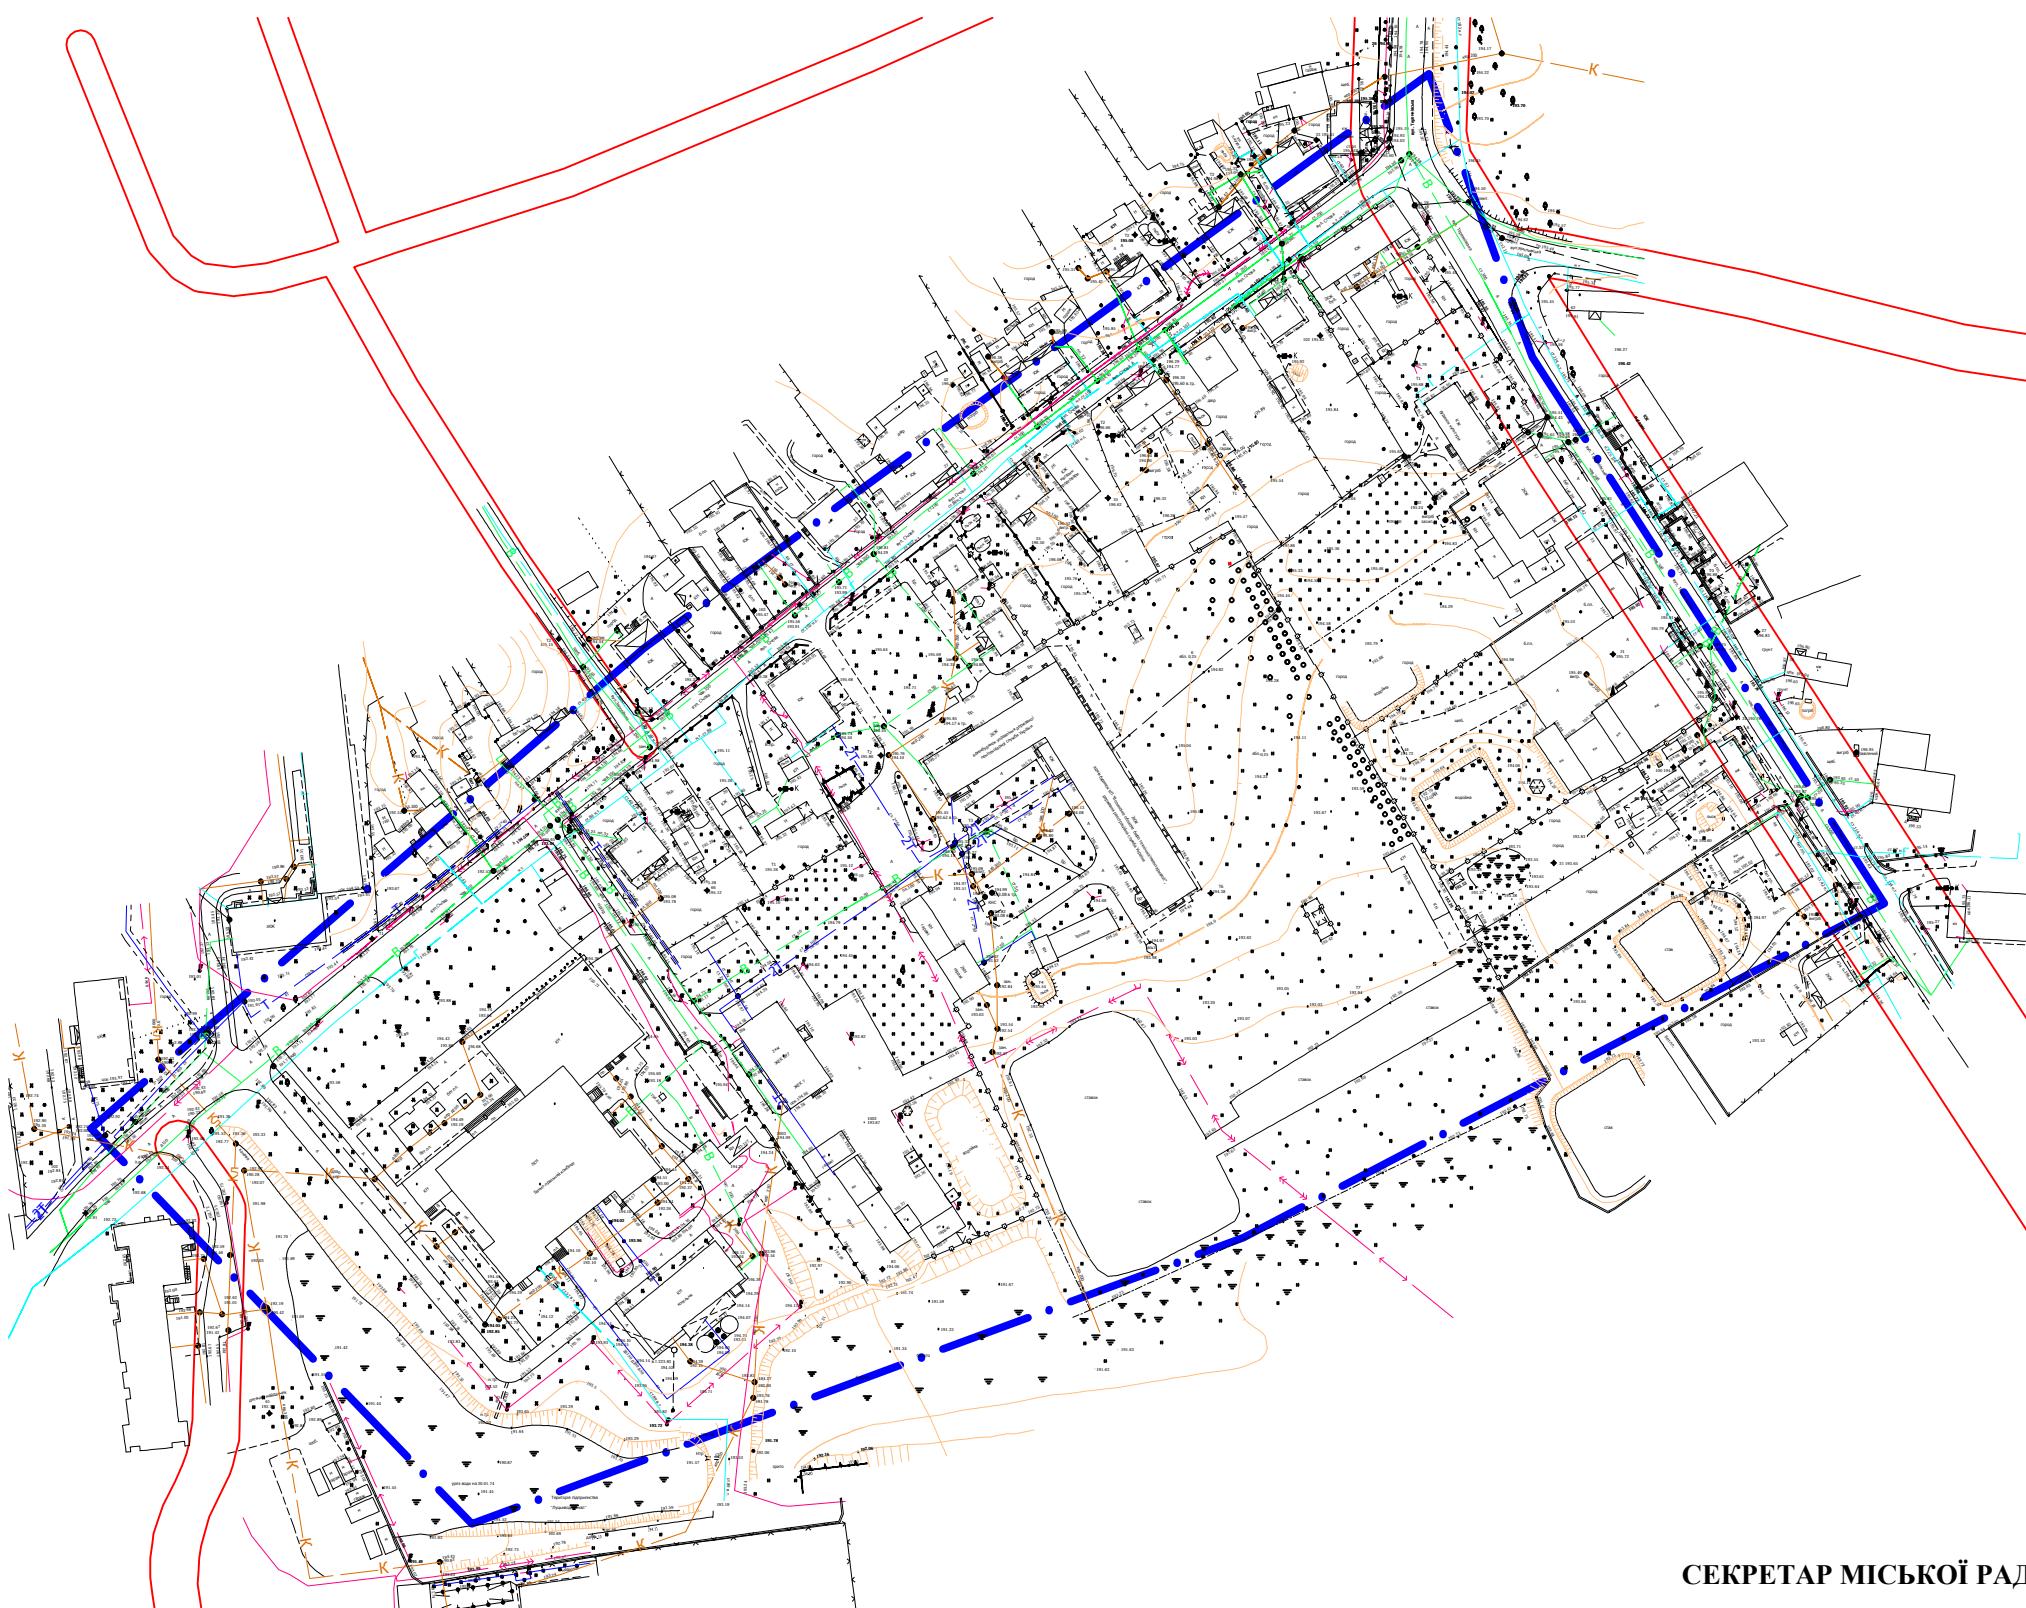

Ситуаційна схема

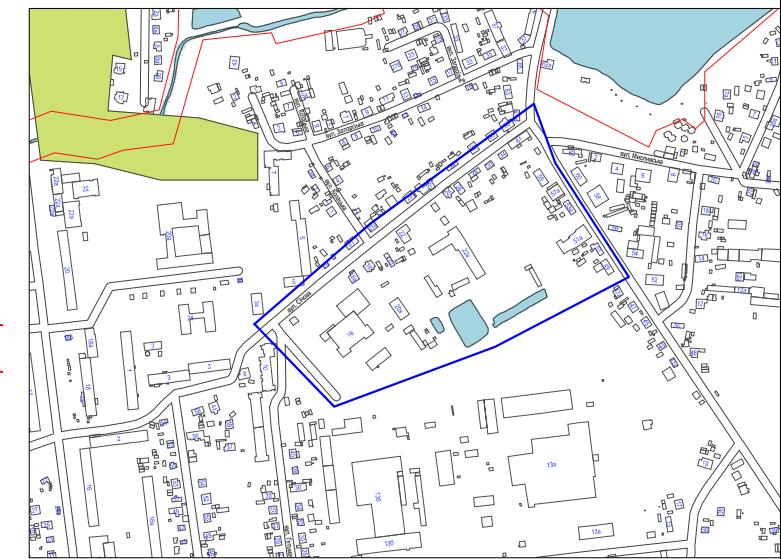

**Назва об'єкта:** Детальний план території в межах вулиць Січової та Теремнівської у місті Луцьку

**Забудовник :** Управління капітального будівництва

**Умовні позначення:**



- Межа території детального плану

СЕКРЕТАР МІСЬКОЇ РАДИ

ІГОР ПОЛІЩУК

Управління містобудування та архітектури

Нач. управління	Герасимюк Л.В.		
Виконав	Сеник А.Я.		
Перевірив	Гула С.В.		