

ПЛАН
земельної ділянки

Додаток до рішення міської ради
№ _____ від " ____ " _____ 20__ р.



Адреса: м. Луцьк, вул. Стрілецька, 2-в

Землекористувач:

фізична особа-підприємець

Крамаревич Юрій Валерійович

Ситуаційна схема

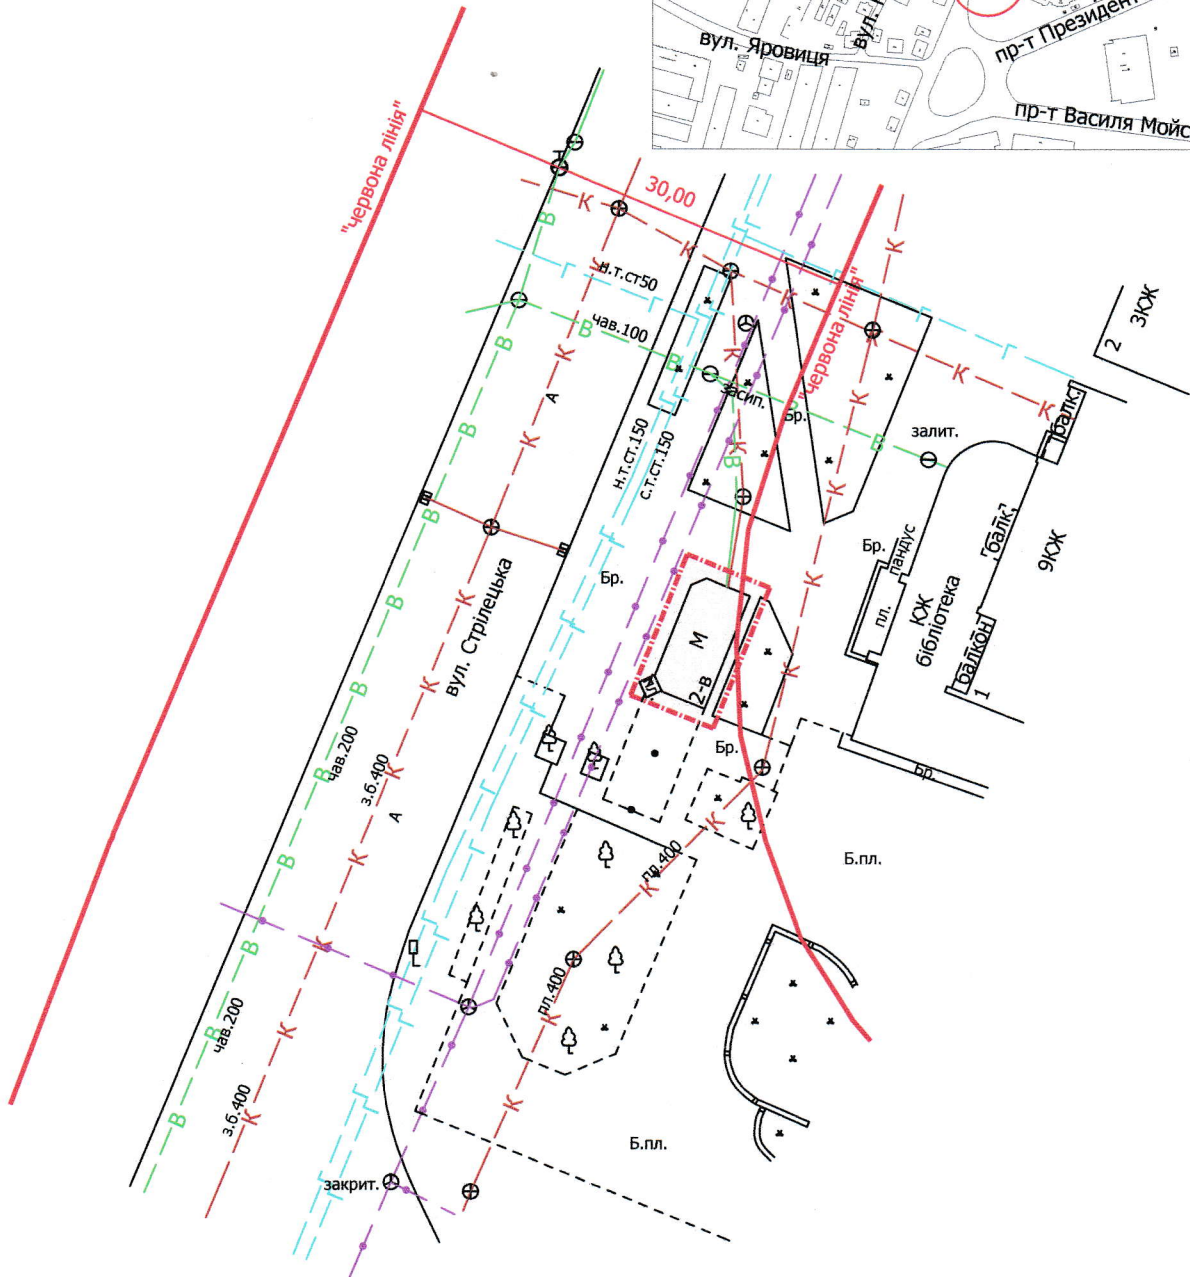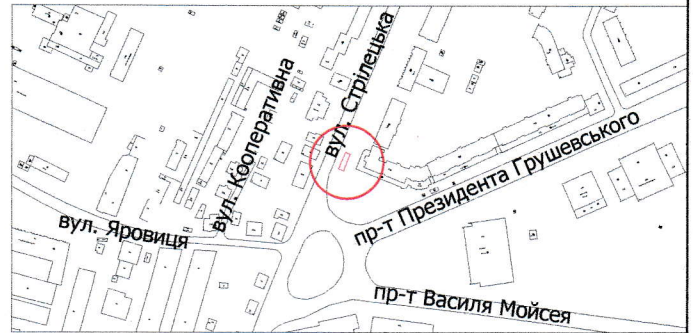

УМОВНІ ПОЗНАЧЕННЯ

0,006 га — земельна ділянка, що планується до відведення в оренду для будівництва та обслуговування критої зупинки громадського транспорту з торговим павільйоном (для будівництва та обслуговування будівель торгівлі В.03.07)

СЕКРЕТАР МІСЬКОЇ РАДИ

Юрій БЕЗПЯТКО

Директор	Завадський В.М.
Перевірив	Завадський В.М.
Виконав	Клепач О.В.

ПІІ "Луцькземресурс"

Масштаб 1: 500

Орієнтовна площа ділянки (га)	З них	
	у власність	в оренду
0,006	-	-