

ПЛАН
земельної ділянки



Ситуаційна схема

Кадастровий № : 0710100000:22:064:0005

Адреса: м. Луцьк, вул. Рівненська, 76-л

Землекористувач:

фізична особа-підприємець Пазин Алла Володимирівна

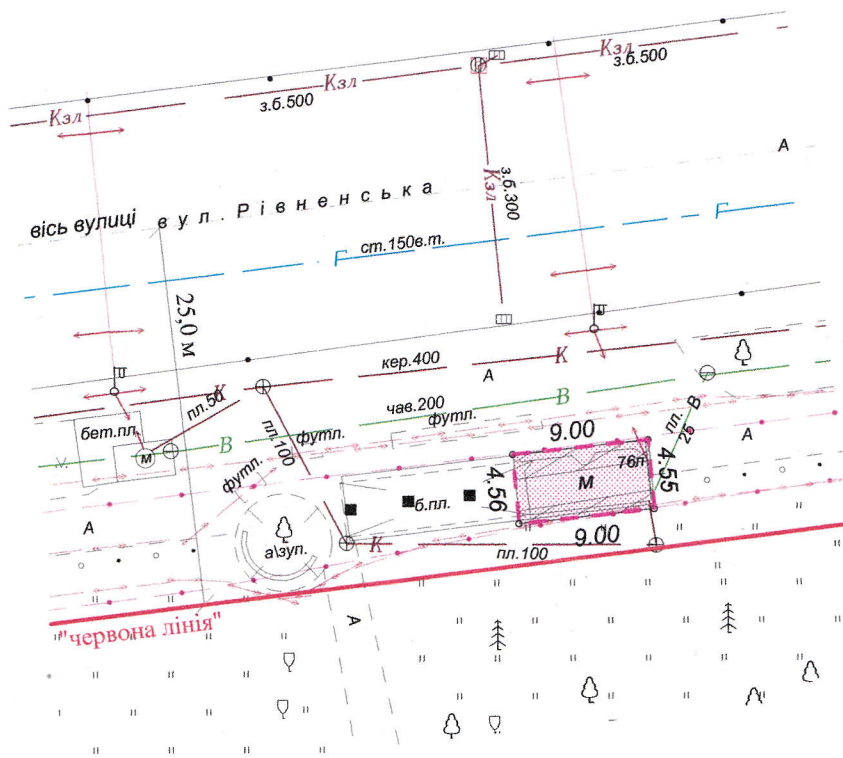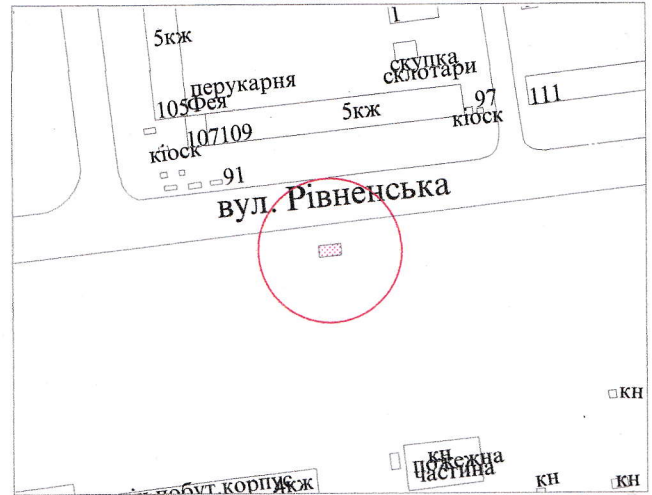

УМОВНІ ПОЗНАЧЕННЯ

- 0,0041 га - земельна ділянка, що надається в оренду для обслуговування критої зупинки громадського транспорту з торговим павільйоном
- 0,0041 га - земельна ділянка, що була надана в оренду фізичній особі-підприємцю Пазин А.В. згідно з договором оренди землі від 27.02.2012 за № 071010004000417
- 0,0023 га - обмеження, встановлені щодо використання земельної ділянки (охоронні зони навколо інженерних комунікацій (01.08) - водопровід, підземна кабельна лінія електропередачі, підземні кабельні лінії електрозв'язку)

СЕКРЕТАР МІСЬКОЇ РАДИ

Григорій ПУСТОВІТ

Підприємець
ХОЛОДКОВ ОЛЕКСАНДР ВОЛОДИМИРОВИЧ
№ 013624
ФІЗИЧНА ОСОБА-ПІДПРИЄМЕць
ХОЛОДКОВ ОЛЕКСАНДР ВОЛОДИМИРОВИЧ

Масштаб 1 : 500

Площа ділянки (га)

З них

у власність в оренду

0,0041

-

0,0041