

Ситуаційна схема


Кадастровий номер: 0710100000:41:033:0005

Адреса: м. Луцьк, вул. Довженка, 23

Землекористувачі:

громадянин Босюк Сергій Петрович

громадянин Босюк Дмитро Петрович

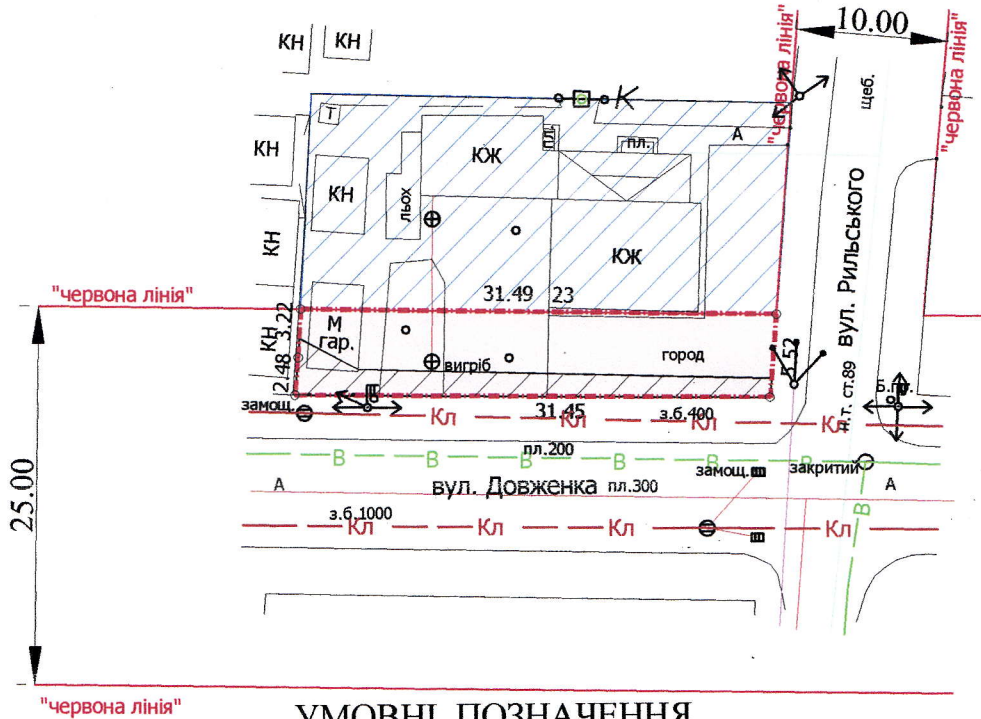

УМОВНІ ПОЗНАЧЕННЯ

- 0,0176 га** — земельна ділянка, що надається в оренду в межах "червоних ліній" для обслуговування жилого будинку, господарських будівель і споруд (В.02.01 - для будівництва і обслуговування житлового будинку, господарських будівель і споруд (присадибна ділянка)
- 0,0446 га** — земельна ділянка громадян Босюка С.П., Босюка Д.П., право власності на яку зареєстровано в Державному реєстрі речових прав на нерухоме майно від 10.09.2015, номери записів про право власності: 11315849, 11315916, для будівництва і обслуговування житлового будинку, господарських будівель і споруд (присадибна ділянка)
- 0,0052 га** — обмеження, встановлені щодо використання земельної ділянки (охоронна зона навколо інженерних комунікацій (01.08) - водопровід, каналізація, повітряна лінія електропередачі)

СЕКРЕТАР МІСЬКОЇ РАДИ

Григорій ПУСТОВІТ



Директор	Завадський В.М.	Масштаб 1: 500		
Відповідальний за якість робіт	Завадський В.М.			
Виконав	Сілюк О.П.	Площа ділянки (га)	З них	
ПП "Луцькземресурс"			у власність	в оренду
		0,0176	-	0,0176