

ПЛАН
земельної ділянки

Кадастровий номер: 0710100000:22:004:0042

Адреса: м. Луцьк, вул. Вишківська, 9-г


Землекористувачі:

громадянка Капітан Людмила Йосипівна

громадянка Сучик Віра Йосипівна

Додаток до рішення міської ради
№ _____ від "___" _____ 202__ р.

Ситуаційна схема

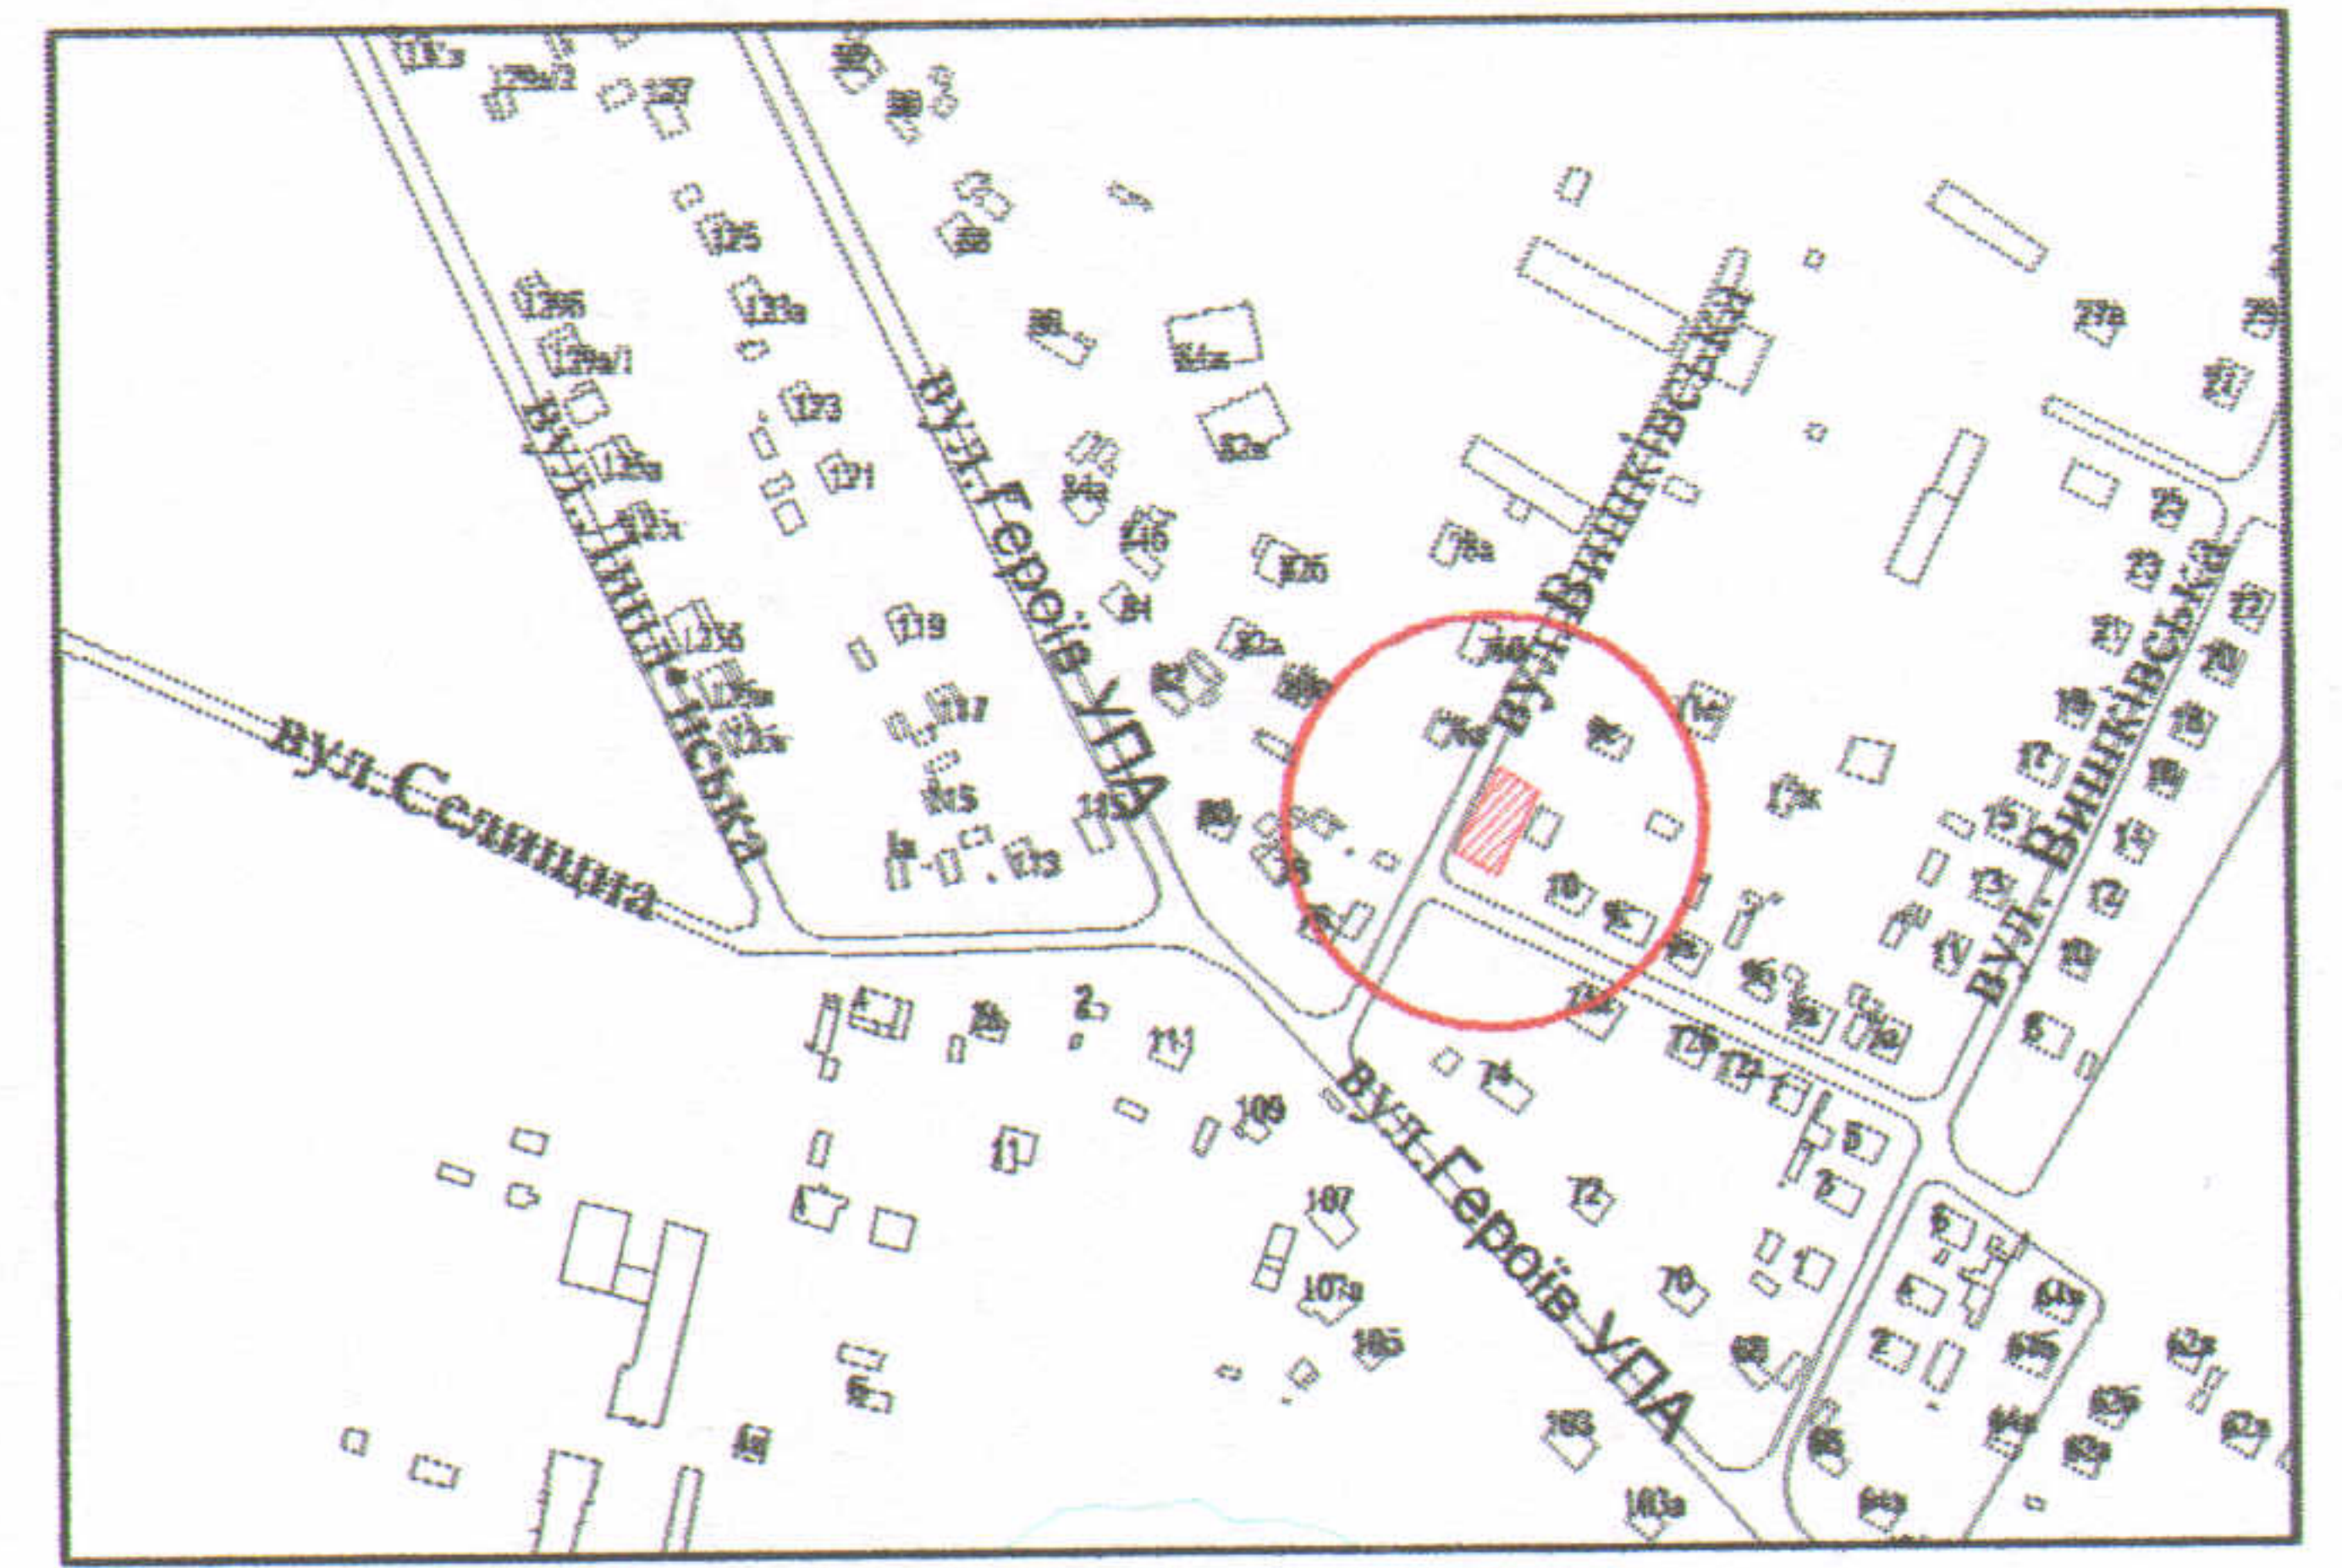

УМОВНІ ПОЗНАЧЕННЯ

- 0,0404 га** — земельна ділянка, що надається в оренду для будівництва та обслуговування жилого будинку, господарських будівель і споруд
- 0,0404 га** — земельна ділянка, що була надана в оренду гр. Бистрянській Є.Д., гр. Сучик В.Й., згідно з договором оренди землі від 22.10.2009 за № 040907700524
- 0,0433 га** — земельна ділянка у власності гр. Сучик В.Й. згідно з Державним актом на право власності на земельну ділянку від 27.07.2010 за № 011007700791 (Серія ЯЛ № 490138) для будівництва та обслуговування жилого будинку, господарських будівель та споруд
- 0,0067 га** — земельна ділянка у власності гр. Сучик В.Й. згідно з Державним актом на право власності на земельну ділянку від 27.07.2010 за № 011007700790 (Серія ЯЛ № 490137) для будівництва та обслуговування жилого будинку, господарських будівель та споруд
- 0,0500 га** — земельна ділянка гр. Капітан Л.Й., право власності на яку зареєстроване в Державному реєстрі речових прав 13.11.2014, номер запису про право власності: 7679221, для будівництва та обслуговування жилого будинку, господарських будівель та споруд
- 0,0099 га** — обмеження, встановлені щодо використання земельної ділянки (охоронні зони навколо інженерних комунікацій (01.08) - водопровід, газопровід, підземна кабельна лінія електропередачі, підземна кабельна лінія електрозв'язку)
- 0,0090 га** — землекористування гр. Капітан Л.Й. та гр. Сучик В.Й.

СЕКРЕТАР МІСЬКОЇ РАДИ

Григорій ПУСТОВІТ

Директор	<i>[підпис]</i>	Завадський В.М.	Масштаб 1: 500	Площа ділянки (га)	З них	
Перевірив	<i>[підпис]</i>	Завадський В.М.			у власність	в оренду
Виконав	<i>[підпис]</i>	Слюк О.П.				
ПІП "Луцькземресурс"				0,0404	-	0,0404