


ПЛАН
земельної ділянки

Додаток до рішення міської ради
№ _____ від "___" _____ 20__ р.

Кадастровий №: 0710100000:21:022:0096
Адреса: м. Луцьк, вул. Григорія Гуляницького, 8
Землекористувачі:
громадянин Сало Микола Богданович,
громадянин Мазурець Роман Анатолійович,
громадянка Мазурець Ірина Анатоліївна,
громадянин Мазурець Владислав Анатолійович

Ситуаційна схема

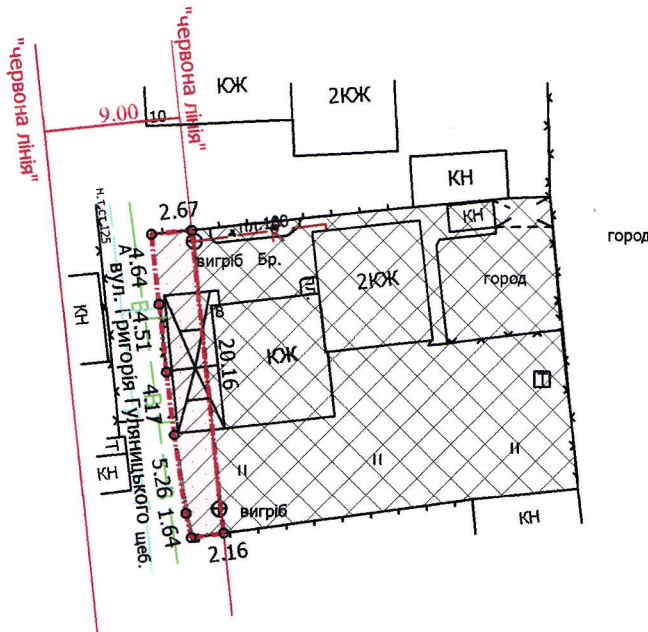

УМОВНІ ПОЗНАЧЕННЯ

0,0052 га — земельна ділянка, що надається в оренду в межах "червоних ліній" для обслуговування жилого будинку, господарських будівель і споруд (В.02.01 - для будівництва і обслуговування житлового будинку, господарських будівель і споруд (присадибна ділянка))

0,0052 га — обмеження, встановлені щодо використання земельної ділянки (охоронна зона навколо інженерних комунікацій (01.08) - водопровід)

0,0471 га — земельна ділянка громадян Сало М.Б., Мазурця Р.А., Мазурець І.А., Мазурця В.А., право власності на яку зареєстровано в Державному реєстрі речових прав на нерухоме майно від 21.06.2017, номери записів про право власності: 21102983, 21103039, 21103120, 21103182 для будівництва та обслуговування жилого будинку, господарських будівель і споруд

СЕКРЕТАР МІСЬКОЇ РАДИ

Григорій ПУСТОВІТ

Директор	Завадський В.М.	Масштаб 1: 500		
Перевірив	Завадський В.М.			
Виконав	Кунц О.Ю.	Площа ділянки (га)	З них	
ПП "Луцькземресурс"			у власність	в оренду
		0,0052	-	0,0052