

ПЛАН
земельної ділянки

Додаток до рішення міської ради
№ _____ від "___" _____ 2020 р.

Кадастровий номер: 0710100000:31:143:0060



Адреса: м. Луцьк, вул. Лисенка, 1-а

Землекористувачі:

громадянка Зуенко Тетяна Владиславівна

громадянка Зуенко Любов Станіславівна

Ситуаційна схема

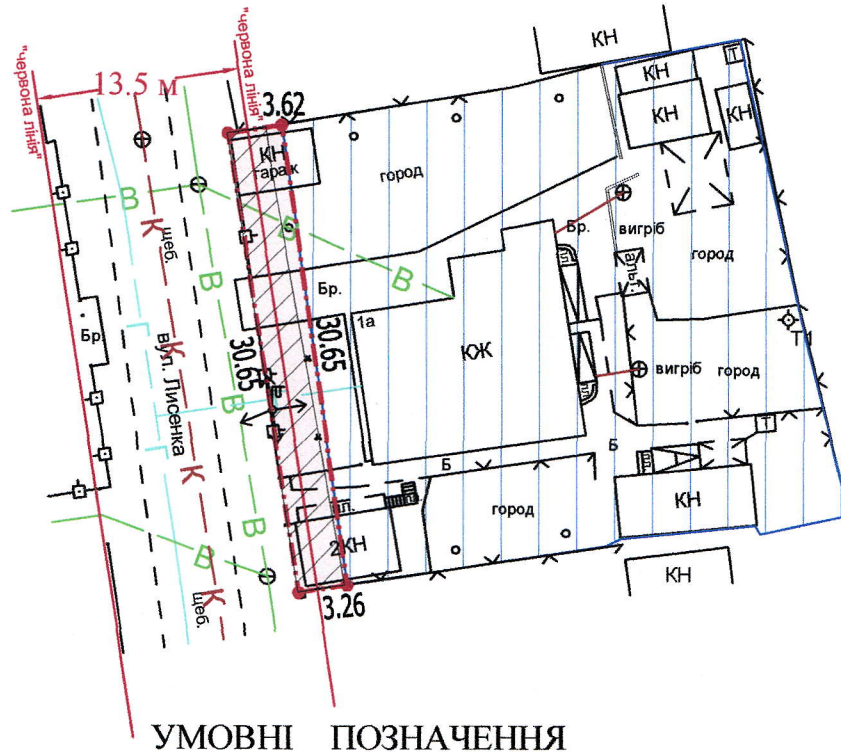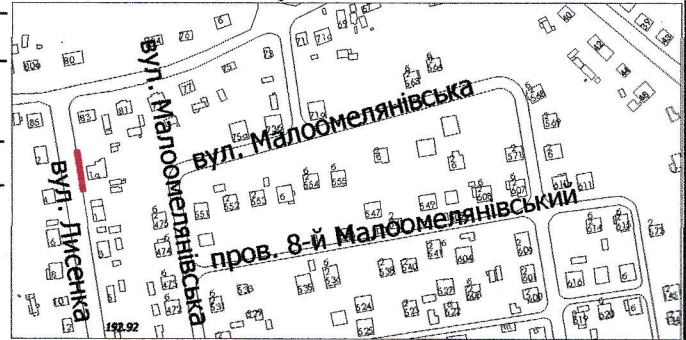

0,0105 га — земельна ділянка, що надається в оренду для будівництва та обслуговування жилого будинку, господарських будівель і споруд [В.02.01 - для будівництва і обслуговування житлового будинку, господарських будівель і споруд (присадибна ділянка)]

0,1000 га — земельна ділянка у власності гр. Зуенко Т.В., гр. Зуенко Л.С., право власності на яку зареєстроване в Державному реєстрі речових прав на нерухоме майно від 07.12.2017, номери записів про право власності: 23886191, 23886697

0,0086 га — обмеження, встановлені щодо використання земельної ділянки (охоронна зона навколо інженерних комунікацій (01.08) - водопровід, повітряна лінія електропередачі)

СЕКРЕТАР МІСЬКОЇ РАДИ

Григорій ПУСТОВІТ

Директор	<i>А.Г. Крисак</i>	Масштаб 1: 500	
Відповідальний за якість робіт	<i>Д.В. Галецький</i>	Площа ділянки (га)	З них
Виконав	<i>О.А. Ємець</i>		
ТЗОВ "ГЦНТІП"		у власність	в оренду
		0,0105	0,0105