



ПЛАН  
земельної ділянки

Додаток до рішення міської ради  
№ \_\_\_\_\_ від "\_\_\_" \_\_\_\_\_ 201\_\_ р.

Ситуаційна схема

Адреса: м. Луцьк, вул. Степова, 124

Землекористувач:  
громадянка Яциньська Лариса Олександрівна

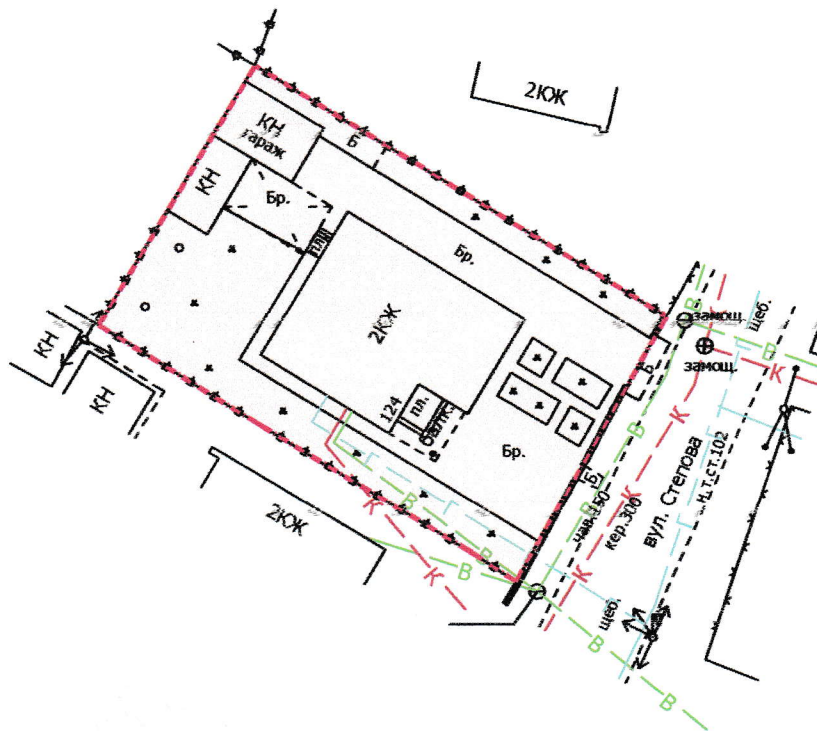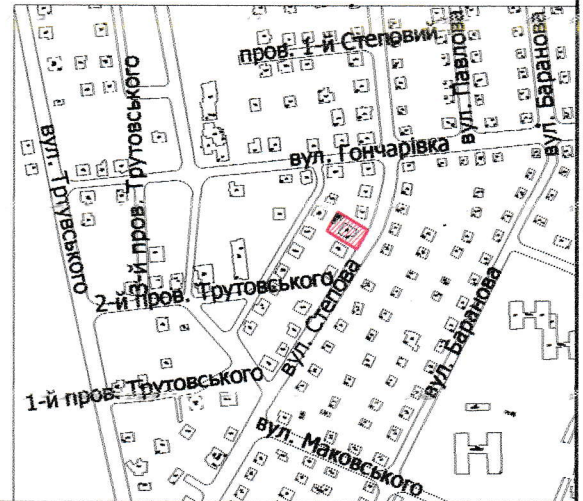

УМОВНІ ПОЗНАЧЕННЯ

**0,065 га** — земельна ділянка для будівництва та обслуговування жилого будинку, господарських будівель і споруд

СЕКРЕТАР МІСЬКОЇ РАДИ

Григорій Пустовіт

Директор	<i>[Signature]</i>	Завадський В.М.
Перевірив	<i>[Signature]</i>	Завадський В.М.
Виконав	<i>[Signature]</i>	Клепач О.В.

Масштаб 1: 500

Орієнтовна площа ділянки (га)	3 них	
	у власність	в оренду
0,065	-	-

ІНН "Луцькземресурс"