

ПЛАН  
земельної ділянки

Додаток до рішення міської ради  
№ \_\_\_\_\_ від "\_\_\_" \_\_\_\_\_ 202\_\_ р.



Кадастровий номер: 0710100000:31:040:0026

Адреса: м. Луцьк, вул. Тарасова, 80

Землекористувач:

громадянин Хілуха Олександр Леонтійович

Ситуаційна схема

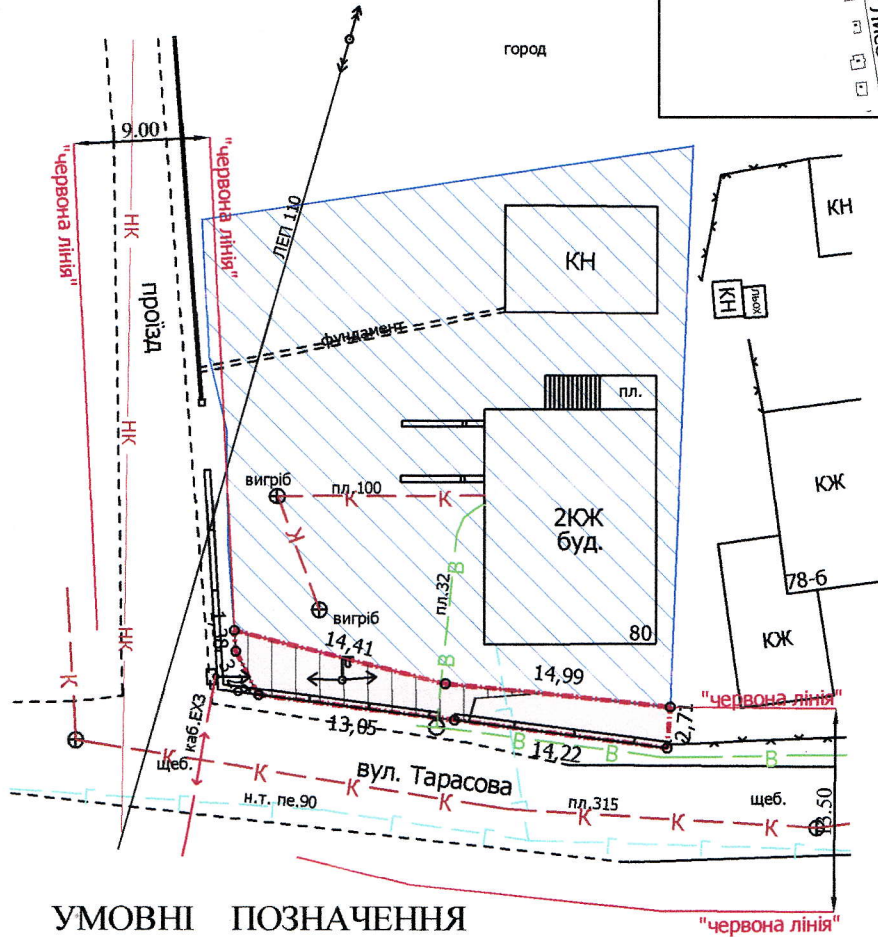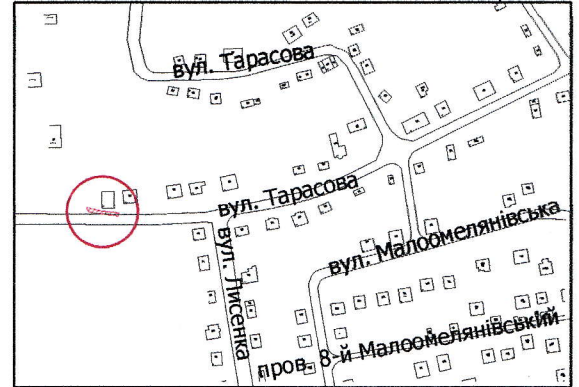

УМОВНІ ПОЗНАЧЕННЯ

- 0,0080 га** — земельна ділянка, що надається в оренду в межах "червоних ліній" для обслуговування жилого будинку, господарських будівель і споруд
- 0,0080 га** — земельна ділянка, що була надана в оренду гр. Хілузі О.Л. згідно з договором оренди землі від 22.12.2010 за № 041007700516
- 0,1000 га** — земельна ділянка у власності гр. Хілухи О.Л. згідно з Державним актом на право власності на земельну ділянку від 25.07.2012 за № 071010001001510 (Серія ЯМ №486870) для будівництва та обслуговування жилого будинку, господарських будівель та споруд
- 0,0049 га** — обмеження, встановлені щодо використання земельної ділянки (охоронні зони навколо інженерних комунікацій (01.08) - повітряна лінія електропередачі)

СЕКРЕТАР МІСЬКОЇ РАДИ

Григорій ПУСТОВІТ

Директор	<i>[Підпис]</i>	Завадський В.М.	Масштаб 1: 500		
Перевірив	<i>[Підпис]</i>	Завадський В.М.			
Виконав	<i>[Підпис]</i>	Сілюк О.П.	Площа ділянки (га)	З них	
ПП "Луцькземресурс"				у власність	в оренду
			0,0080	-	0,0080