

**ПЛАН**  
земельної ділянки

Додаток до рішення міської ради  
№ \_\_\_\_\_ від "\_\_\_" "\_\_\_" 201\_р.


Ситуаційна схема

Кадастровий № : 0710100000:31:030:0036

Адреса: м. Луцьк, вул. Репіна, 18/1

Землекористувач:

громадянин Коломієць Володимир Миколайович

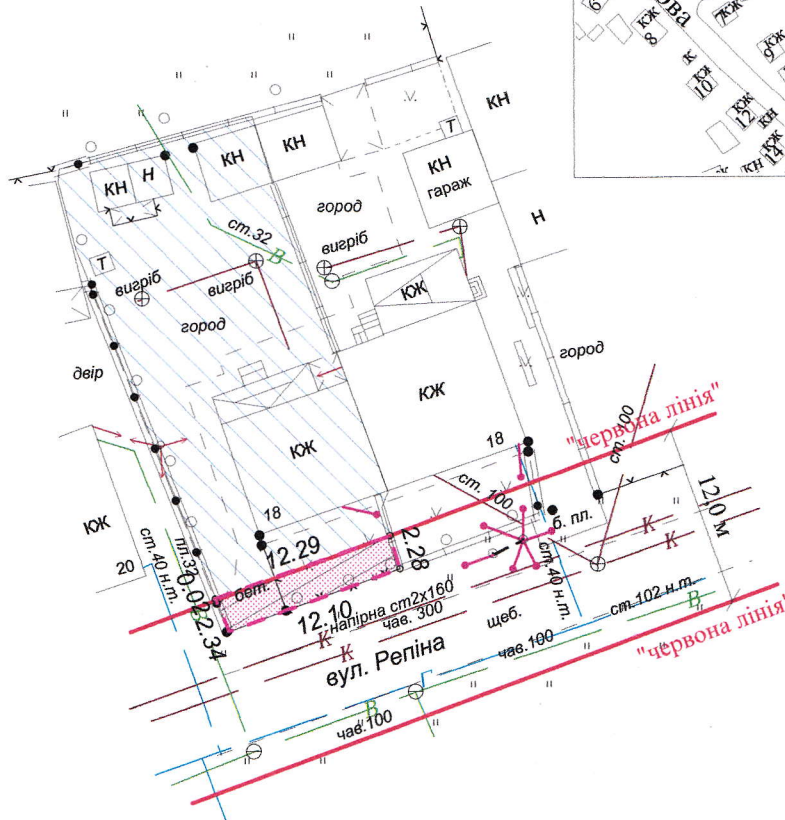

**УМОВНІ ПОЗНАЧЕННЯ**

- 0,0028 га - земельна ділянка, що надається в оренду в межах "червоних ліній" для обслуговування жилого будинку, господарських будівель і споруд
- 0,0028 га - земельна ділянка, що була надана в оренду громадянці Коломієць Н.Л. згідно з договором оренди землі від 09.03.2010 за № 041007700104
- 0,0400 га - земельна ділянка громадянина Коломійця В.М., право власності на яку зареєстроване в Державному реєстрі речових прав на нерухоме майно від 06.08.2015, номер запису про право власності: 10697277 для будівництва і обслуговування житлового будинку, господарських будівель і споруд (присадибна ділянка)
- 0,0028 га - обмеження, встановлені щодо використання земельної ділянки (охоронні зони навколо інженерних комунікацій (01.08) - повітряна лінія електрозв'язку, водопровід, каналізація)

СЕКРЕТАР МІСЬКОЇ РАДИ

Григорій ПУСТОВІТ

**Підприємство**  
**О.В. Холодков**  
**ОЛЕКСАНДР ВОЛОДИМИРОВИЧ**  
 № 043624  
**ФІЗИЧНА ОСОБА-ПІДПРИЄМЕЦЬ**  
**ХОЛОДКОВ ОЛЕКСАНДР ВОЛОДИМИРОВИЧ**

Масштаб 1 : 500

Площа ділянки (га)	З них	
	у власність	в оренду
0,0028	-	0,0028