

**ПЛАН
земельної ділянки**

Додаток до рішення міської ради
№ _____ від "___" _____ 20__ р.



Кадастровий номер: 0710100000:33:021:0057

Адреса: м. Луцьк, вул. Гордіюк

Землекористувач:

громадянин Ковзолович Петро Петрович

Ситуаційна схема

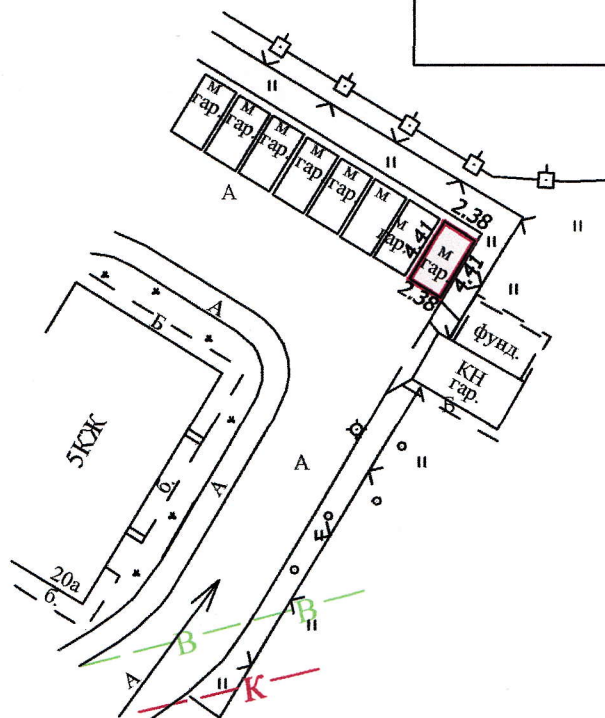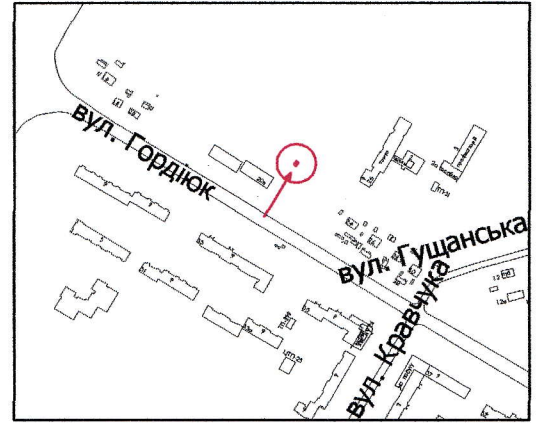

УМОВНІ ПОЗНАЧЕННЯ

0,0010 га — земельна ділянка, що надається в оренду для встановлення та обслуговування металевих гаражів (В. 02.05 - для будівництва індивідуальних гаражів)

СЕКРЕТАР МІСЬКОЇ РАДИ

Григорій ПУСТОВІТ

Директор		А.І. Крисак	Масштаб 1: 500		
Відповідальний за якість робіт		Д.В. Галецький			
Виконав		О.А. Ємець	Площа ділянки (га)	З них	
ТзОВ "ГЦНТІ+"				у власність	в оренду
			0,0010	-	0,0010