

ПЛАН
земельної ділянки

Додаток до рішення міської ради
№ _____ від "___" _____ 20__ р.



Ситуаційна схема

Кадастровий номер: 0710100000:34:046:0047

Адреса: м. Луцьк, вул. Козацька, 7-а

Землекористувач:

громадянин Максименко Віктор Вікторович

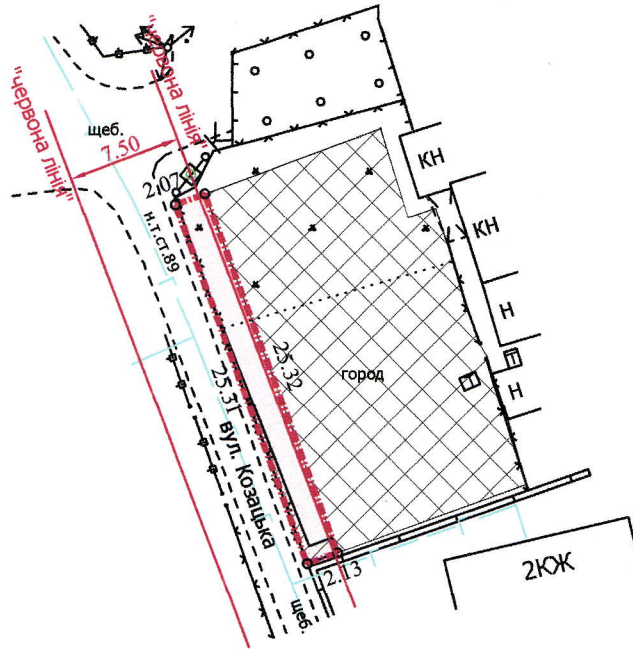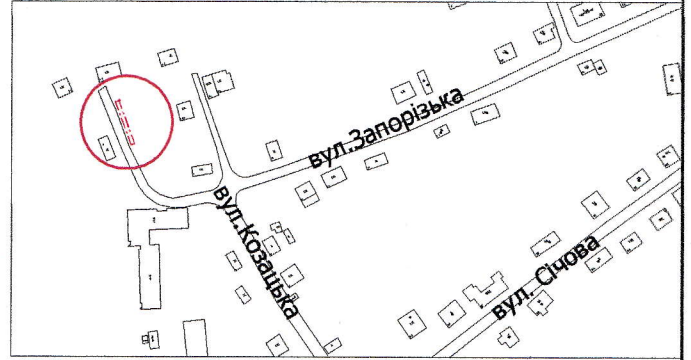

УМОВНІ ПОЗНАЧЕННЯ

0,0053 га — земельна ділянка, що надається в оренду в межах "червоних ліній" для обслуговування жилого будинку, господарських будівель і споруд

0,0053 га — земельна ділянка, що була надана в оренду гр. Максименку В.В. (право власності Територіальної громади міста Луцька в особі Луцької міської ради зареєстроване в Державному реєстрі речових прав на нерухоме майно 13.09.2019, номер запису про право власності: 33263850)

0,0338 га — земельна ділянка у власності гр. Максименка В.В., згідно з Державним актом на право власності на земельну ділянку від 12.01.2012 за № 071010001000914 (ЯК № 074615) для будівництва та обслуговування жилого будинку, господарських будівель і споруд

0,0008 га — обмеження, встановлені щодо використання земельної ділянки (охоронні зони навколо інженерних комунікацій (01.08) - газопровід)

СЕКРЕТАР МІСЬКОЇ РАДИ

Григорій ПУСТОВІТ

Директор
Перевірив
Виконав

Завадський В.М.
Завадський В.М.
Куц О.Ю.

ПІП "Луцькземресурс"

Масштаб 1: 500

Площа ділянки (га)	З них	
	у власність	в оренду
0,0053	-	0,0053