

**ПЛАН
земельної ділянки**



Додаток до рішення міської ради
№ _____ від "___" _____ 20__ р.

Адреса: м. Луцьк, пров. 8-й Малоомелянівський, 6

Землекористувач:

громадянин Матвійчук Володимир Сергійович

Ситуаційна схема

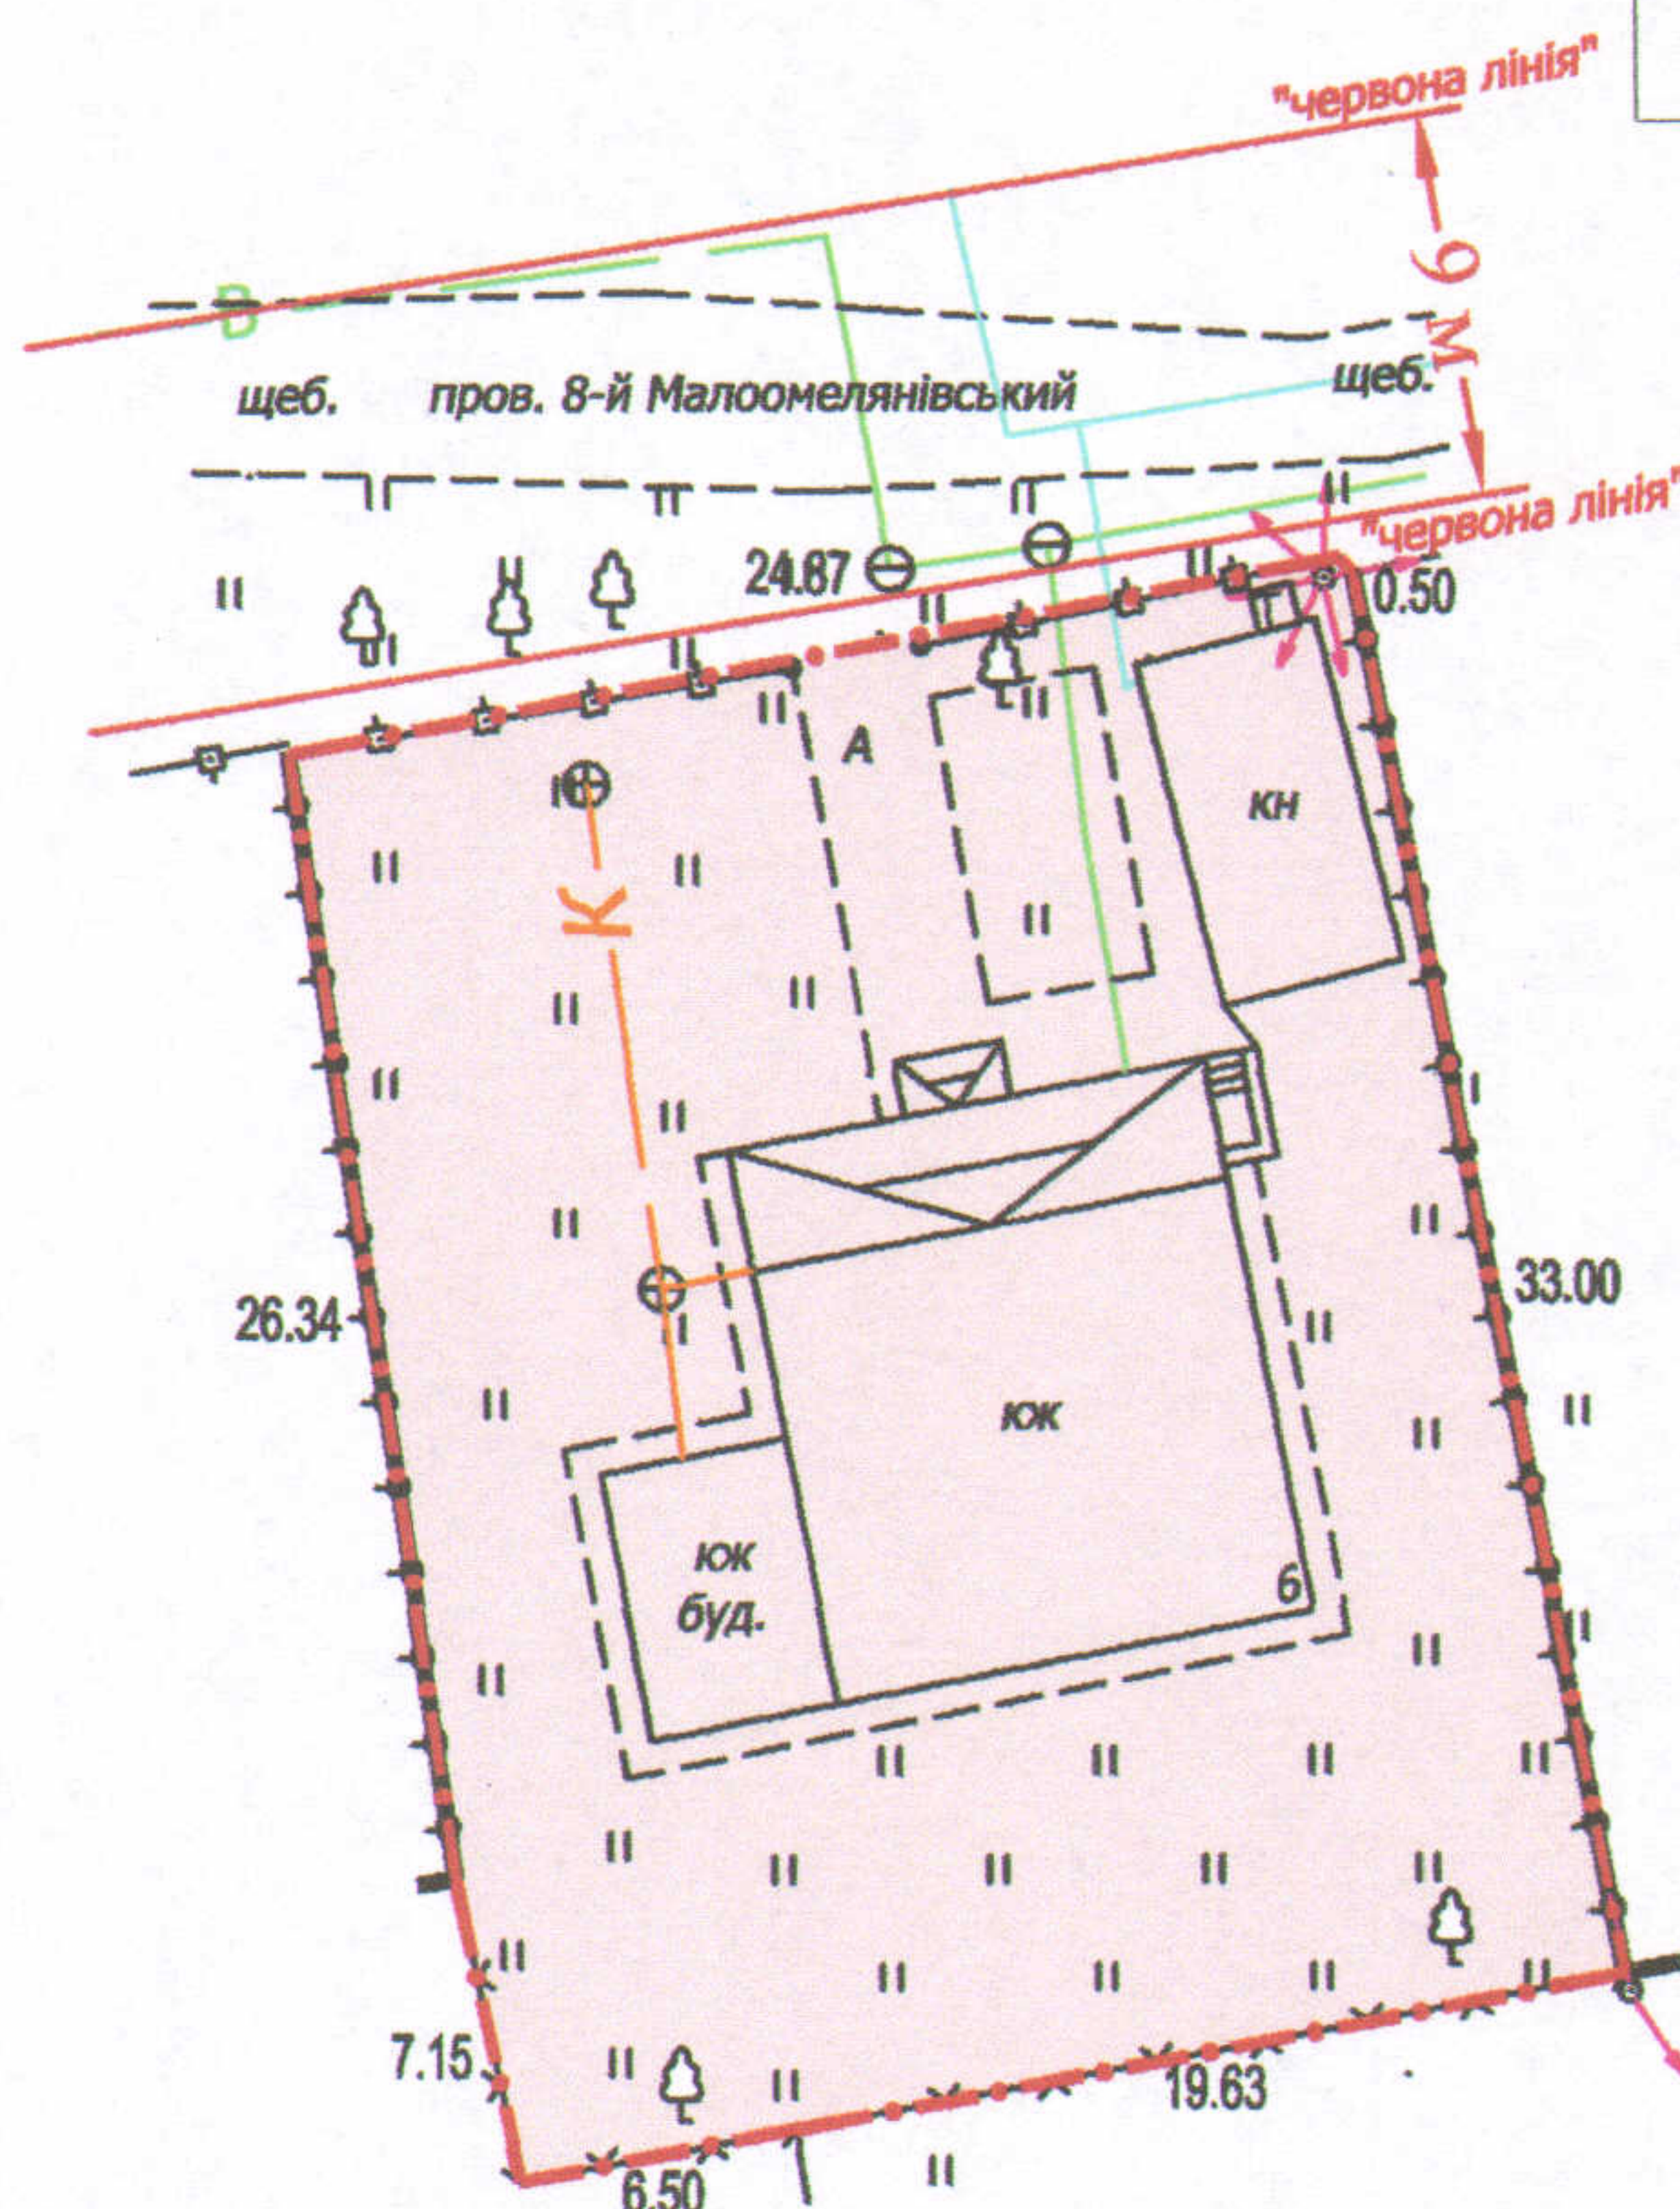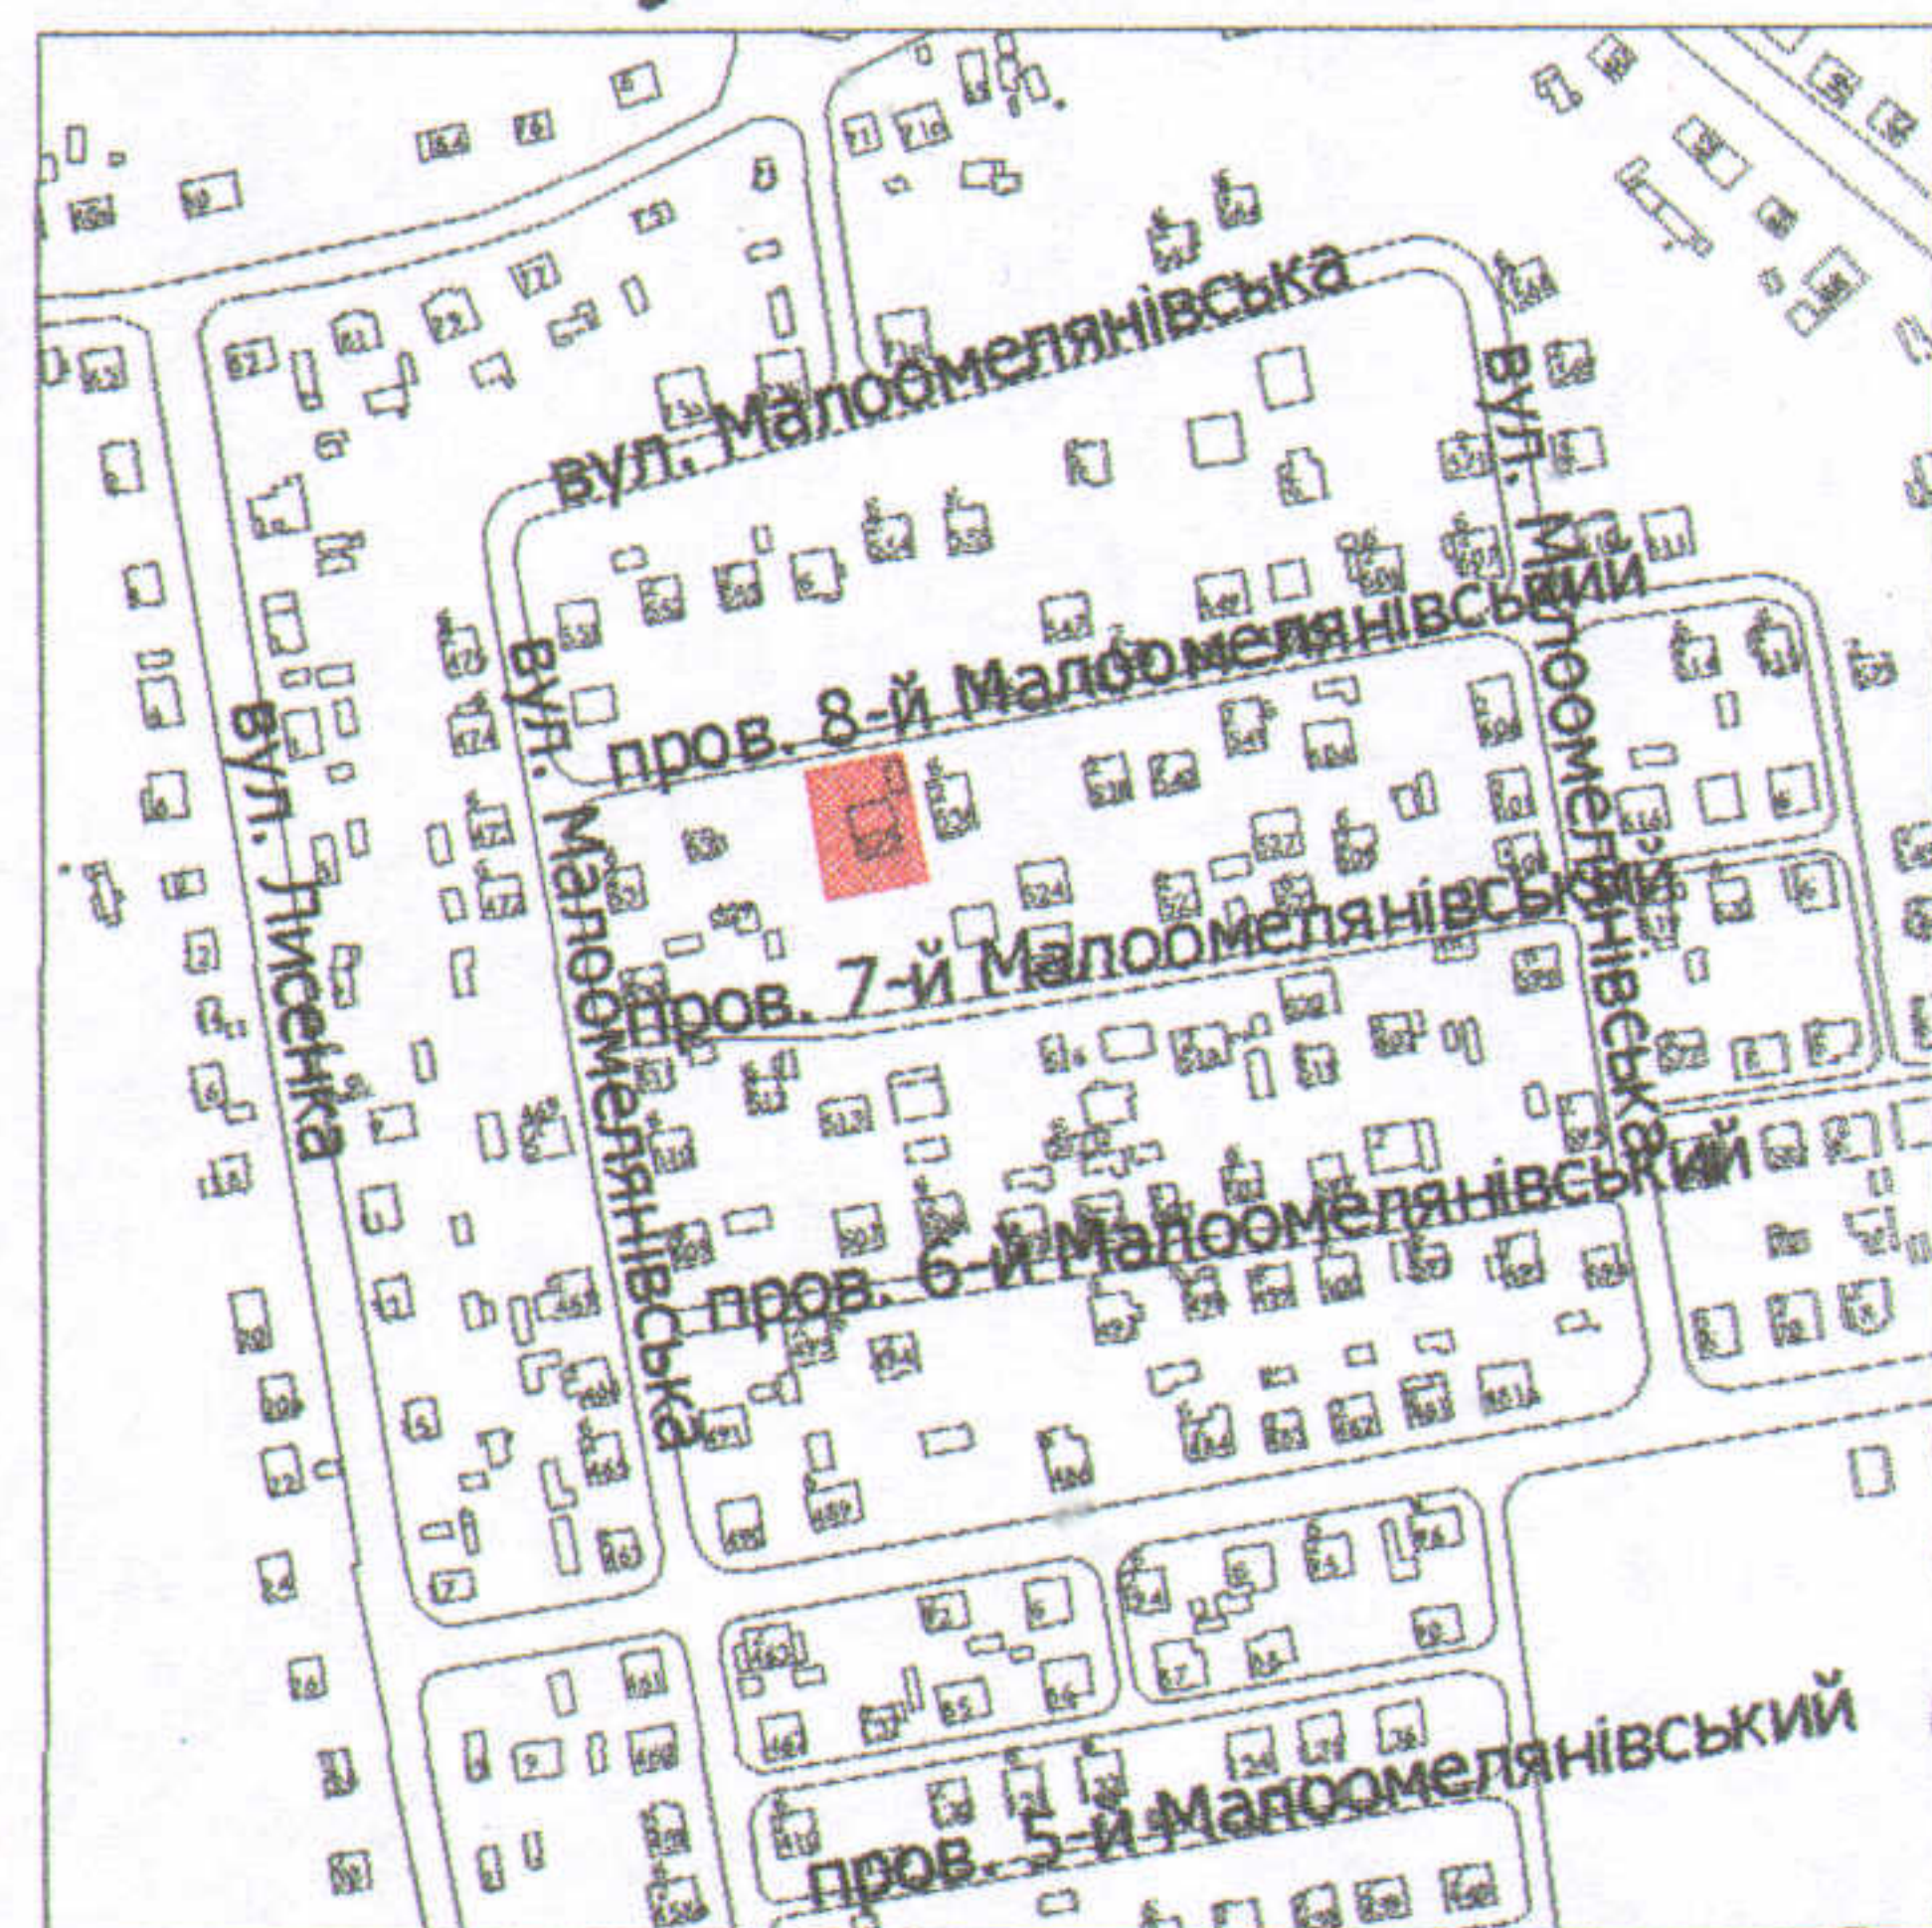

УМОВНІ ПОЗНАЧЕННЯ

0,0863 га — земельна ділянка для будівництва та обслуговування жилого будинку, господарських будівель і споруд

СЕКРЕТАР МІСЬКОЇ РАДИ

Григорій ПУСТОВІТ

	Директор	А.І. Крисак
	Відповідальний за якість робіт	Д.В. Галецький
	Виконав	О.А. Ємець
ТЗОВ "ГЦНТЦ+"		

Масштаб 1: 500

Орієнтовна площа ділянки (га)	3 них	
	у власність	в оренду
0,0863	-	-