

ПЛАН  
земельної ділянки

Додаток до рішення міської ради  
№ \_\_\_\_\_ від "\_\_\_" \_\_\_\_\_ 20\_\_ р.



Кадастровий номер: 0710100000:21:043:0017

Адреса: м. Луцьк, вул. Львівська, 63-д

Землекористувач:

громадянин Мосійчук Роман Сергійович

Ситуаційна схема

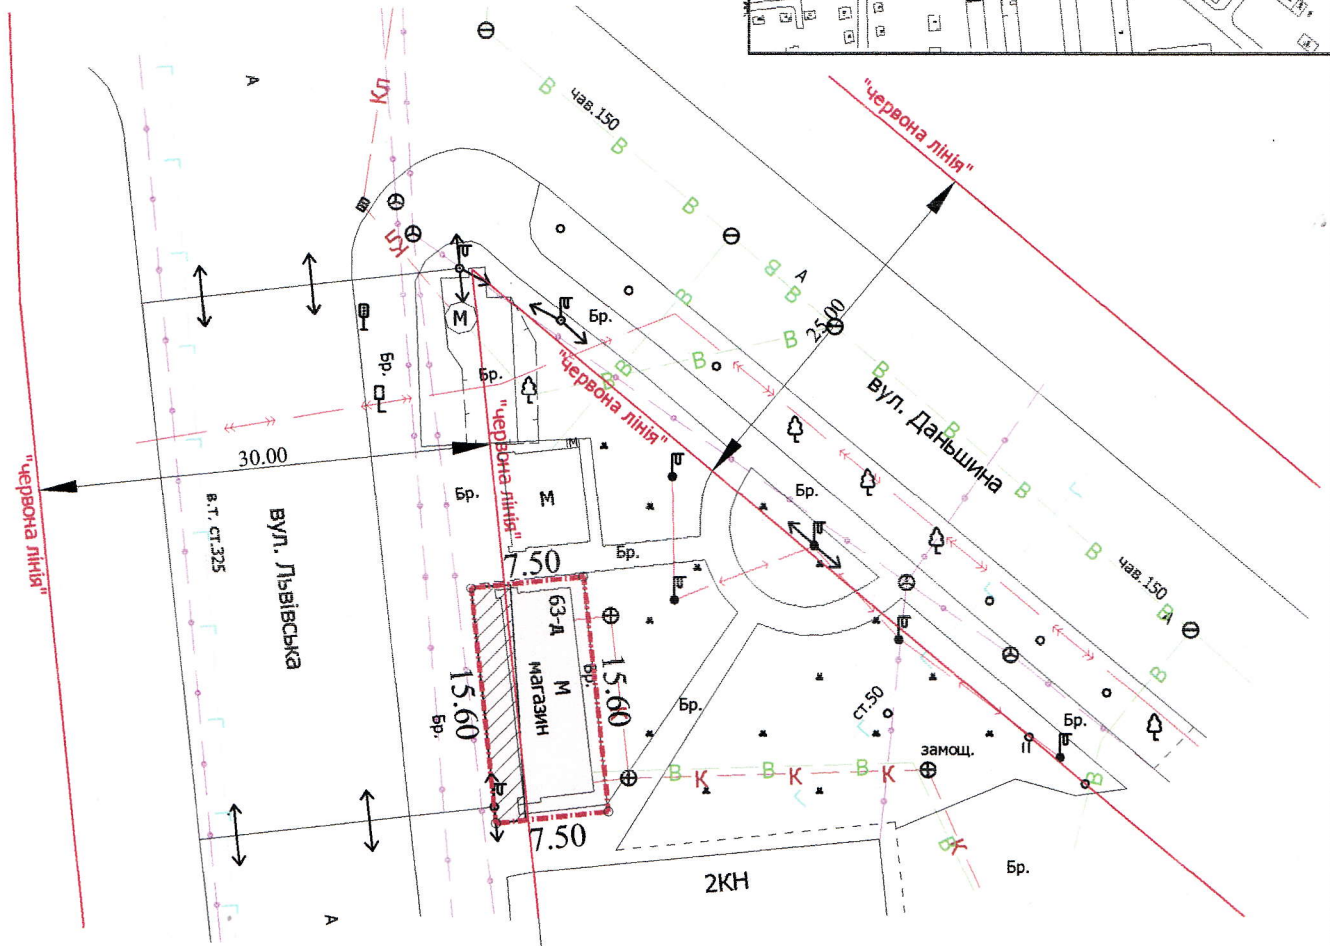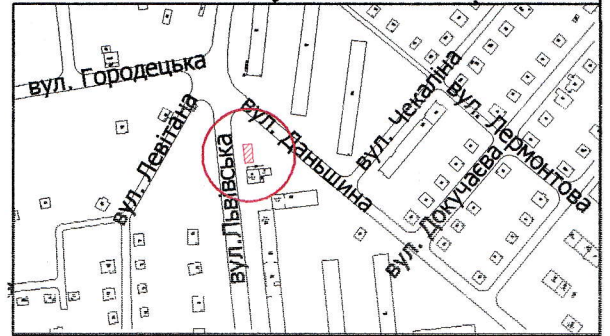

УМОВНІ ПОЗНАЧЕННЯ

- 0,0117 га** — земельна ділянка, що надається в оренду для будівництва та обслуговування об'єкта комерційного призначення
- 0,0117 га** — земельна ділянка, що була надана в оренду ФОП Линнику Б.М. та ФОП Ткачуку О.Є. (право власності і Територіальної громади міста Луцька в особі Луцької міської ради зареєстроване в Державному реєстрі речових прав на нерухоме майно 03.09.2013, номер запису про право власності: 2339284)
- 0,0036 га** — обмеження, встановлені щодо використання земельної ділянки (охоронні зони навколо інженерних комунікацій (01.08) - повітряна лінія електропередачі, підземна кабельна лінія електрозв'язку)

СЕКРЕТАР МІСЬКОЇ РАДИ

Григорій ПУСТОВІТ

Директор		Завадський В.М.	Масштаб 1: 500		
Перевірив		Завадський В.М.			
Виконав		Слюк О.П.	Площа ділянки (га)	З них	
ПП "Луцькземресурс"				у власність	в оренду
			0,0117	-	0,0117