


ПЛАН
земельної ділянки

Додаток до рішення міської ради
№ _____ від "___" _____ 20__ р.

Ситуаційний план

Кадастровий №: 0710100000:22:035:0308
Адреса: м. Луцьк, вул. Карпенка-Карого, 7
Землекористувач:
громадянин Павлюк Федір Олександрович

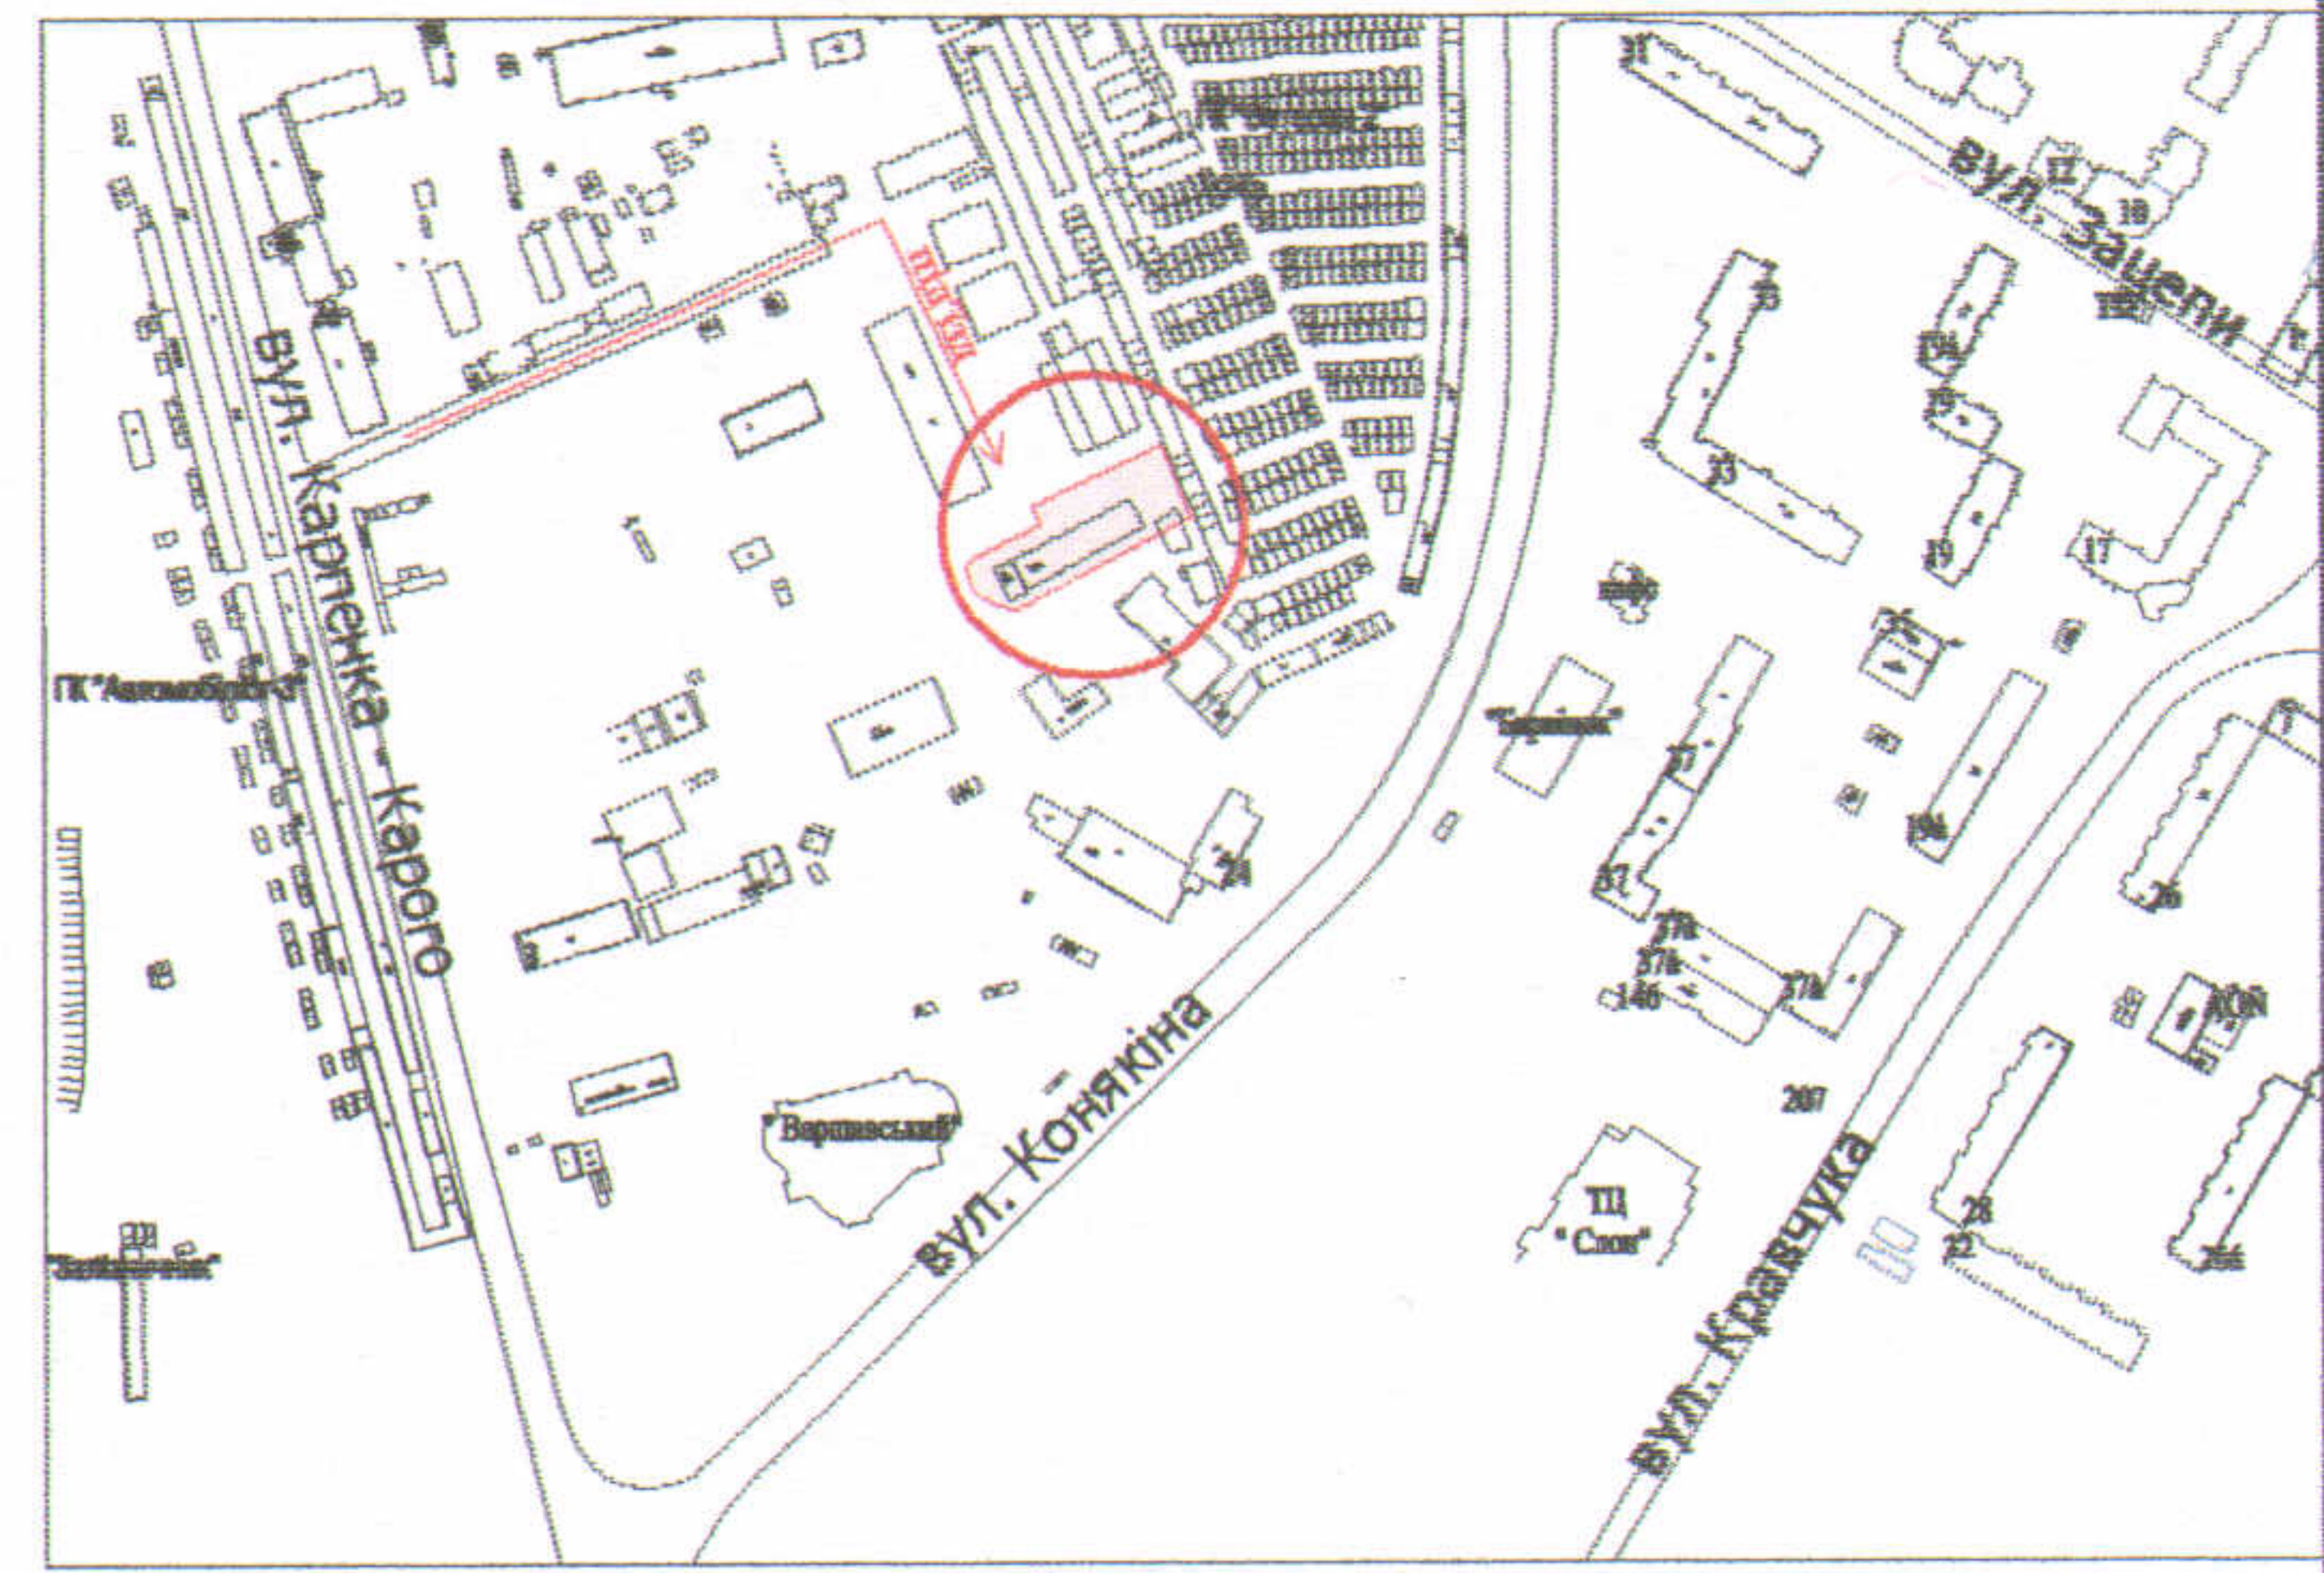

УМОВНІ ПОЗНАЧЕННЯ

- 0,1709 га — земельна ділянка, що надається в оренду для будівництва та обслуговування виробничих приміщень
- 0,1709 га — земельна ділянка, що була надана в оренду гр. Юрлову О.В. (право власності Територіальної громади міста Луцька в особі Луцької міської ради зареєстроване в Державному реєстрі речових прав на нерухоме майно 06.04.2017, номер запису про право власності: 19901370)
- 0,0374 га — обмеження, встановлені щодо використання земельної ділянки (охоронні зони навколо інженерних комунікацій (01.08) - водопровід, теплотраса)

СЕКРЕТАР МІСЬКОЇ РАДИ

Григорій ПУСТОВІТ

Завальський В.М.
Завальський В.М.
Клепач О.В.
ВАСИЛЬ МІХАЙЛОВИЧ
ГНІ "Луцькземресурс"

Масштаб 1: 500

Площа ділянки (га)	3 них	
	у власність	в оренду
0,1709	-	0,1709