

ПЛАН
земельної ділянки

Додаток до рішення міської ради
№ _____ від "___" _____ 202__ р.



Кадастровий номер: 0710100000:21:017:0080

Адреса: м. Луцьк, вул. Кічкарівська, 15

Землекористувач:

громадянин Смирнов Олександр Ігорович

Ситуаційна схема

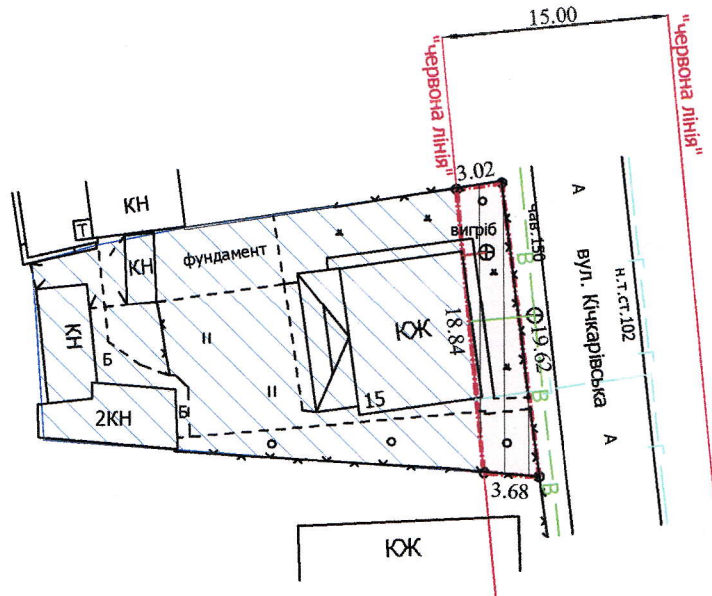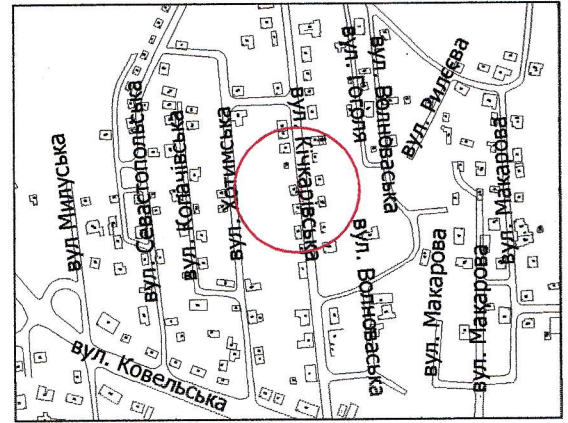

УМОВНІ ПОЗНАЧЕННЯ

- 0,0064 га** — земельна ділянка, що надається в оренду в межах "червоних ліній" для обслуговування жилого будинку, господарських будівель і споруд
- 0,0064 га** — земельна ділянка, що була надана в оренду гр. Смирновій Т.Д. згідно з договором оренди землі від 01.09.2009 за № 040907700450
- 0,0446 га** — земельна ділянка гр. Смирнова О.І., право власності на яку зареєстроване в Державному реєстрі речових прав на нерухоме майно 07.03.2018, номер запису про право власності: 2517091, для будівництва і обслуговування житлового будинку, господарських будівель і споруд (присадибна ділянка)
- 0,0064 га** — обмеження, встановлені щодо використання земельної ділянки (охоронні зони навколо інженерних комунікацій (01.08) - водопровід)

СЕКРЕТАР МІСЬКОЇ РАДИ

Григорій ПУСТОВІТ

Директор: Завадський В.М.
Перевіряв: Завадський В.М.
Виконав: Слюк О.П.
ВАСИЛЬ МИХАЙЛОВИЧ
ПІП "Луцькземресурс"

Масштаб 1: 500

Площа земельної ділянки (га)	З них	
	у власність	в оренду
0,0064	-	0,0064