

ПЛАН  
земельної ділянки


Додаток до рішення міської ради  
№ \_\_\_\_\_ від "\_\_\_" \_\_\_\_\_ 20\_\_ р.

Кадастровий номер: 0710100000:35:005:0052

Адреса: м. Луцьк, вул. Героїв УПА, 102-б

Землекористувач:  
громадянин Стельмах Олександр Іванович

Ситуаційна схема

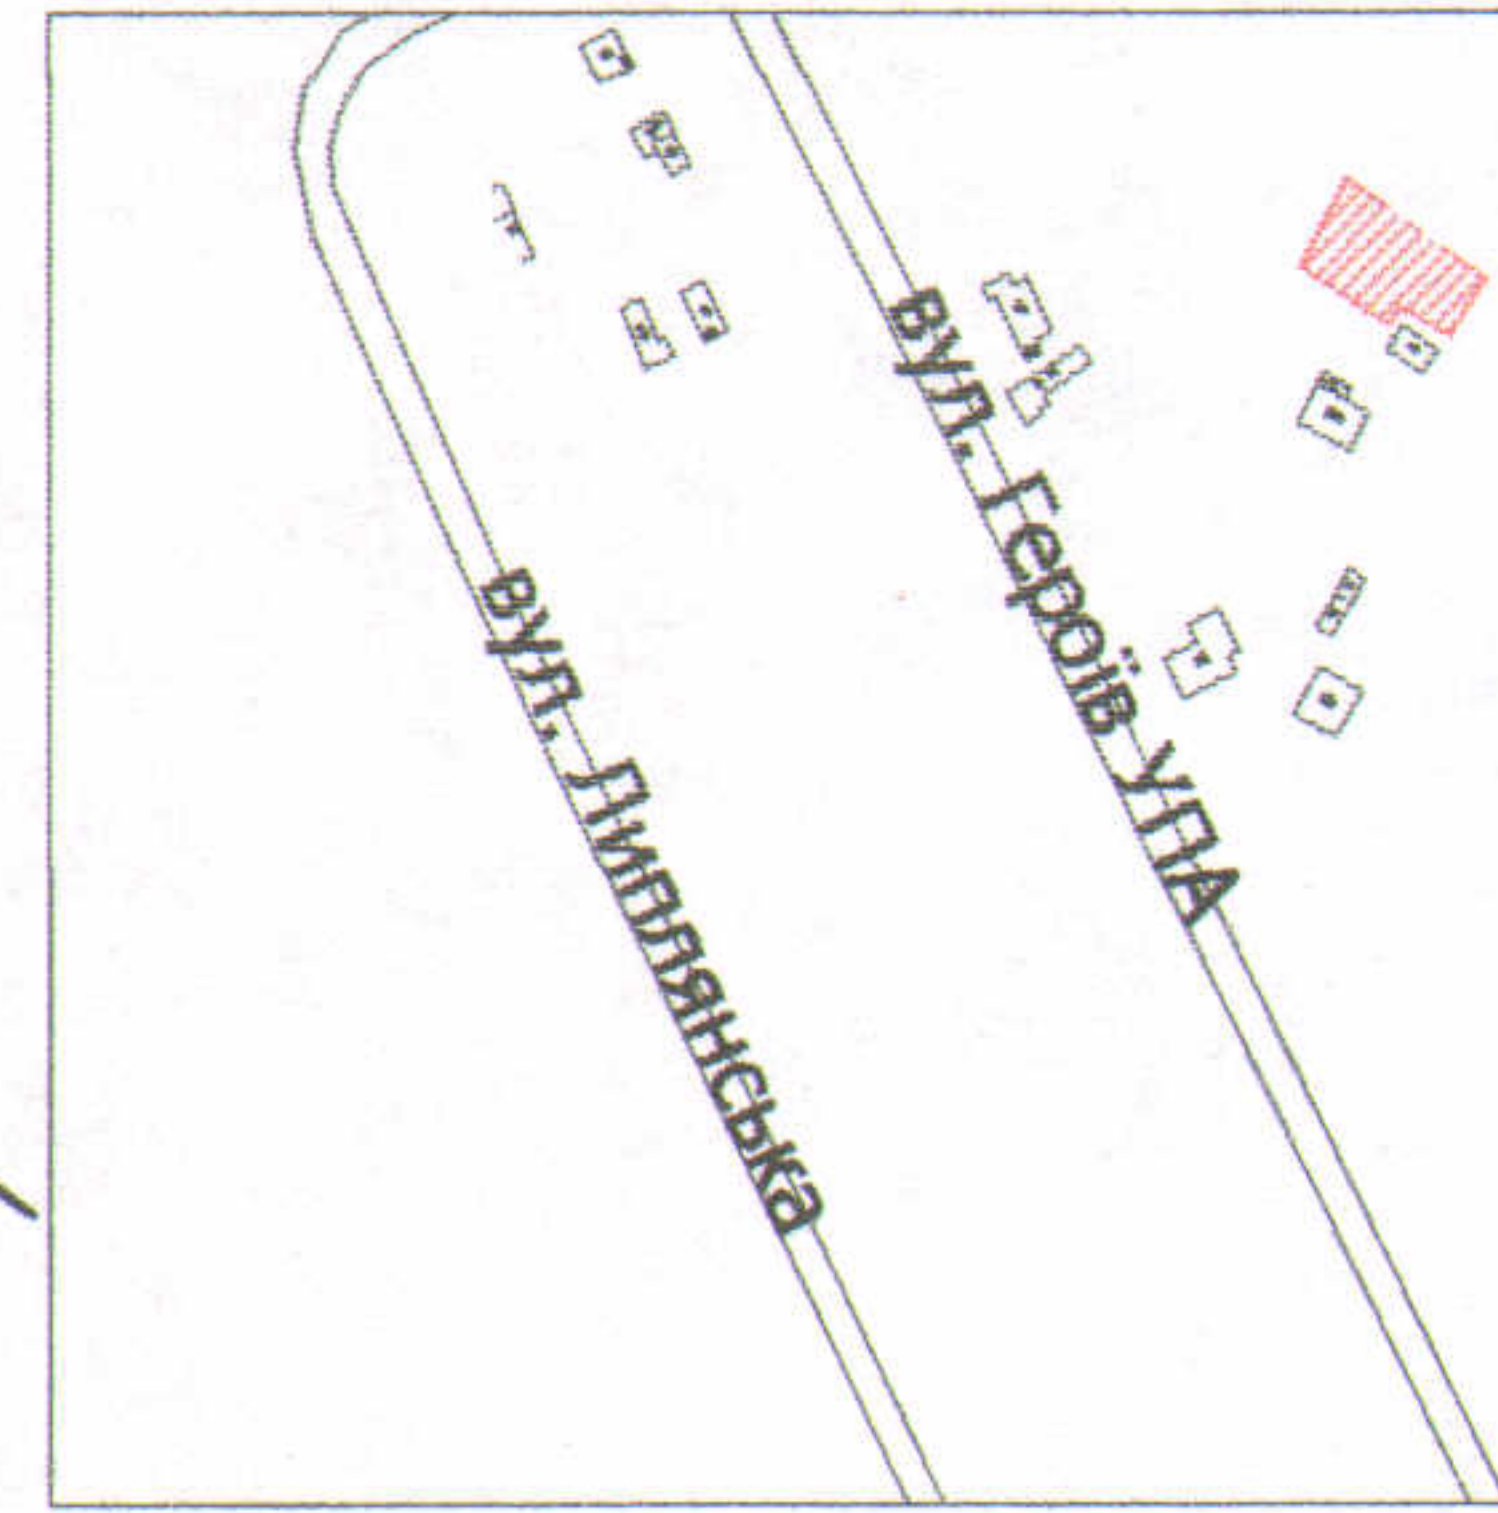

УМОВНІ ПОЗНАЧЕННЯ

- 0,0673 га** — земельна ділянка, що надається у власність для будівництва та обслуговування жилого будинку, господарських будівель і споруд (В.02.01 - для будівництва і обслуговування житлового будинку, господарських будівель і споруд (присадибна ділянка))
- 0,0127 га** — обмеження, встановлені щодо використання земельної ділянки (охоронна зона навколо інженерних комунікацій (01.08) - каналізація, повітряна лінія електропередачі)
- 0,1000 га** — земельна ділянка у власності гр. Стельмаха І.О., згідно з Державним актом на право власності на земельну ділянку від 23.03.2004 за № 4939 (ВЛ №013722) для будівництва та обслуговування житлового будинку та господарських будівель і споруд

СЕКРЕТАР МІСЬКОЇ РАДИ

Григорій ПУСТОВІТ

Директор	Завадський В.М.
Перевіряв	Завадський В.М.
Виконав	Скунц О.Ю.

ПІП "Луцькземресурс"

Масштаб 1: 500

Площа ділянки (га)	З них	
	у власність	в оренду
0,0673	0,0673	-